




#### RANTA-ASEMAKAAVAMERKINNÄT JA -MÄÄRÄYKSET:



Loma-asuntojen korttelialue.  
Tontille saa rakentaa yhden lomarakennuksen  
sekä sauna- ja talousrakennuksia.

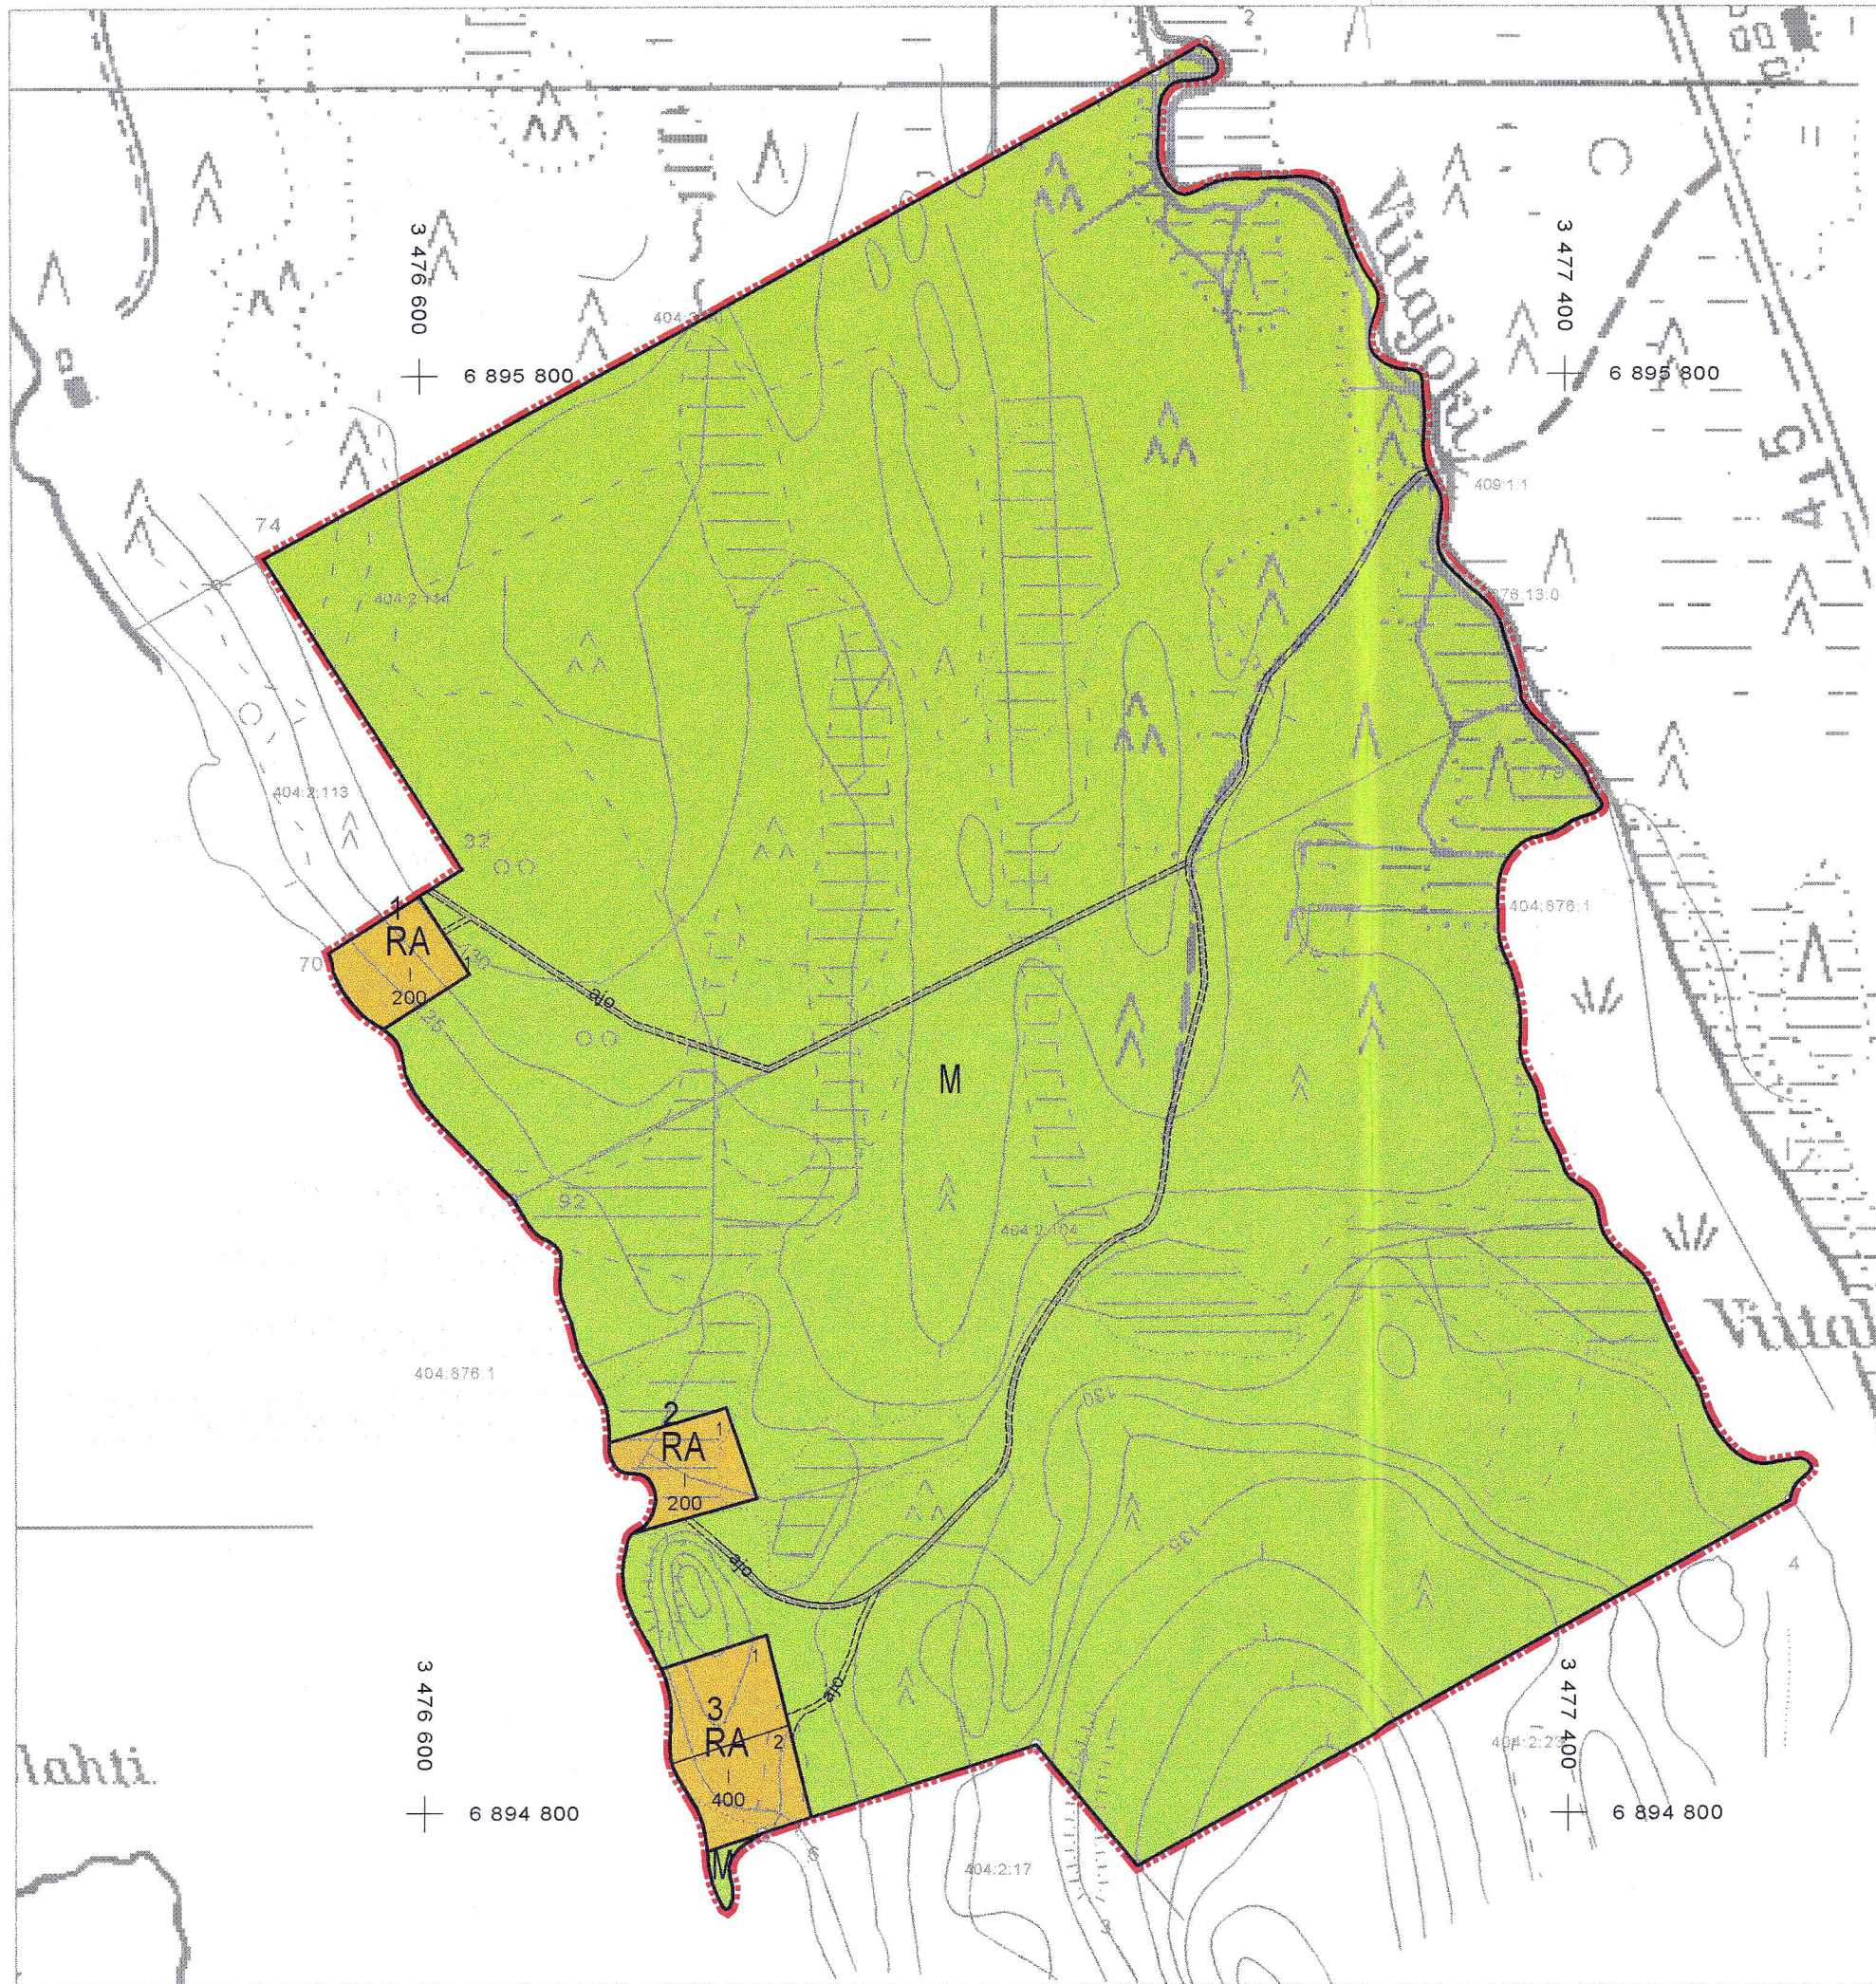

Maa- ja metsätalousalue.



5 m kaava-alueen rajan ulkopuolella oleva viiva.



Korttelin, korttelinosan ja alueen raja.



Ohjeellinen tontin raja.

1

Korttelin numero.

1

Ohjeellisen tontin numero.


200

Rakennusoikeus kerrosalaneliömetreinä.

|

Roomalainen numero osoittaa rakennusten, rakennuksen tai sen osan  
suurimman sallitun kerrosluvun.

Rakennusala.

 

ajo

Ohjeellinen ajoyhteys.

#### YLEINEN MÄÄRÄYS:

RAKENNUSTEN TULEE SIIJOITTELUN, MUODON JA VÄRITYKSEN OSALTA  
SOPEUTUA YMPÄRÖIVÄÄN MAISEMAAN.

RAKENNUSTEN SIIJOITTELUSSA TULEE NOUDATTAA KUNNAN  
RAKENNUSJÄRJESTYSTÄ.

RAKENNUSPAIKKOJEN RAKENTAMATON OSA TULEE SÄILYTTÄÄ  
LUONNONMUKAISENA. RANTAPUUSTO TULEE SÄILYTTÄÄ.

JÄTEVESIEN KÄSITTELY TULEE TOTEUTTAA KULLOINKIN VOIMASSAOLEVIEN  
YMPÄRISTÖNSUOJELUOHJEIDEN MUKAISESTI: RAKENTEET JA IMETYKSALUEET  
TULEE HYVÄKSYTTÄÄ YMPÄRISTÖNSUOJELUVIRANOMAISILLA.

| RAKENNUSKOHTIEN NIMI JA OSOITE                          |  | PIIRUSTUKSEN SISÄLTÖ   |          | MITTAKAAVAT |          |
|---------------------------------------------------------|--|---|----------|-------------|----------|
| HUIPPA RANTA-ASEMAKAAVA<br>213:404:2:114, 213:404:2:104 |  | KAAVAN POHJAKARTTA 1:5000<br>Läadittu asemakaavatuotoksen maastokartan pohjalta<br>vuoden 1998 ilmestysaineistosta tehdyillä<br>käyttökäsitteillä: LUOMA 01002 |          |             |          |
| Koordinatijärjestelmä KKJ<br>Korkeusjärjestelmä N60     |  | SUORIN   | PIIRI SH | 25.11.2001  |          |
| Kartta hyväksytty 5.3.2002                              |  | TARK. SH   |          | TYÖNO       | PIIRI NO |
| Jouko Rönkä                                             |  |   |          |             | MUUTOS   |

Nämä kaavamerkinnot ja -määräykset ovat  
Kangasniemen kunnanvaltuuston 7.10.2002  
§ 57 tekemän hyväksymispäätöksen mukaiset.  
Todistaa:  
Kangasniemessä 1.11.2002  
Kunnansihteeri



# KANGASNIEMEN KUNTA

## LÄÄMINKIJÄRVEN RANTA-ASEMAKAAVA

MITTAKAAVA 1:5000

RANTA-ASEMAKAAVA KOSKEE:

Kangasniemen kunnan Hyrylän kylän kiinteistöjä 2:104 Vuorela ja 2:114 Marjala.

RANTA-ASEMAKAAVALLA MUODOSTUU:

RA-korttelit 1-3 sekä maa- ja metsätalousalueet.

Tampereella 10.04.2002, 23.7.2002



Esa Hoffrén, ins. AMK

*Anna-Maria Niilo-Rämä*  
psta Anna-Maria Niilo-Rämä  
arkkit. SAFA

*ranta-*  
Tämä asemakaava/asemakaavan muutos on  
Kangasniemen kunnanvaltuuston 7.10.2002  
§ 57 tekemän hyväksymispäätöksen mukainen.  
Todistaa:  
Kangasniemessä 1.11.2002  
Kunnansihteeri

Kangasniemen kunnanvaltuusto on hyväksynyt tämän ranta-asemakaavan 7.10.2002