


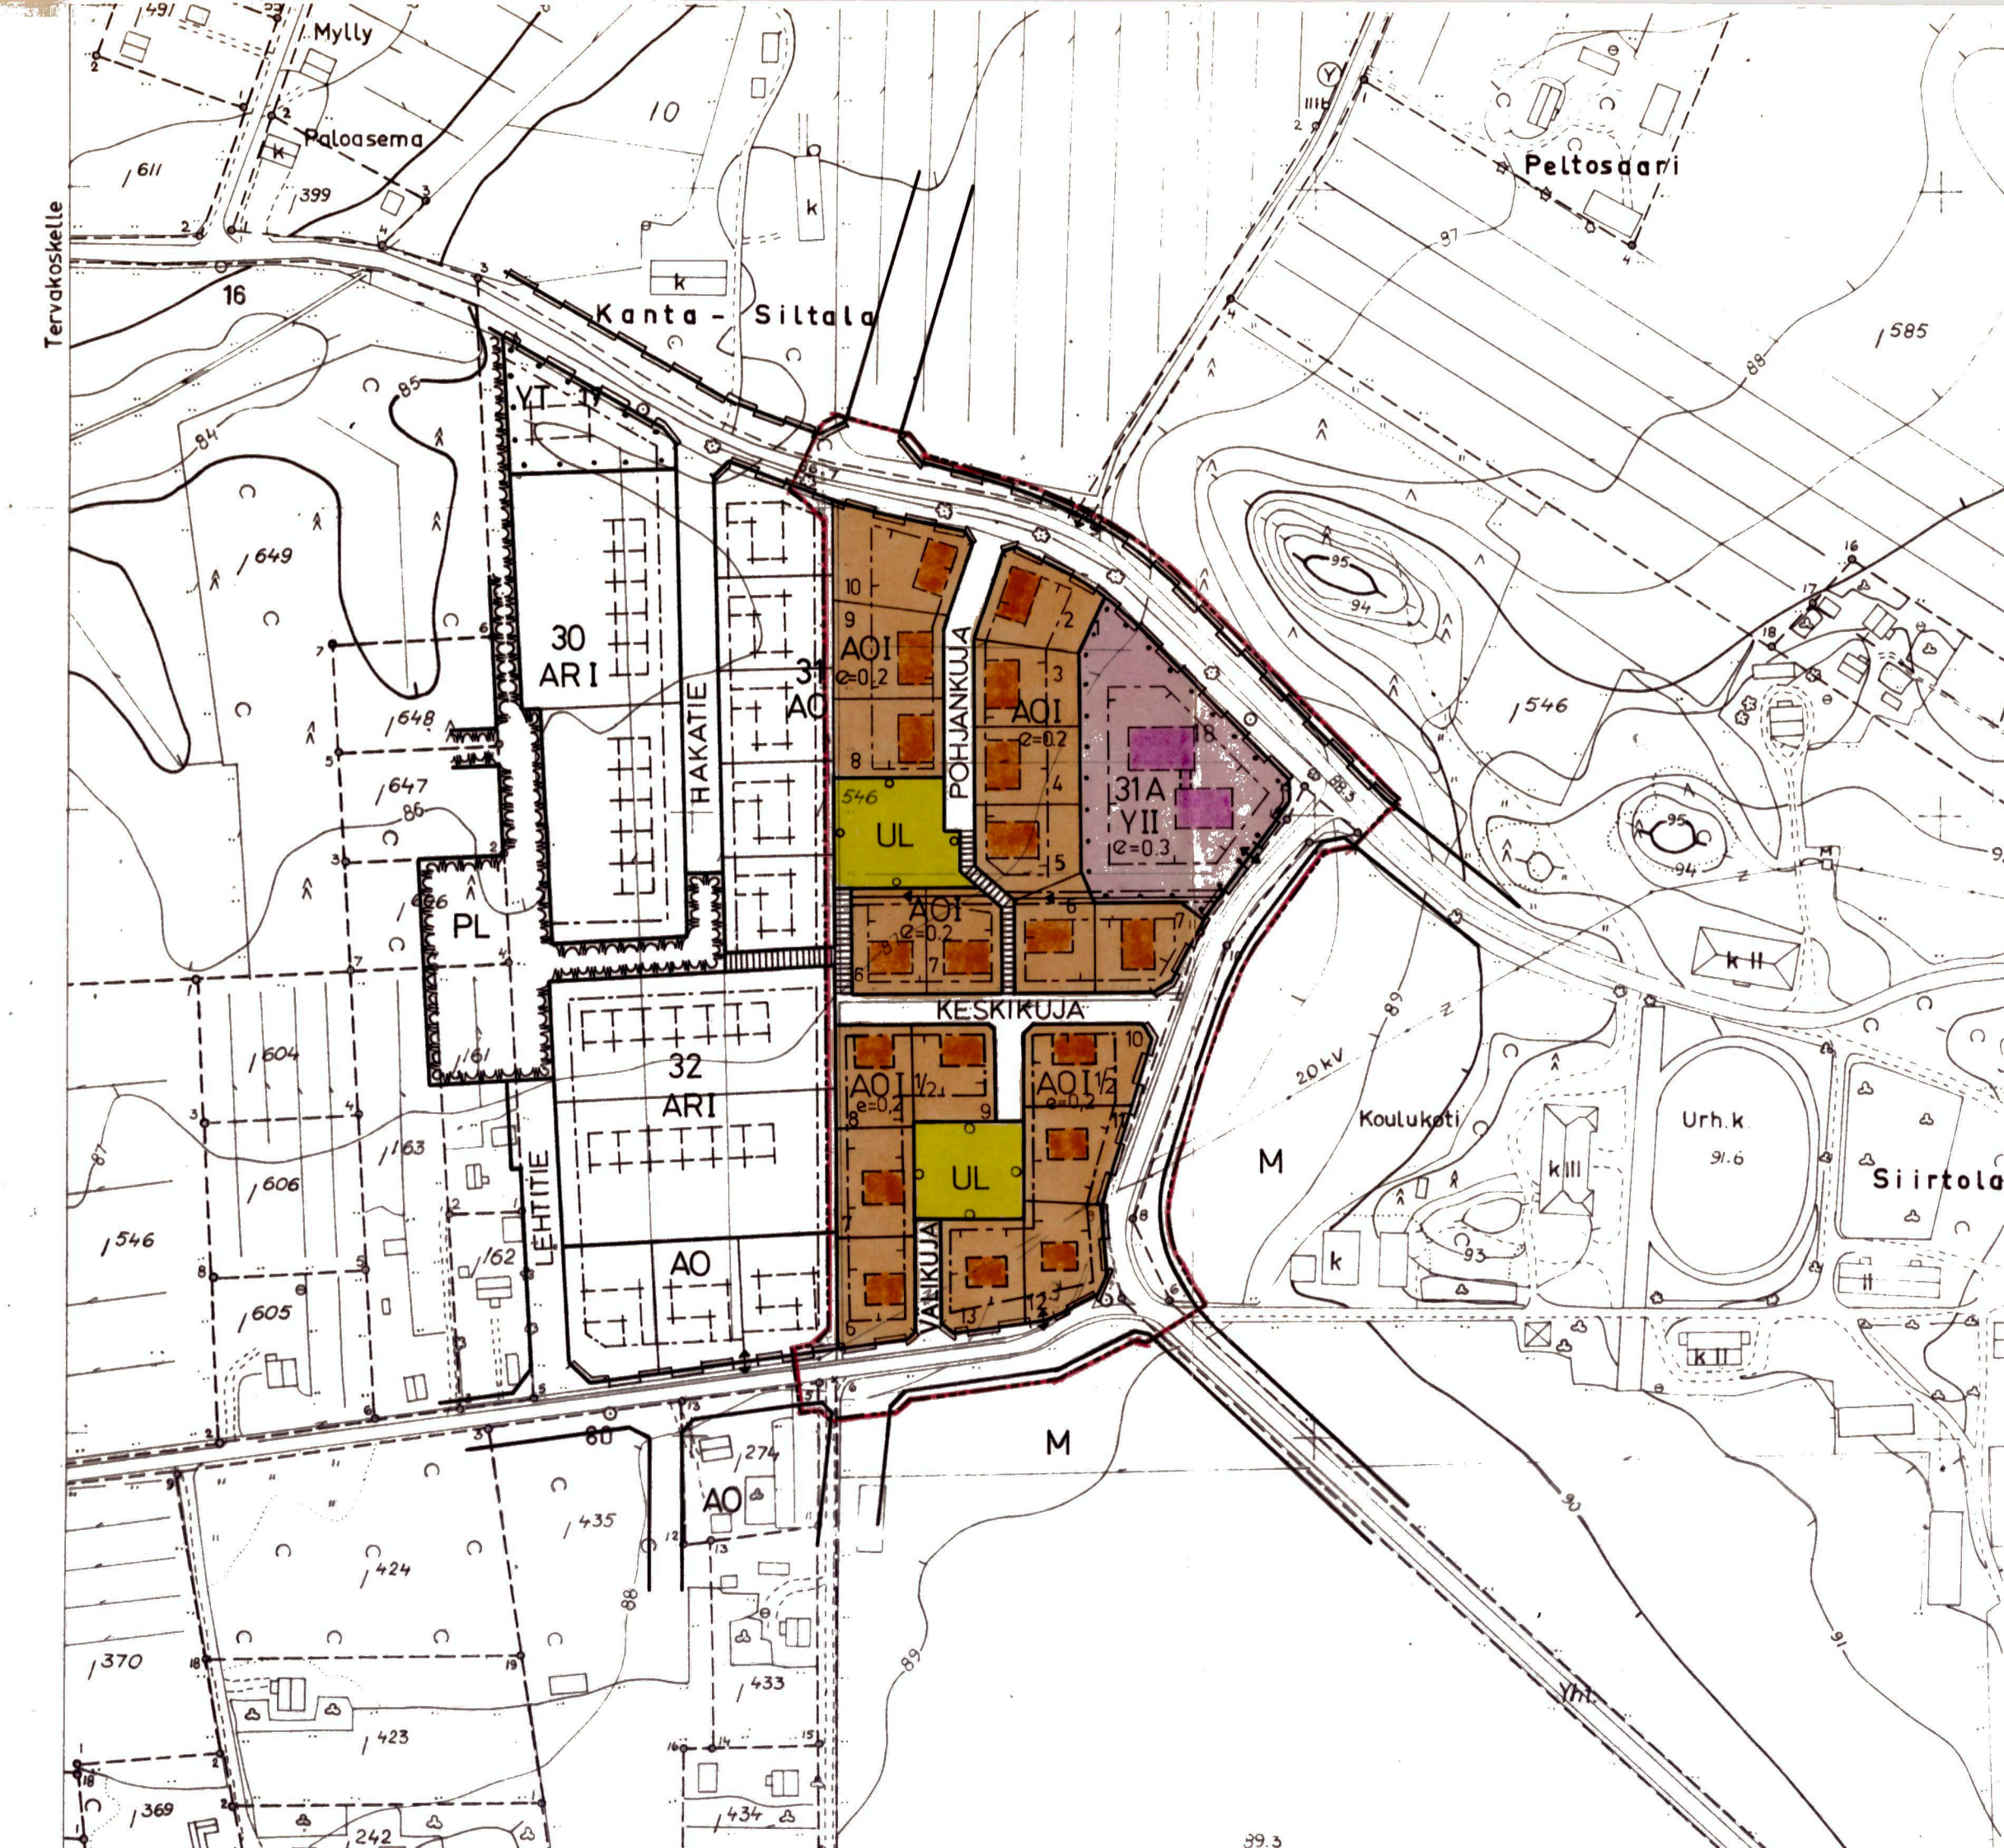

HAUSJÄRVI RYTTYLÄ

RAKENNUSKAAVA

korttelin n:o 31 ja osat kortteleista n:ot 31 ja 32 ja

RAKENNUSKAAVAN MUUTOS

koskee kortteleita n:ot 31 ja 32 sekä niihin rajoittuvia rakennuskaavateitä

1 : 2000

MERKINTÖJEN SELITYKSET JA RAKENNUSKAAVAMÄÄRÄYKSET:

- 3 m sen alueen ulkopuolella oleva viiva, jota vahvistaminen koskee.
- Korttelin, korttelinosan tai alueen raja.
- Ohjeellinen alueen raja.
- Ohjeellinen rakennuspaikan raja.
- Ohjeellinen rakennusalan raja.
- Eri kaavamääräysten alaisten alueen osien välinen raja.
- Viemäriä varten varattu alueen osa.
- 30,3 Korttelin ja rakennuspaikan numero.
- VALIKUJA** Rakennuskaavatie ja sen nimi.
- Yleiselle jalankululle varattu tiealue.
- I Roomalainen numero, joka osoittaa rakennusten suurimman sallitun varsinaisen kerrosluvun.
- IV $\frac{1}{2}$ Kertoluku roomalaisen numeron jäljessä osoittaa ullakkokerroksessa sallitun kerrosalaan laskettavan rakennusoikeuden.
- $\alpha=0.2$ Rakennuspaikan tehokkuusluku eli rakennuspaikan kerrosalan suhde rakennuspaikan pinta-alaan.
- Rakennusala. Rakennukset on sijoitettava poikkiviivan puoleiselle osalle.

- AO Omakotirakennusten ja muiden enintään kahden perheen talojen korttelialue.
- Y Yleisten rakennusten korttelialue.
- UL Leikkikenttäalue.
- Ajoneuvoliikenne alueen rajan yli kielletty merkinnän kohdalla.
- Ajoneuvoliikenne alueen rajan yli sallittu merkinnän kohdalla.

Kaava-alueella tulee varata autopaikkoja seuraavasti:

- asunnot: 1 autopaikka/asunto.

Edelläolevien määräysten lisäksi tulee noudattaa HAUSJÄRVEN kunnan rakennusjärjestystä.

HÄMEENLINNAN MAANMITTAUSTOIMISTO 20-09-1974

Maanmittausinsinööri

Veli Vepsäläinen
Veli Vepsäläinen

Tämä kartta liittyy Hämeen läänin hallituksen tänään antamaan päätökseen n:o 705/XII
Todistaa Hämeenlinnassa läänin hallituksessa
kuun 13 päivänä 1975
tarkastaja *Elina Paatikainen*

Todistan, että tämä Ryttylän rak.kaavan laajennus on kv:n päätöksen 19.12.74 222 §:n mukainen.
Hausjärvi 19.2.1975
Ameli Nordström

