



HÄMEENKYRÖN KUNTA

KIRKONSEUDUN KORTTELIN 64 ASEMAKAAVAN MUUTOS

MITTAKAAVA 1:2000

Asemakaavamuutos koskee osaa korttelista 64.

Asemakaavamuutoksella muodostuu korttelin 64 tontti 2.

ASEMAKAAVAMÄÄRÄYKSIÄ

Autopaikkoja on rakennettava seuraavasti:

- Huoneistoa kohti on rakennettava vähintään yksi autopaikka.
- 1 autopaikka liiketilojen 40 k-m² kohti

Valtioneuvoston melulle asettamat ohjearvot eivät saa ylittyä leikki- ja ulko-oleskelualueilla.

Tampereella 24.1.2007

Air-Ix Ympäristö Oy




Kirsti Peill, arkkitehti.

Tämän asemakaavan muutoksen pohjakartta täyttää asetuksen 1284/99 vaatimukset.

Maanmittausteknikko Markku Tarkkio

Hämeenkyrön kunnanhallitus on hyväksynyt tämän asemakaavan 4.6.2007 § 78.

Hallintojohtaja Vesa Perälä

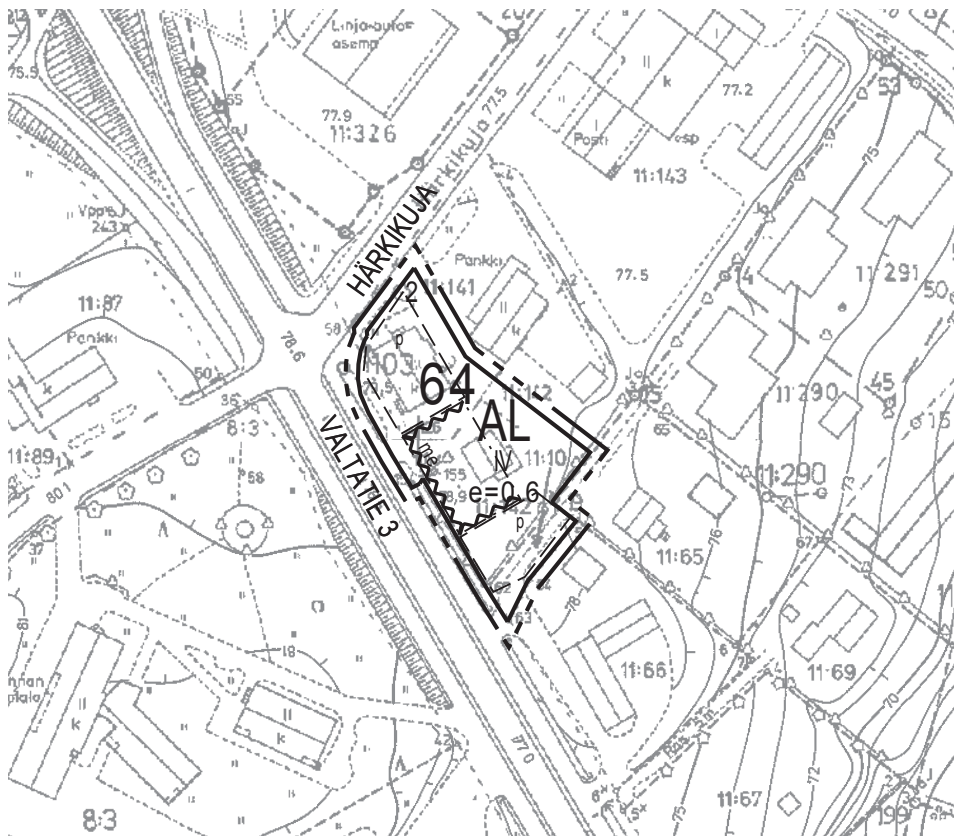

ASEMAKAAVAMERKINNÄT JA -MÄÄRÄYKSET



Asuin-, liike- ja toimistorakennusten korttelialue.

Sallitusta kerrosalasta enintään 20% saadaan käyttää liike- ja toimistotiloja varten



3 m kaava-alueen rajan ulkopuolella oleva viiva.



Korttelin, korttelinosan ja alueen raja.



Osa-alueen raja.

64

Korttelin numero.

IV

Roomalainen numero osoittaa rakennusten, rakennuksen tai sen osan suurimman sallitun kerrosluvun.

2

Ohjeellisen tontin numero.

VALTAT

Kadun, tien, katuaukion, torin, puiston tai muun yleisen alueen nimi.

$e=0.6$


Tehokkuusluku eli kerrosalan suhde tontin pinta-alaan.



Rakennusala.



Merkintä osoittaa rakennusalan sen sivun, jonka puoleisten rakennuksen ulkoseinien sekä ikkunoiden ja muiden rakenteiden ääneneristävyyden liikennemelua vastaan on rakennettava niin, etteivät valtioneuvoston meluohjeavrot rakennuksen sisätiloissa ylity.

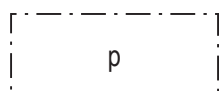

Pysäköimispaikka.