


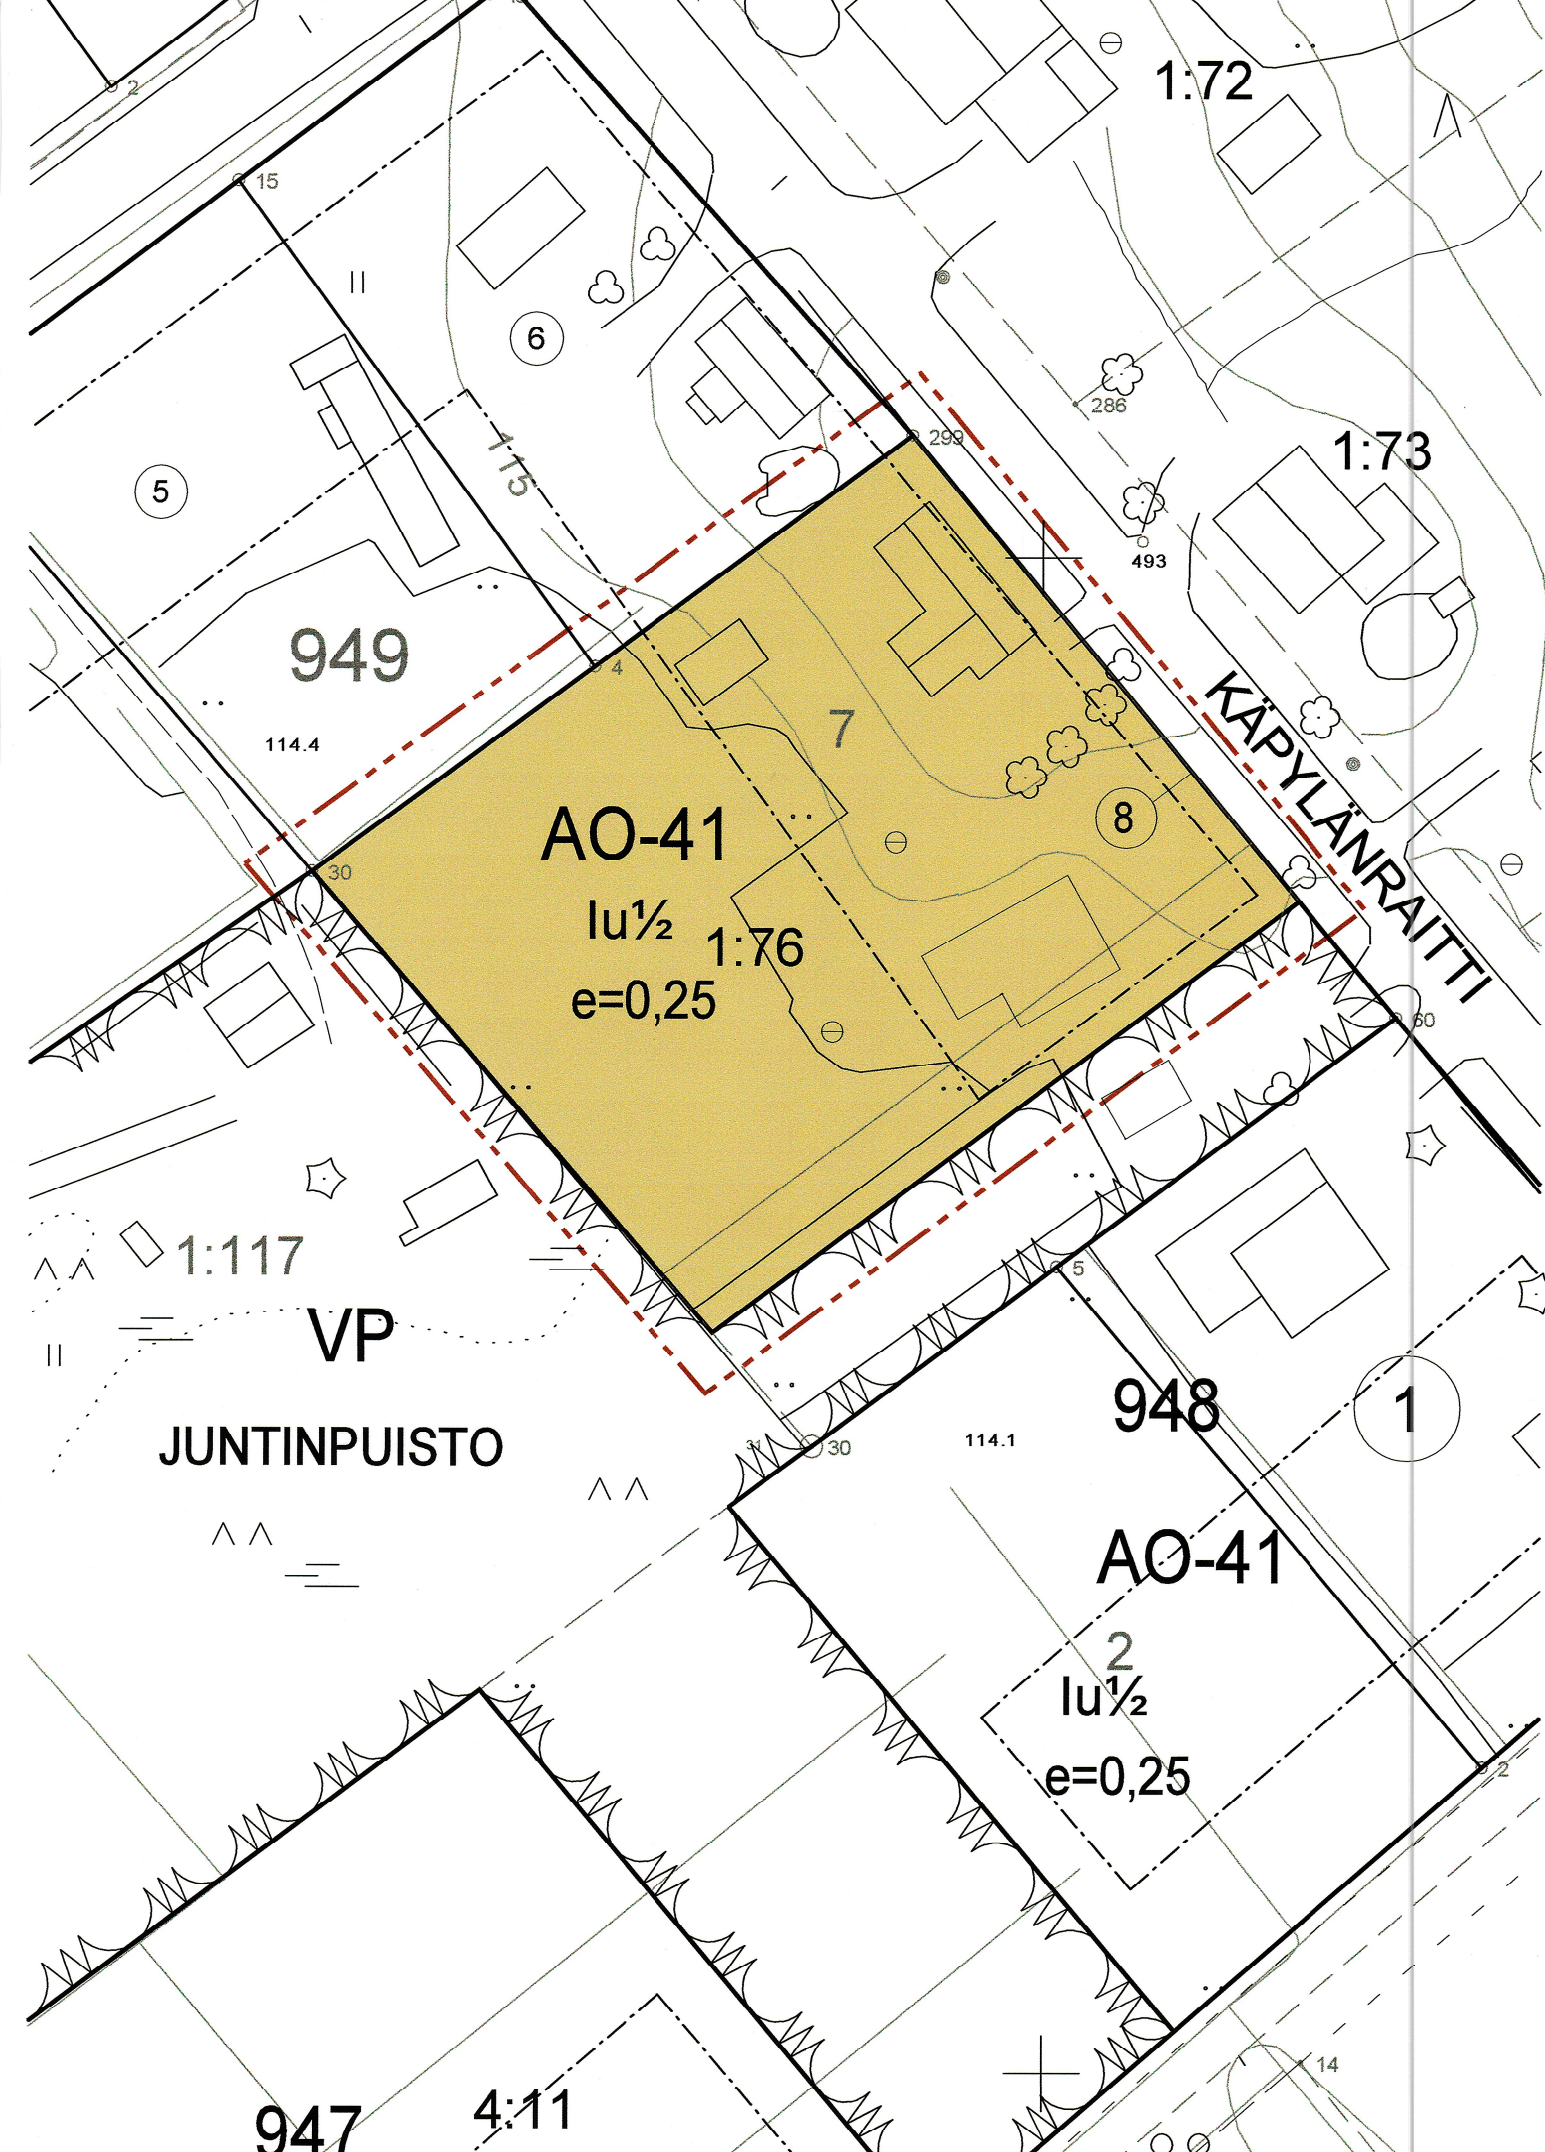

ASEMAKAAVAMERKINNÄT JA MÄÄRÄYKSET:

- 3 m kaava-alueen rajan ulkopiolella oleva viiva.
- Korttelin, korttelinosan ja alueen raja.
- Sitovan tonttijaon mukaisen tontin raja ja numero.
- 8
- 949
- lu¹/₂
- e=0,25
- JUNTIN
- Rakennusala.
- AO-41
- Erillispientalojen korttelialue.
Pääasiallisena julkisivumateriaalina tulee käyttää puuta. Päätykolmioiden tulee olla avonaisia. Uudisrakennuksissa ja rakennusten peruskorjauksissa tulee noudattaa alueelle ominaista rakennustapaa. Tontille tulee varata kaksi auto-paikkaa asuntoa kohti. Kullekin tontille saa rakentaa erillisen korkeintaan 50 kerrosneliömetrin suuruisen talousrakennuksen jota ei lasketa tontin rakennus-oikeuteen.
- VP
- Puisto.

SUONENJOKI

9. kaupunginosan

Asemakaavan muutos koskee: osaa korttelia 949 ja puistoaluetta

Asemakaavan muutoksella muodostuu: osa korttelista 949

SUONENJOEN KAUPUNGIN TEKNINEN OSASTO

Pohjakartta on laadittu 23.12.1999 annetussa kaavoitusmittausasestuksessa säädetyllä tarkkuudella.

Asemakaavan muutos laadittu 8.5.2009

Mittakaava 1:500

Tekninen lautakunta hyväsynyt 11.8.2009 § 48

Suonenjoki Tekninen johtaja Veijo Turkki

Asemakaava tullut voimaan 18.9.2009

Säilytysnumero AK009030