


UITONNIEMEN RANTAKAAVAN
LAAJENNUS 1:4000

KUNTA: MÄNTYHARJU
KYLÄ: POITINNIEMI
TILA: UITONNIEMI RN:o 1:199 (osa)

MERKINTÖJEN SELITYKSET JA RANTAKAAVAMÄÄRÄYKSET:

- 6 M SEN ALUEEN ULKOPUOLELLA OLEVA VIIVA, JOTA VAHVISTAMINEN KOSKEE
- ERI KAAVAMÄÄRÄYSTEN ALAISTEN ALUEEN OSIEN VÄLINEN RAJA JA ULKOINEN RAKENNUSRAJA
- KORTTELIN, KORTTELIN OSAN TAI ALUEEN RAJA
- MUU OHJEELLINEN RAJA KUIN RAKENNUSPAIKAN RAJA
- 5 KORTTELIN NUMERO
- 2 RAKENNUSPAIKAN NUMERO
- e=0,05 TEHOKKUUSLUKU, JOKA OSOITTAA RAKENNUSPAIKALLE RAKENNETTAVAN SUURIMMAN KERROSALAN SUHDETTA RAKENNUSPAIKAN PINTA-ALAAN
- I SUURIN SALLITTU KERROSLUKU
- 1/2 I MURTOLUKU KERROSLUVUN EDESSÄ OSOITTAA KELLARIKERROKSESSA SALLITUN KERROSALAAN LASKETTAVAN RAKENNUSOIKEUDEN
- Rh LOMA-ASUNTOALUE
- LOMA-ASUNTOALUEELLA OLEVALLA RAKENNUSPAIKALLE SAA RAKENTAA YHDEN LOMA-ASUNNON, SAUNAN JA TALOUSRAKENNUKSEN, JOIDEN YHTEENLASKETTU KERROSALA SAA OLLA ENINTÄÄN 100 m².
- Ao! OMAKOTIRAKENNUSTEN KORTTELIALUE, JOLLE SAA RAKENTAA YHDEN PERHEEN OMAKOTIRAKENNUS TALOUSRAKENNUKSIINEEN
- Mm METSÄTALOUSALUE
- METSÄTALOUSALUEELLE SAA RAKENTAA AINOASTAAN METSÄTALOUDESSA TARVITTAVIA RAKENNUKSIA VÄHINTÄÄN 2 HA SUURUISELLE RAKENNUSPAIKALLE.
- YK MERKINNÄLLÄ VARUSTETTU ALUE ON VARATTU RANTAOSAKKAIDEN YHTEISKÄYTTÖALUEEKSI.
- YK NUMERO YK-MERKINNÄN YHTEYDESSÄ TARKOITTAA SEN KORTTELIN NUMEROA, JONKA YHTEISKÄYTTÖALUEEKSI ALUE ON VARATTU.
- == RANTAKAAVATIEALUE
- RAKENNETTAVIEN RAKENNUSTEN TULEE OLLA RAKENNUSTAVALTaan, -TYYLILTÄÄN JA -MATERIAALEILTAAN YMPÄRISTÖÖN SOPEUTUVIA.
- RAKENNUSPAIKOILLA ON SÄILYTETTÄVÄ MAISEMAN KANNALTA MERKITTÄVÄ PUUSTO, RAKENNUSTEN JA RANNAN VÄLIIN TULEE JÄTTÄÄ RIITTÄVÄSTI SUOJAAVAA PUUSTOA.
- OMAKOTIRAKENNUSKSEN VESIHUOLTO ON JÄRJESTETTÄVÄ SITEN, ETTEI JÄTEVESIÄ PÄÄSE MAAHAN EIKÄ VESISTÖÖN.
- LOMA-ASUNTOALUEEN RAKENNUSPAIKALLE ON RAKENNETTAVA KUIVAKÄYMÄLÄ, ELLEI ASIANOMAINEN VIRANOMAINEN TOISIN MÄÄRÄÄ. KUIVAKÄYMÄLÄÄ EI SAA SIIJOITTAA 20 M LÄHEMMAKSI RANTAVIIVAA. KUIVAKÄYMÄLÄ ON VARUSTETTAVA TIIVIILLÄ JÄTESÄILIÖLLÄ, JOKA ON RIITTÄVÄN USEIN TYHJENNETTÄVÄ HOIDETTUUN KOMPOSTIIN. KÄYMÄLÄT JA KOMPOSTIT ON HOIDETTAVA SITEN, ETTEI HAJUA JA MUITAKAAN HAITTOJA SYNNY.
- KOMPOSTIT ON SIIJOITETTAVA VÄHINTÄÄN 20 M:N PÄÄHÄN RANTAVIIVASTA LÄPÄISEMÄTTÖMÄLLE MAAPOHJALLE.
- LOMA-ASUNTORAKENNUSTEN SAUNA- JA TALOUSVESIÄ EI SAA PÄÄSTÄÄ SUORAAN VESISTÖÖN, VAAN NE ON IMEYTETTÄVÄ MAAHAN VÄHINTÄÄN 10 M:N PÄÄHÄN RANTAVIIVASTA ALUEELLE, JOLLE TULVAVESI EI PÄÄSE NOUSEMAAN.
- RAKENNUSPAIKALLA SYNTYVÄT LAHOAVAT JÄTTEET ON KOMPOSTOITAVA SITEN, ETTÄ NE LAHOAVAT HAJUA JA MUUTA HAITTAA TUOTTAMATTA. LAHOAMATTOMAT JÄTTEET ON KERÄTTÄVÄ JÄTEASTIOIHIN TAI -SÄKKETHIN, JOTKA ON TYHJENNETTÄVÄ KAATOPAIKALLE.

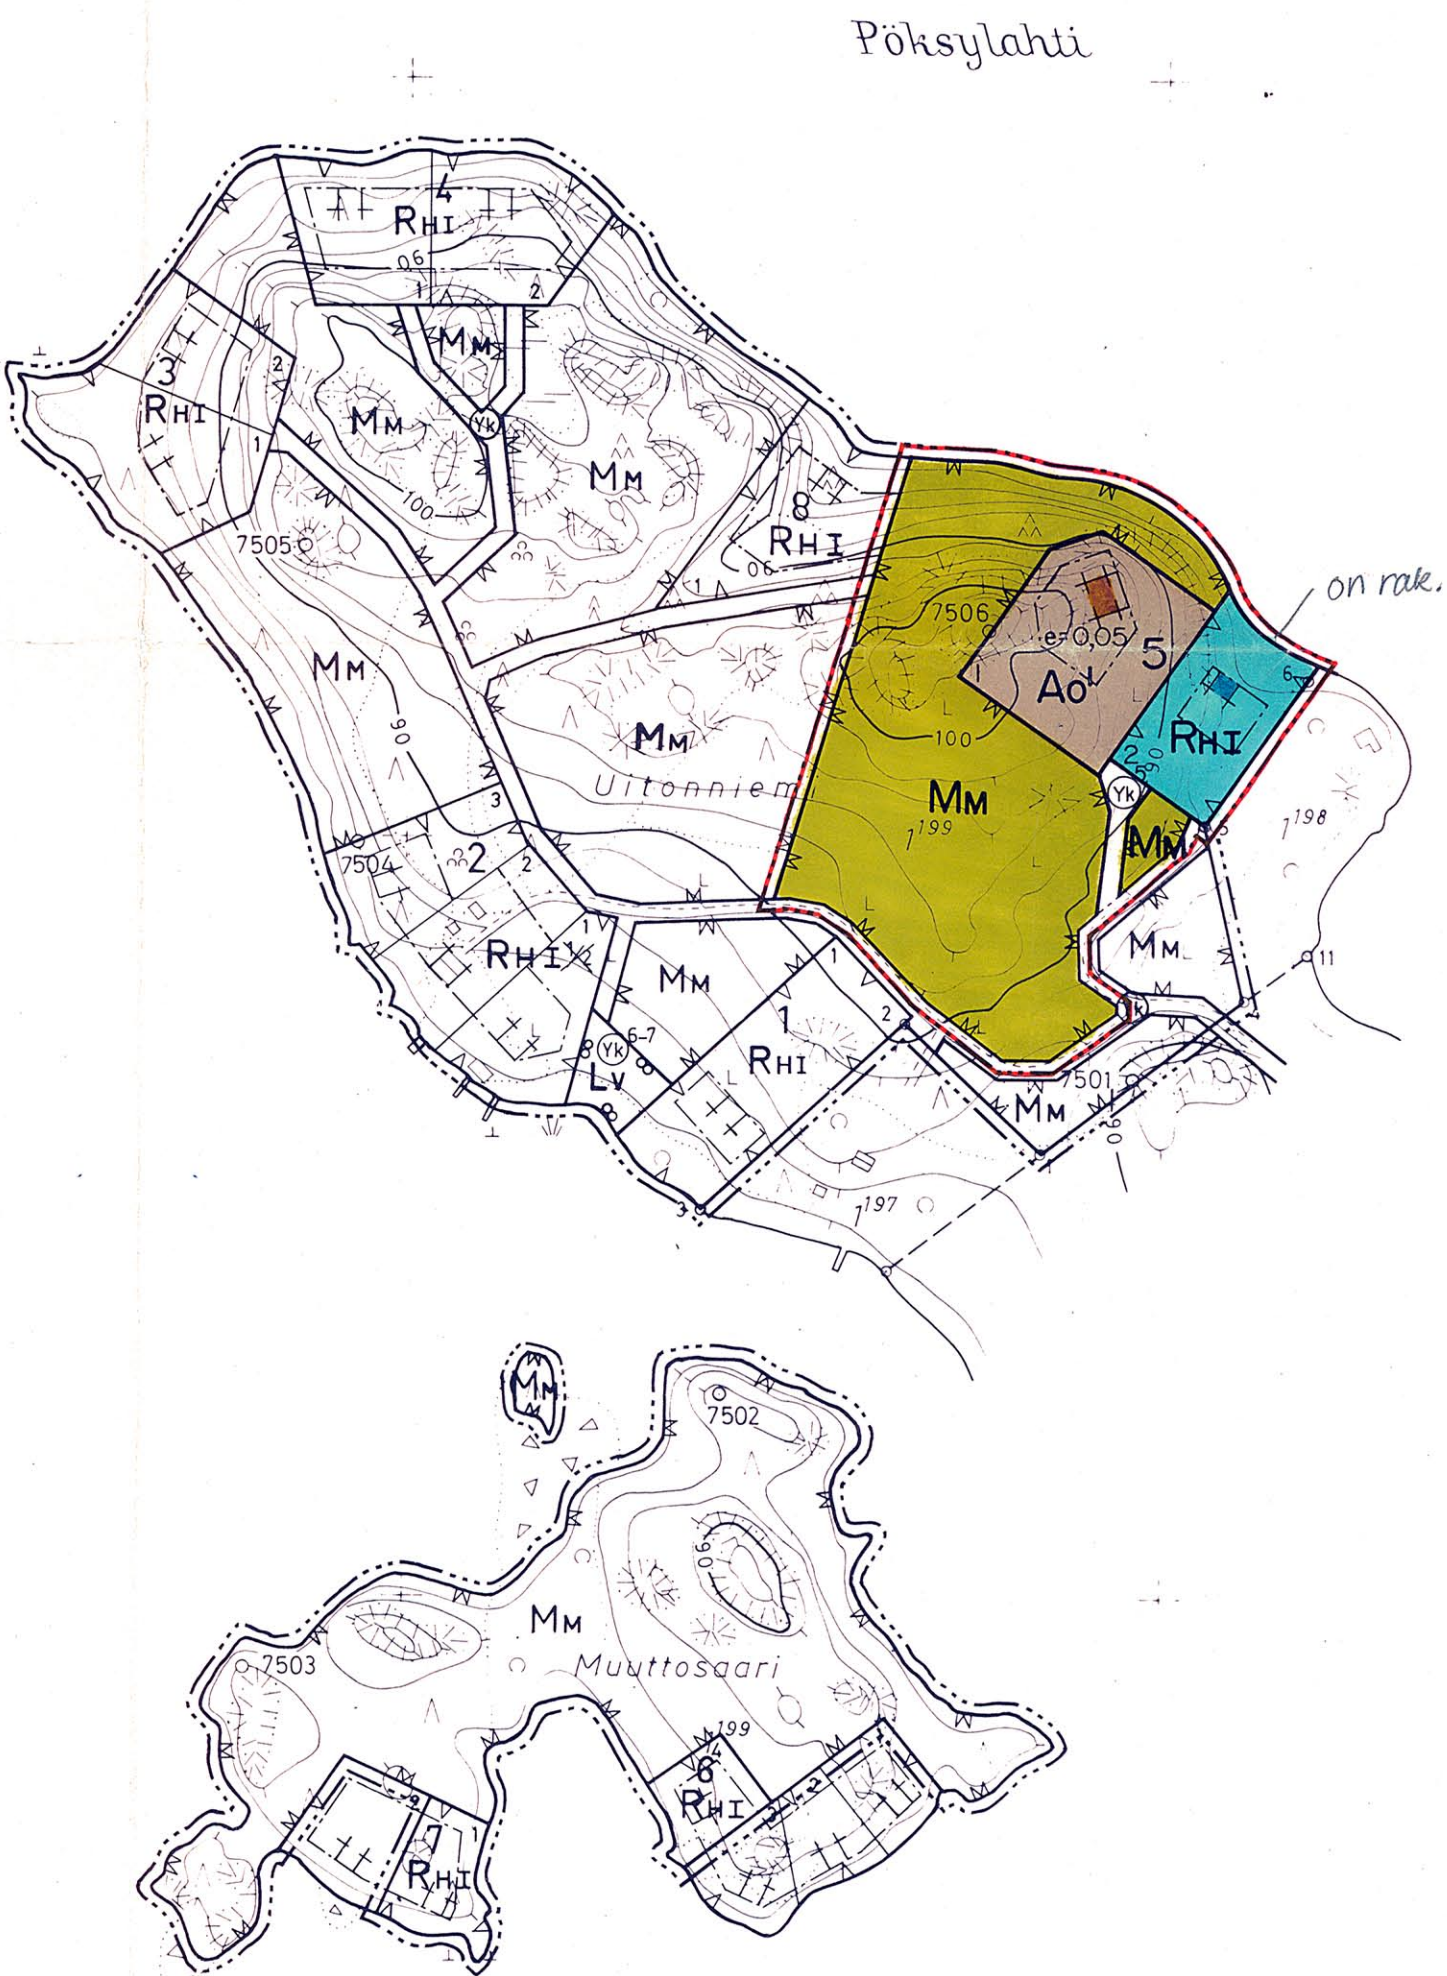

MÄNTYHARJULLA 8. PÄIVÄNÄ LOKAKUUTA 1979

DIPLOMI-INSINÖÖRI


Jorma Lemettinen
JORMA LEMETTINEN

Tämä kartta liittyy lääninhallituksen
tänään antamaan päätökseen N:o 1491
Todistaa Mikkelissä lääninhallituksessa

kuus kuun 10 päivänä 19 80

Kanvoitus ja rakennus-
toimien tarkastaja
Ilja Oikkonen

RANTAKAAVAN POHJAKARTTA 1:4000	KARTAN LAATJA PEKKA SUUTARINEN
KUNTA MÄNTYHARJU	PERUSKARTTAKAUS 1964 KARTTOUS 1975
KYLÄ POITINNIEMI	KARTTOUSMENETELMÄ STEREOKARTTOUS, A3
TILA UITONNIEMI RN:o 1:199	KOORDINAATTIJÄRJESTELMÄ Eri maiden korkeusjärjestelmä n. 43
LAANI MIKKELIN	KARTTA HYVÄKSYTTY 21-08-1975 (Maanhallituslaitoksen kirje n:o 1243/3271)

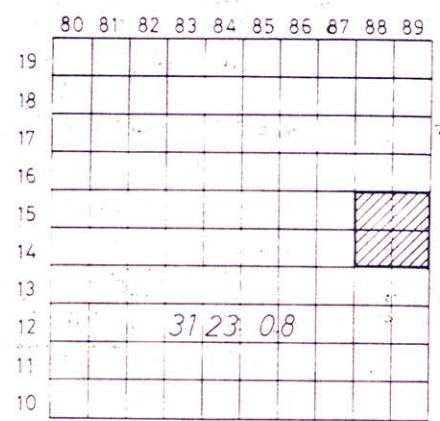

Kunnanvaltuuston päätöksen
8.5.1980 § 89 mukaiseksi to-
distan
Mäntyhajussa 30.6.1980
Viran puolesta
Leena Lehtonen
Keskusarkiston

