


ASEMANKYLÄ,
HAUKIVUOREN KUNTA

ASEMAKAAVAN MUUTOS

ASEMAKAAVAN MUUTOS KOSKEE
LIIKENNEALUETTA (LT), KATUALUETTA,
RAUTATIEALUETTA (LR), VIRKISTYSALUETTA (M)
JA AO-ALUETTA KORTTELISSA 35

1:2 000

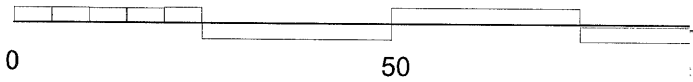

RAKENNUSKAAVAMERKINNÄ


- Yleinen tie vierialueineen
- Rautatiealue
- Maa- ja metsätalousalue

- Rakennuskaavatien keskustie
- 3 m sen kaava-alueen ulkopuolella oleva viiva, jota vahvistaminen koskee
- Eritasoristeys, yleisen tien alikulkuväylä, vapaa-alue 4,6 m
- Maanalaista johtoa varten varattu alueen osa

Helsingissä 14.5.1999

Mari Punakivi, arkkitehti

Haukivuoren kylä, Haukivuoren kunta	Nähtävillä	Mittakaava 1: 2000
Rakennuskaavan muutos	Valtuusto	
	Vahvistettu	
Piiri		
Yht. henkilö		
Hyv.		

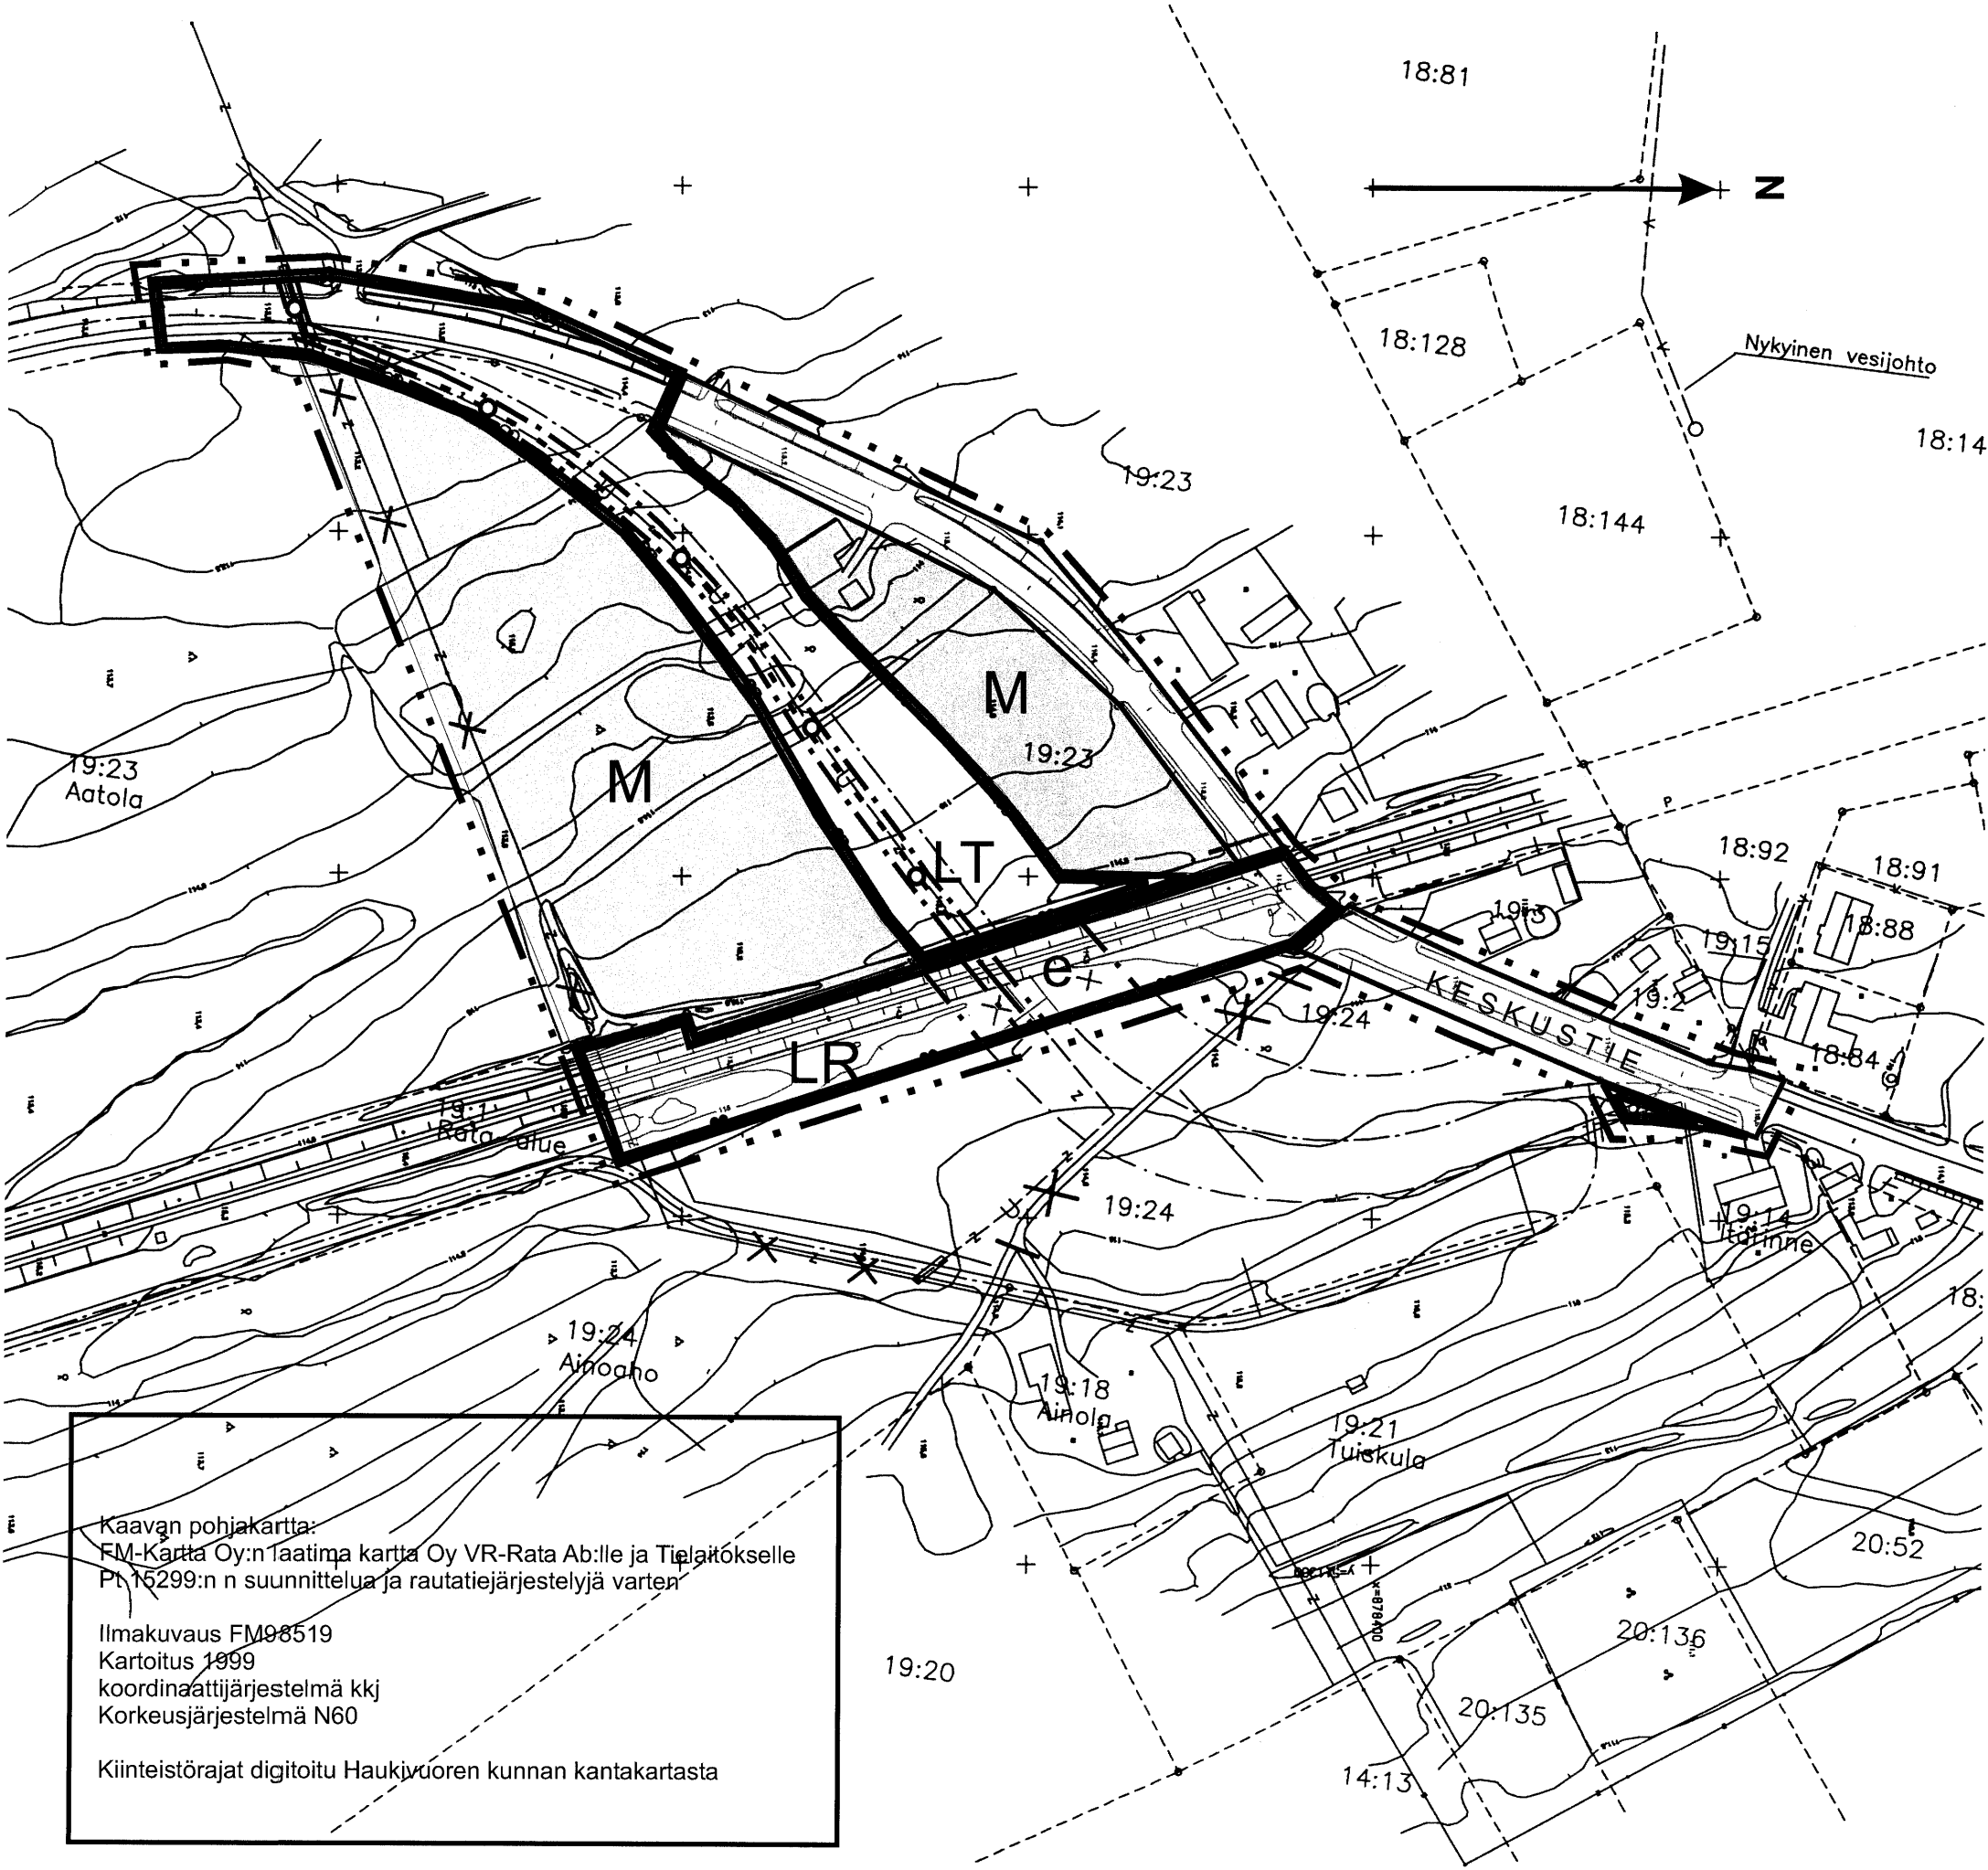

Kaavan pohjakartta:
FM-Kartta Oy:n laatima kartta Oy VR-Rata Ab:lle ja Tielaitokselle
Pit. 15299:n suunnittelu ja rautatiejärjestelyjä varten

Ilmakuvaus FM98519
Kartoitus 1999
koordinaattijärjestelmä kkj
Korkeusjärjestelmä N60

Kiinteistörajat digitoitu Haukivuoren kunnan kantakartasta