


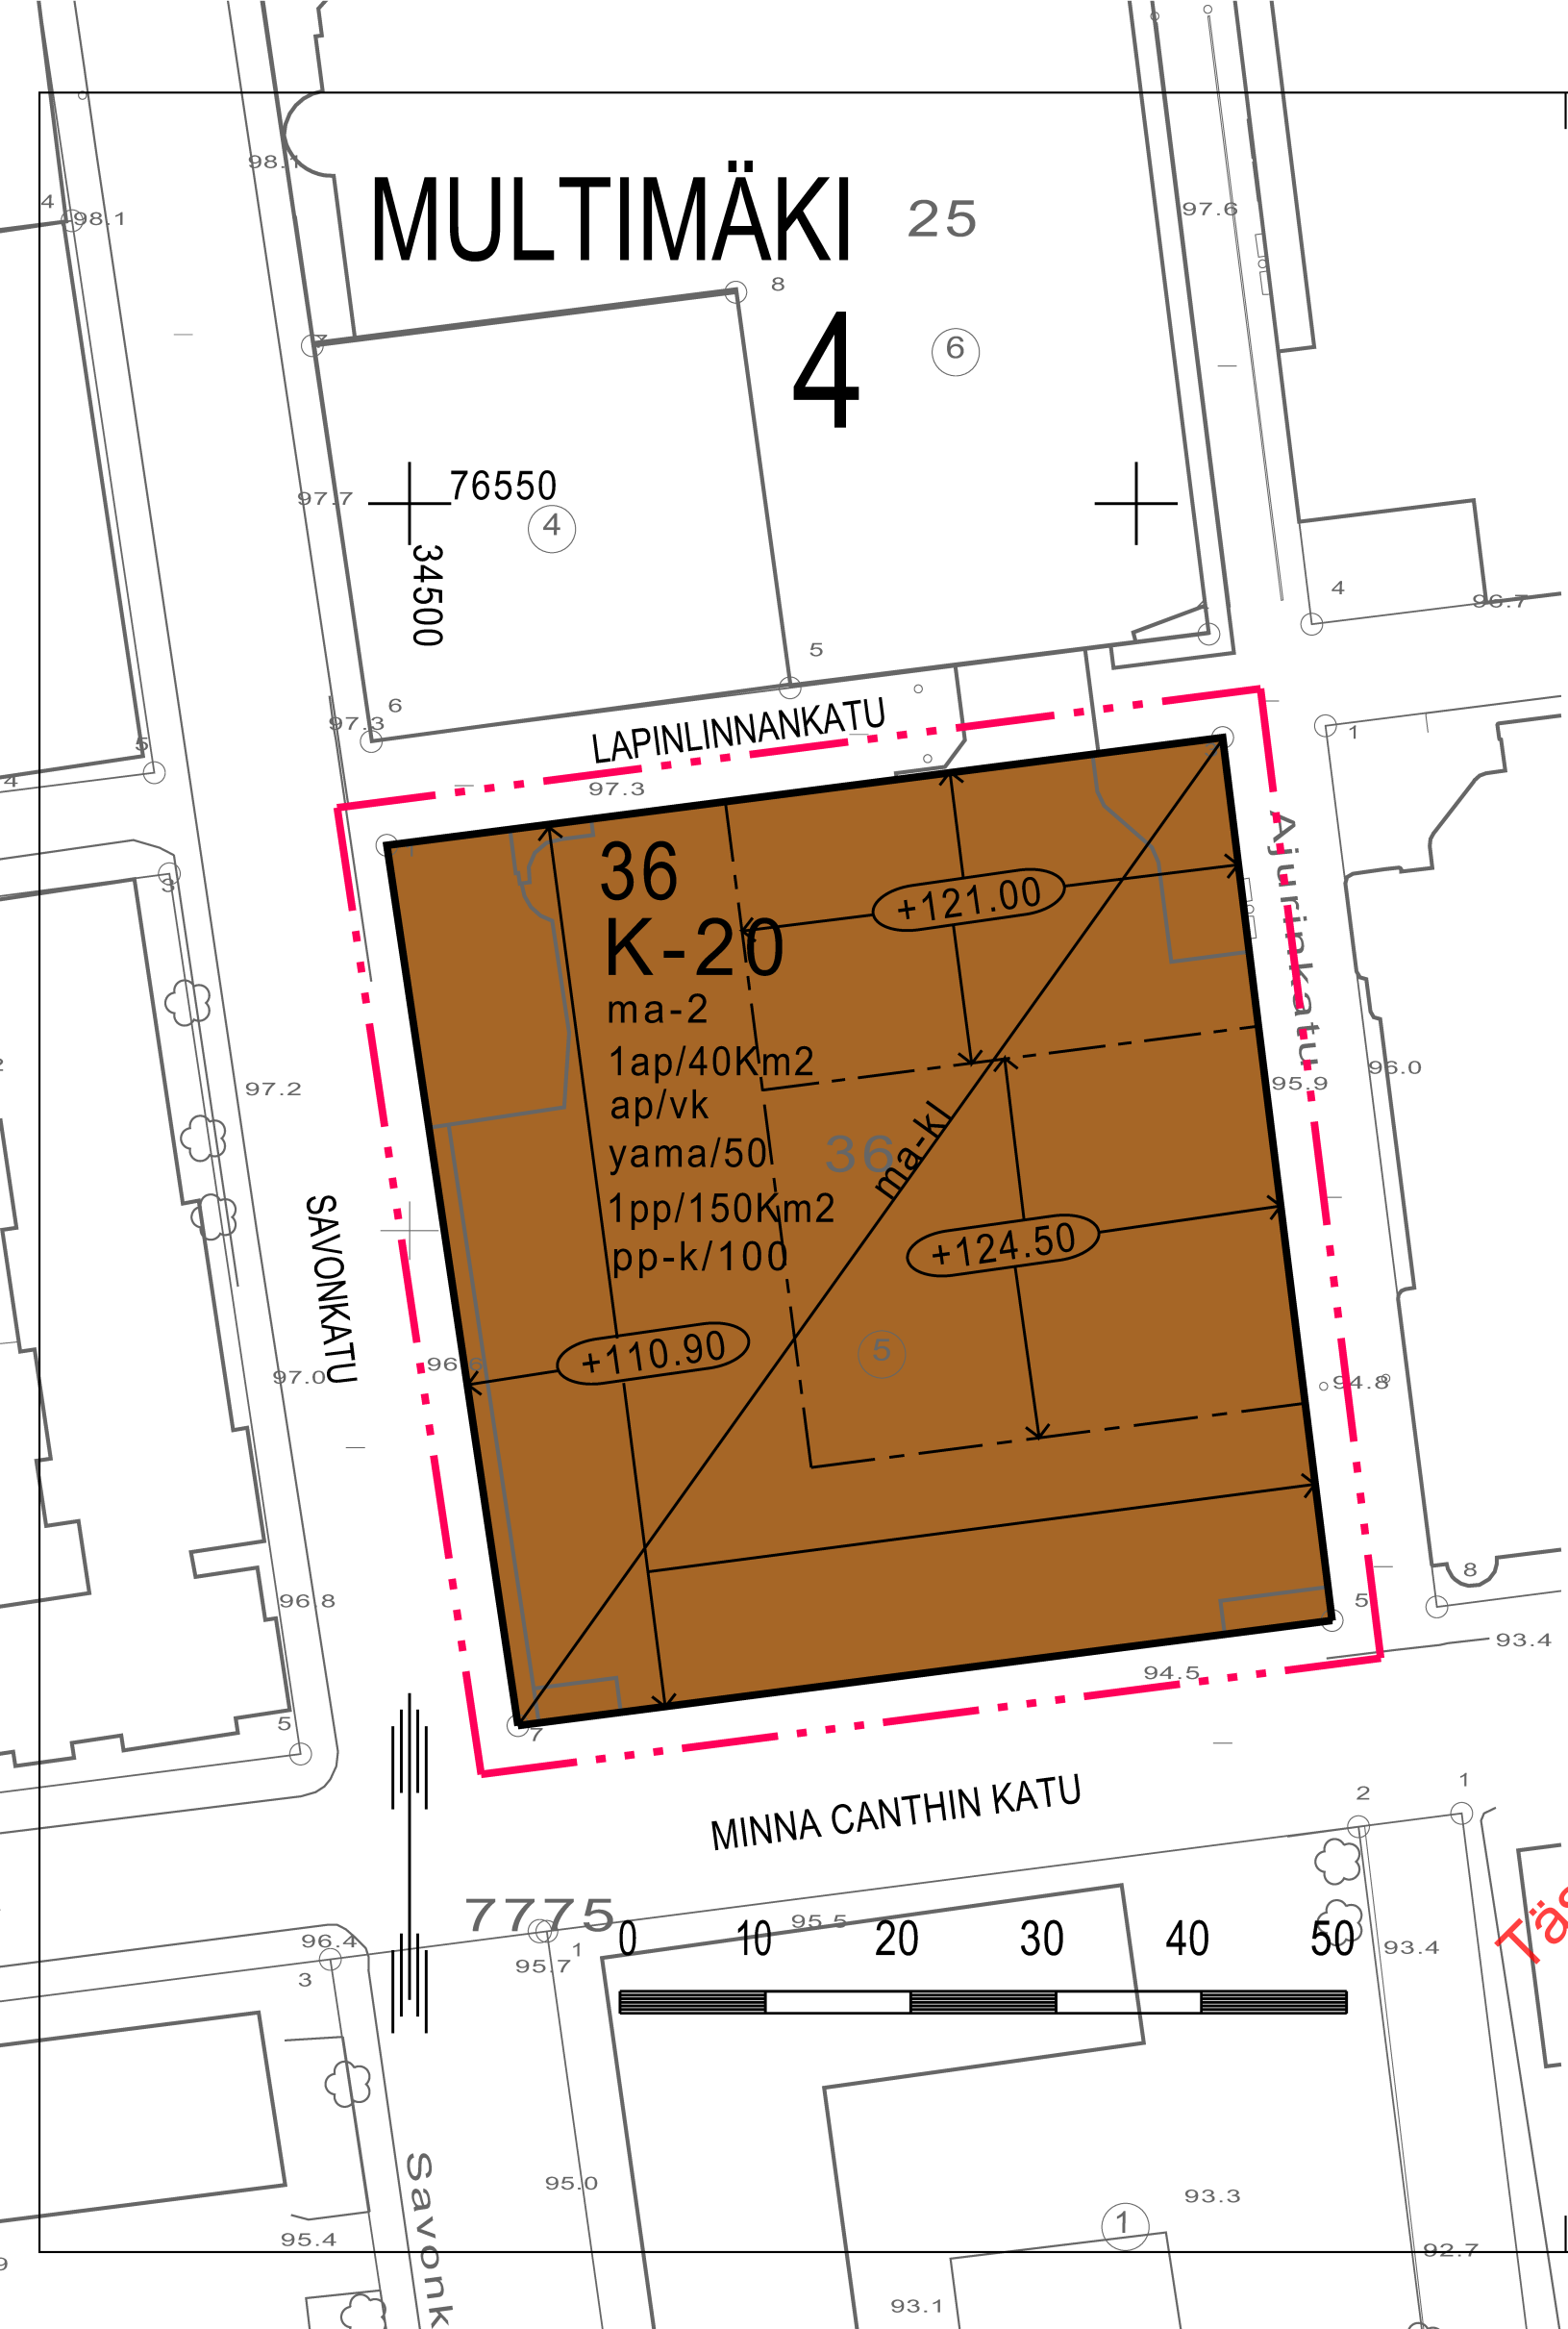

ASEMAKAAVAMERKINNÄT JA -MÄÄRÄYKSET

K-20

0220020
Liike- ja toimistorakennusten korttelialue. Rakennusten ensimmäiseen maanpäälliseen kerrokseen tulee toteuttaa rännikadun suuntaan avautuvia liikehuoneistojen ikkuna- ja oviaukkoja katujulkisivujen elävöittämiseksi.

0820000

3 m kaava-alueen rajan ulkopuolella oleva viiva.

0840000

Korttelin, korttelinosan ja alueen raja.

0850001

Eri kaavamääräysten alaisten alueenosien välinen raja.

0910000

Kaupungin- tai kunnanosan numero

0920000

Kaupungin- tai kunnanosan nimi

0930000

Korttelin numero.

0950000

Kadun, tien, katuaukion, torin, puiston tai muun yleisen alueen nimi.

1090000

Rakennuksen julkisivupinnan ja vesikaton leikkauskohdan ylin korkeusasema.

1130000

Rakennusala.

1200002

Rakennusala, jolle saa rakentaa kaksi maanalaista kerrosta.

1200016

Alueen osa, jolle saa rakentaa osittain tai kokonaan maanpinnan alapuolella olevia liiketiloja.

1360000

Katu.

1630003

Merkintä osoittaa, kuinka monta liike-, toimisto- ja niihin verrattavaa kerrosneliometriä kohti on rakennettava yksi autopaikka.

1ap/40Km2

ap/vk

1630023
Merkintä osoittaa, että kaavan autopaikkavaatimusta ei sovelleta viihdekeskuksen tiloihin.

1pp/150Km2

1630025
Merkintä osoittaa, kuinka monta liike-, toimisto- ja niihin verrattavaa kerrosneliometriä kohti on rakennettava yksi polkupyöräpaikka.

pp-k/100

1630026
Merkintä, jossa kauttaviivan jäljessä oleva luku osoittaa prosenteissa kuinka suuren osan tonttia varten vaadittavista polkupyöräpaikoista saa sijoittaa katualueille.

yama/50

1650022
Merkintä, jossa kauttaviivan jäljessä oleva luku osoittaa prosenteissa kuinka suuren osan tonttia varten vaadittavista autopai-koista saa sijoittaa yama -merkinnällä varustetun torialueen alle rakennettaviin pysäköintikerroksiin.

KUOPIO

ASEMAKAAVAN MUUTOS KOSKEE:
Kuopion kaupungin
4. kaupunginosan (Multimäki)
korttelin 36 tonttia 5

Asemakaavan voimaantulo		13.3.2012
Hyväksytty kaupunginvaltuustossa 30.1.2012	MIKKO ARO II kaupunginsihteeri	15.3.2012
Kaupunkiympäristön suunnittelupalvelut ASEMAKAAVOITUS	ULLA KORHONEN Ulla Korhonen Va. Asemakaavapäällikkö	11.11.2011 Suunn AIT Piirt EK
Pohjakartta on kaavoitusmittausasetuksen (1284/99) mukainen.	LAURI LYTSY Lauri Lytsy Kiinteistöinsinööri	Mk 1:500 kun.numero 2624/2011 N:O 749