

PIEK S Ä M Ä K I

I KAUPPALANOSAN


KORTTELIN 101 tonttia 6 koskeva

ASEMAKAAVAN MUUTOS.

Mittakaava 1:2000.

ASEMAKAAVAMERKINTÖJÄ
ja MÄÄRÄYKSIÄ.

Y-5400
+X 5200

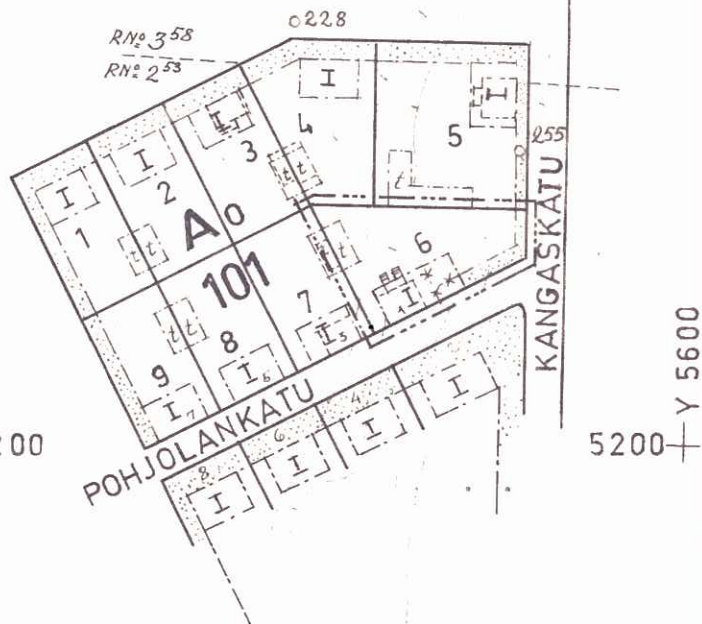

----- 3 m sen kaava-alueen ulko-
puolella oleva viiva, jota
vahvistaminen koskee.

----- Korttelin ja korttelinosan
raja.

101 Korttelin numero.

6 Tontin numero.

[Pattern] Istutettava tontinosa.

I Rakennuksen kerrosluku.

[Box] Rakennusala.

[Box with 't'] Talousrakennuksen rakennusala.

X Risti merkinnän päällä osoittaa
merkinnän poistamista.

[Box with 'Ao'] Omakotirakennusten ja muiden enintään
kahden perheen talojen korttelialue.

Korkeuskäyrä.

--- RN^o 3⁵⁸ --- Maarekisteriyksikön raja ja RN^o.

[Box with 'L'] Olemassaoleva rakennus.

o₂₂₈ Monikulmiopiste.

Pieksämäellä, joulukuussa 1960.


Kauppalaninsinööri.

Sisäasiainministeriö on tänä päivänä vahvistanut Pieksämäen kauppalanvaltuuston päätöksen 9 päivästä maaliskuuta 1961, jolla on hyväksytty muutettavaksi Pieksämäen kauppalan I kauppalanosan korttelin № 101 tontin № 6 asemakaava, niinkuin tämä asemakaavakartta selityksineen ja asemakaavamääräyksineen osoittaa. Helsingissä, sisäasiainministeriössä 27 päivänä syyskuuta 1961.

V.t. nuorempi hallitussihteeri



Leo Virkkunen