




Asemakaavan muutos koskee:
Voimassa olevien asemakaavojen mukaisia maantie- ja katualueita.
Asemakaavan muutoksella muodostuu:
Maantien aluetta, katualueita.

ASEMAKAAVAMERKINNÄT JA -MÄÄRÄYKSET

- Maantien alue.
- 3 m kaava-alueen rajan ulkopuolella oleva viiva.
- Korttelin, korttelinosan ja alueen raja.
- Osa-alueen raja.
- Oikeellinen osa-alueen raja.
- Kadun, tien, katuauktion, torin, puiston tai muun yleisen alueen nimi.
- Katu.
- Kokoojakatu, jolle pätevä on sallittu ainoastaan katualueeseen rajoittuvissa kohdissa tai kun se on kaavassa erikseen osoitettu.
- Erlasorietyys.
- Apneuvollittymän ikämääräinen sijainti.

Postituskaava (1:8000)
3 metriä kaava-alueen ulkopuolella oleva viiva, jota
otsakkeessa mainittu kaavamutos koskee ja jolla aiemmat
kaavamerkinnot ja -määräykset poistuvat.

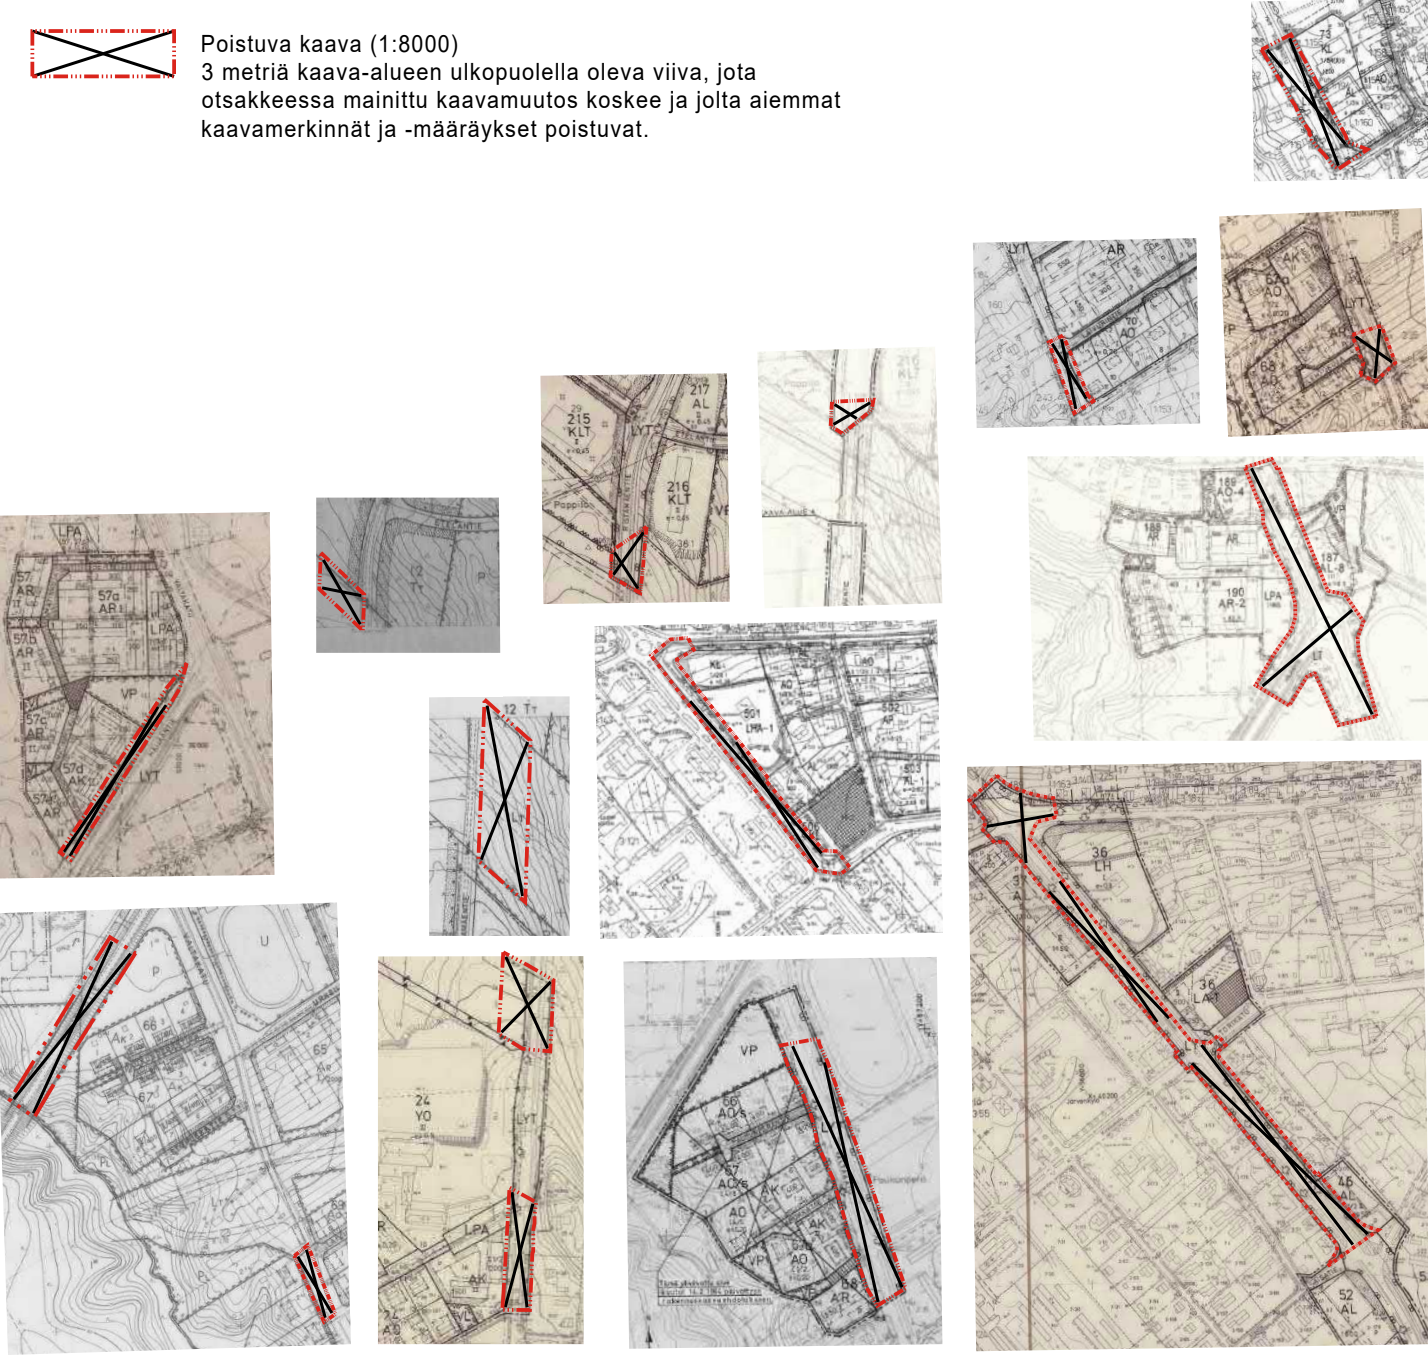

Pohjakartta täyttää sille MRL:n 54a § mukaan asetetut vaatimukset.
31.8.2022 Anne Hannunen , maankäyttöinsinööri

HÄMEENKYRÖN KUNTA Maantiealueiden asemakaavamuutos NOSTO Consulting Oy Brahenkatu 7, 20100 Turku www.nostococonsulting.fi puh. 04400 856 101	Nähtävillä: 17.11.-21.12.2022 Hyväksytty: KV _____.2023 § ____ Tullut voimaan: _____.2023
Paiväys: Turussa 1.2.2023	Työnumero, versio 1:2000 YSK 399-AK1912 Tiedosto Maantiealueiden_AKM_hyakoynta.dwg