

SUONENJOKI

1. Kaupunginosa

Asemakaavan muutos koskee:

Katualuetta ja puistoa

Asemakaavan muutoksella
muodostuu:

Katualuetta ja puistoa

MERKKIEN SELITYKSET JA ASEMAKAAVAMÄÄRÄYKSET



3 m sen kaava-alueen ulkopuolella oleva viiva, jota vahvistaminen koskee.



Korttelin, korttelinosan ja alueen raja.

1


Kaupunginosan numero.

ASEMAKATU

Kadun, katuaukion, torin tai puiston nimi.



Puisto.

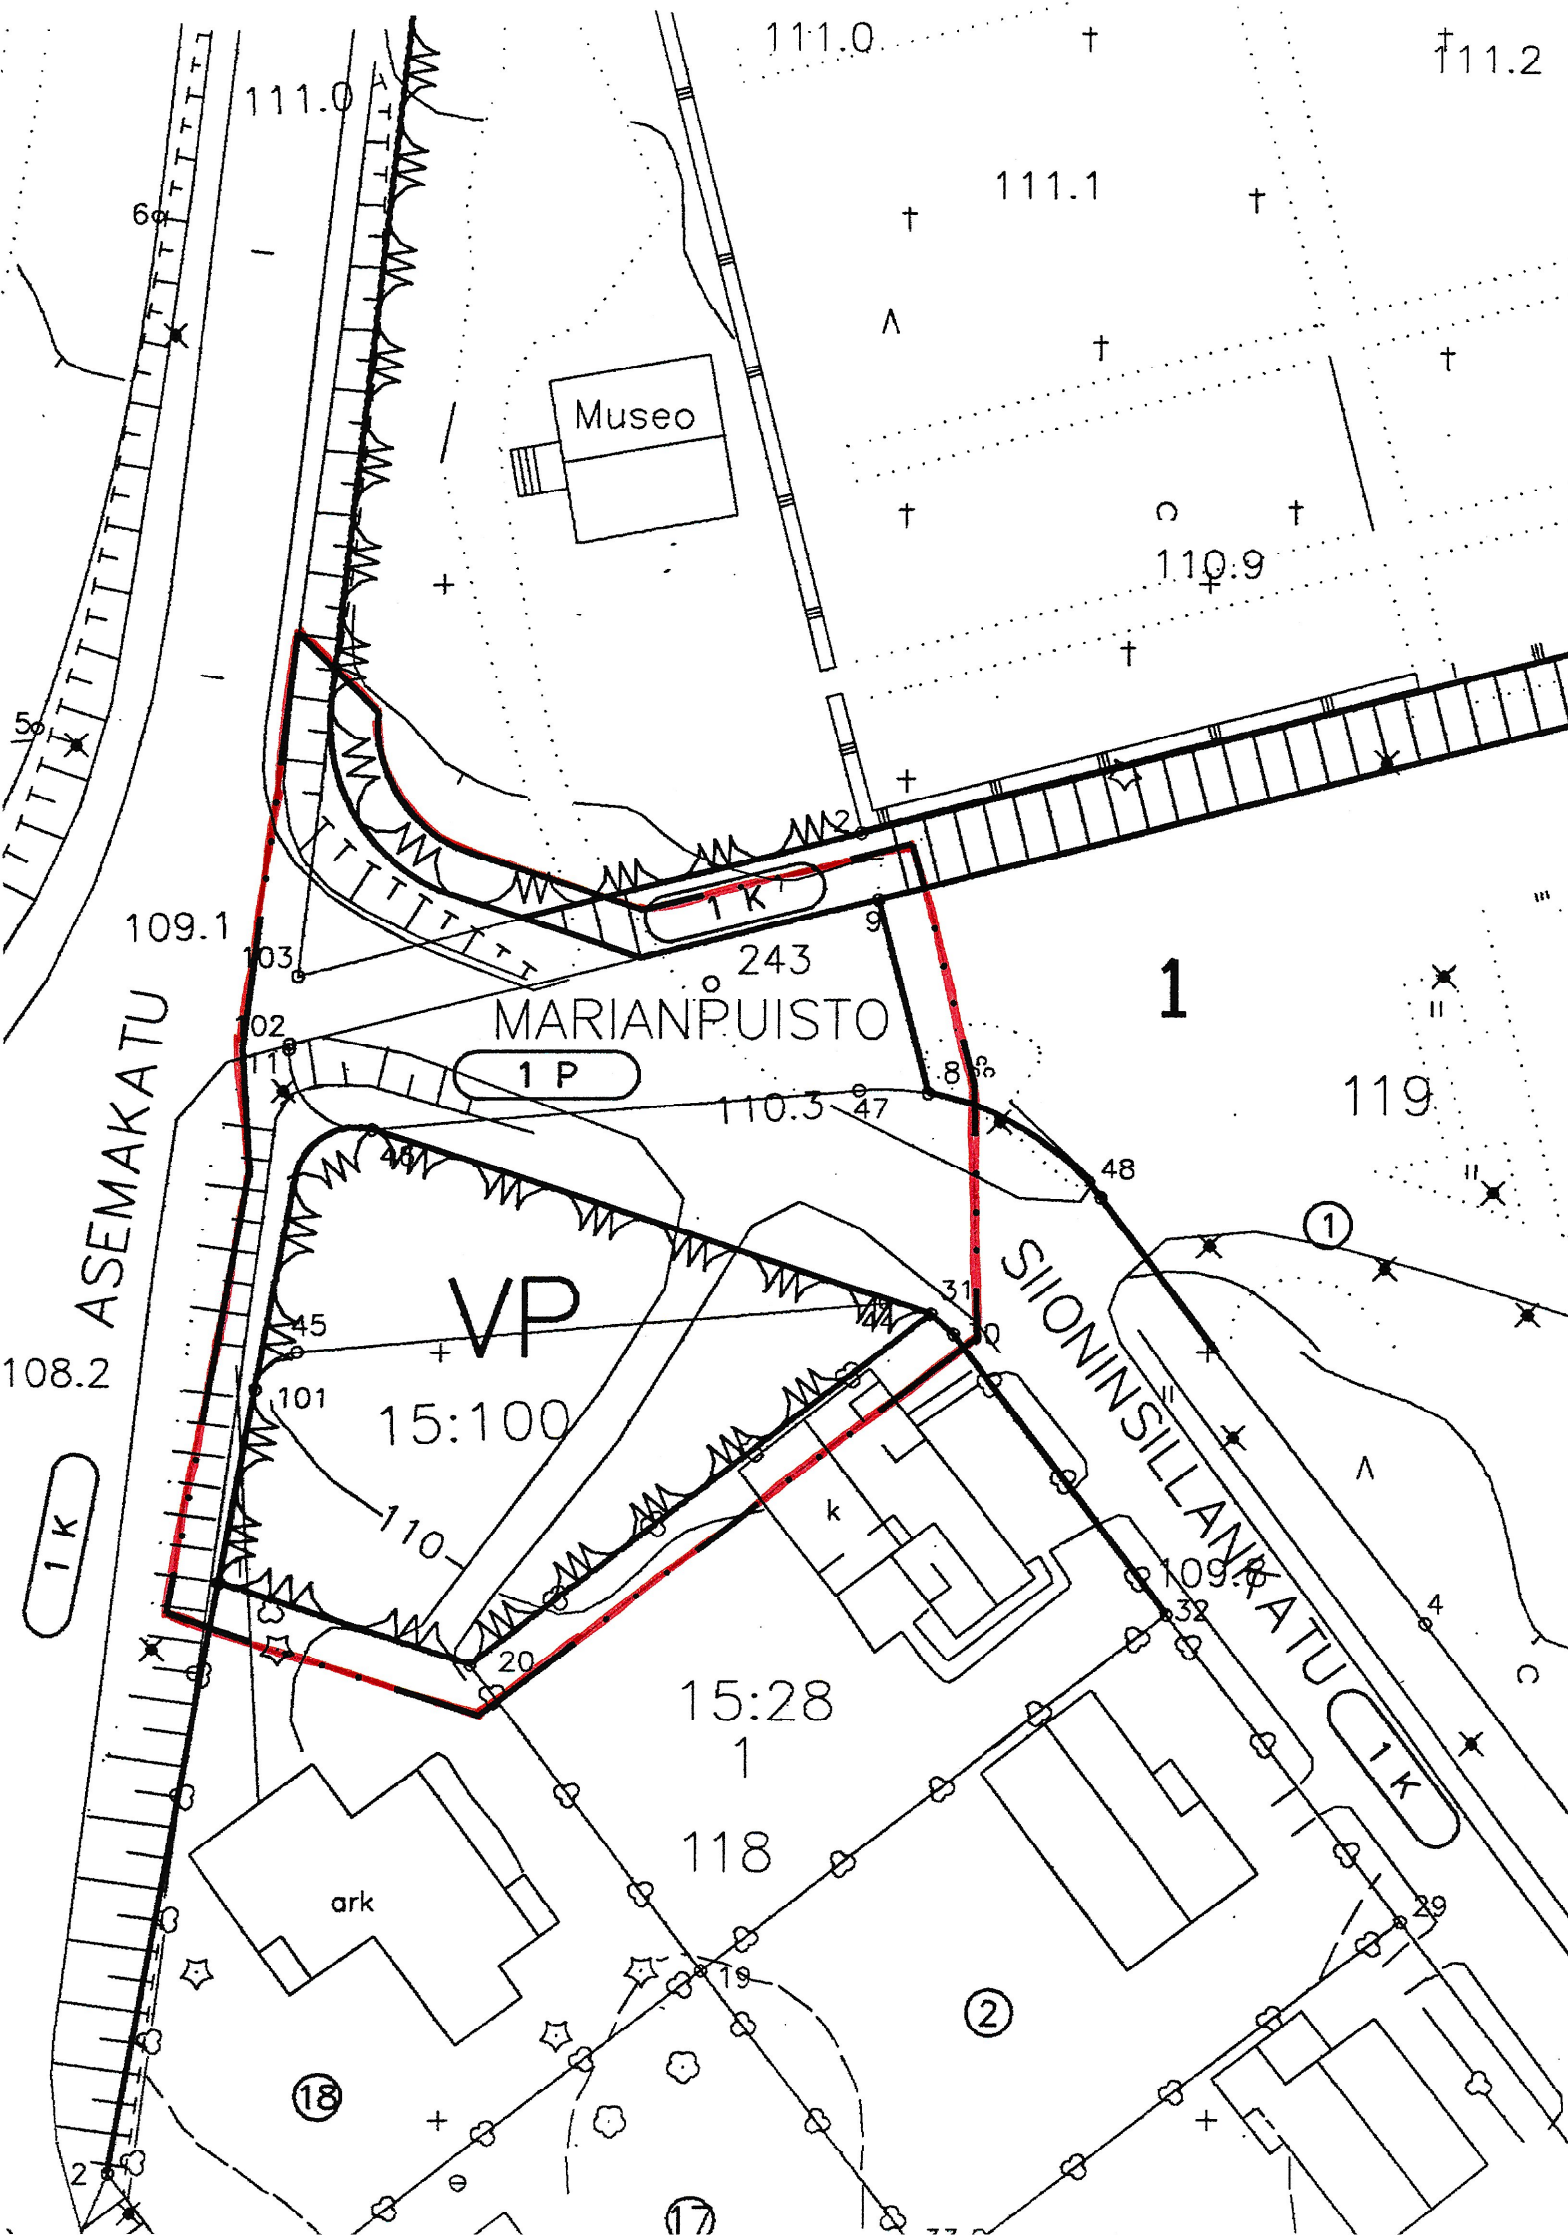

Kaupunginhallitus on kokouksessaan
10.4.1995 § 104 kohdalla hyväk-
synyt tämän asemakaavan.
Suonenjoki
Virallisesti

Ei alisteta lääninhallituksen
vahvistettavaksi.

Säilytysnumero 11/1

SUONENJOEN KAUPUNGIN KAAVOITUS- JA MITTAUSTOIMISTO

Pohjakartta on laadittu 24.6.1982 annetussa kaavoitusmittausasetuksessa
säädettyllä tarkkuudella.

Asemakaava laadittu 26.1.1995

Mittakaava 1:500

Kiinteistöinsinööri

Veijo Turkki