


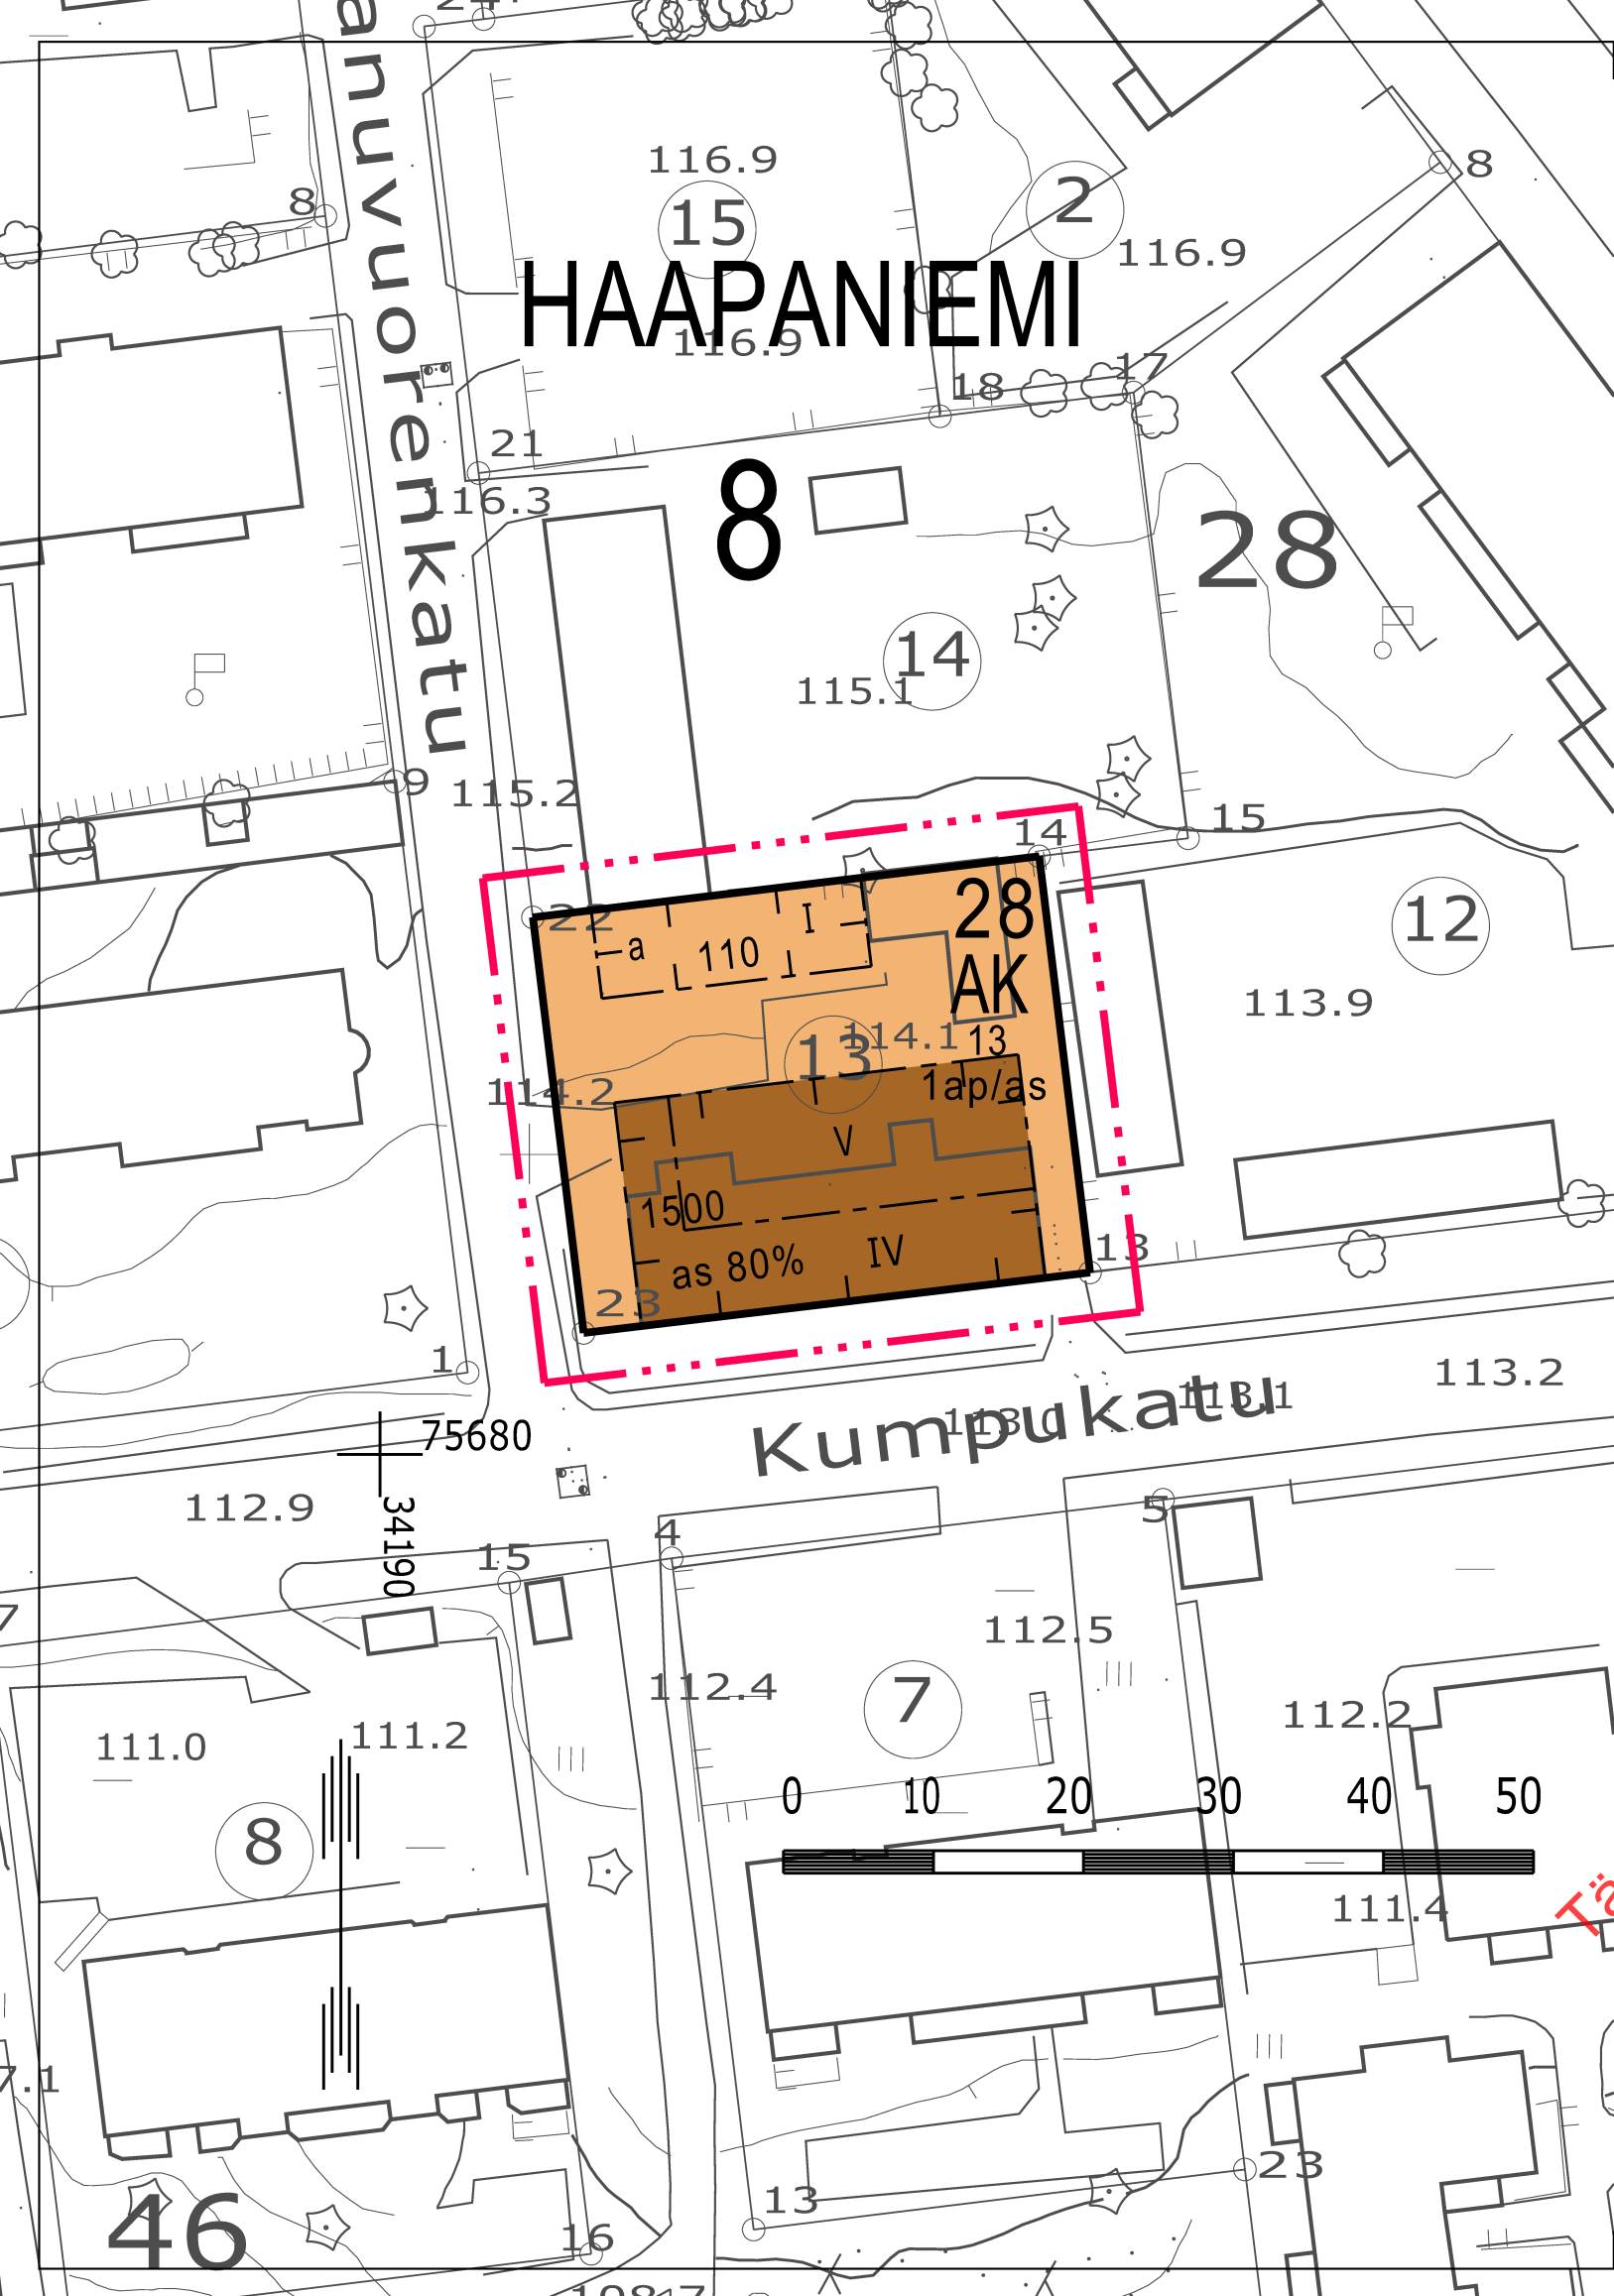

ASEMAKAAVAMERKINNÄT JA -MÄÄRÄYKSET

AK

Asuinkerrostalojen korttelialue.

3 m sen kaava-alueen ulkopuolella oleva viiva, jota vahvistaminen koskee.

Korttelin, korttelinosan ja alueen raja.

Eri kaavamääräysten alaisten alueenosien välinen raja.

8

Kaupunginosan numero.

HAA

Kaupunginosan nimi.

28

Korttelin numero.

13

Tontin numero.

1500

Rakennusoikeus kerrosalaneliömetreinä.

as 80%

Merkintä osoittaa, kuinka monta prosenttia rakennusallalle sallitusta kerrosalasta saadaan käyttää asuinhuoneistoja varten.

I

Roomalainen numero osoittaa rakennusten, rakennuksen tai sen osan suurimman sallitun kerrosluvun.

1ap/as

Merkintä osoittaa, kuinka monta autopaikkaa asuntoa kohti on rakennettava.

Rakennusala.

Auton säilytyspaikan rakennusala.

KUOPIO

ASEMAKAAVAN MUUTOS KOSKEE:
Kuopion kaupungin
8. kaupunginosan (Haapaniemi)
korttelin 28 tonttia 13

Asemakaavan voimaantulo		11.10.2006
Hyväksytty kaupunginvaltuustossa 27.02.2006	MIKKO ARO II kaupunginsihteeri	11.10.2006
Kuopion kaupungin tekninen virasto KAAVOITUSOSASTO	LEO KOSONEN Leo Kosonen Kaavoituspäällikkö	23.11.2005 Suunn AIT Piirt RL
Pohjakartta on kaavoitusmittausasetuksen (1284/99) mukainen. Mittausosasto ylläpitää pohjakartan tietoaaineistoa.	PENTTI HUTTUNEN Pentti Huttunen Apulaisgeodeetti	Mk 1:500 N:O 668