


20. TUS KORTT. 34 OSA

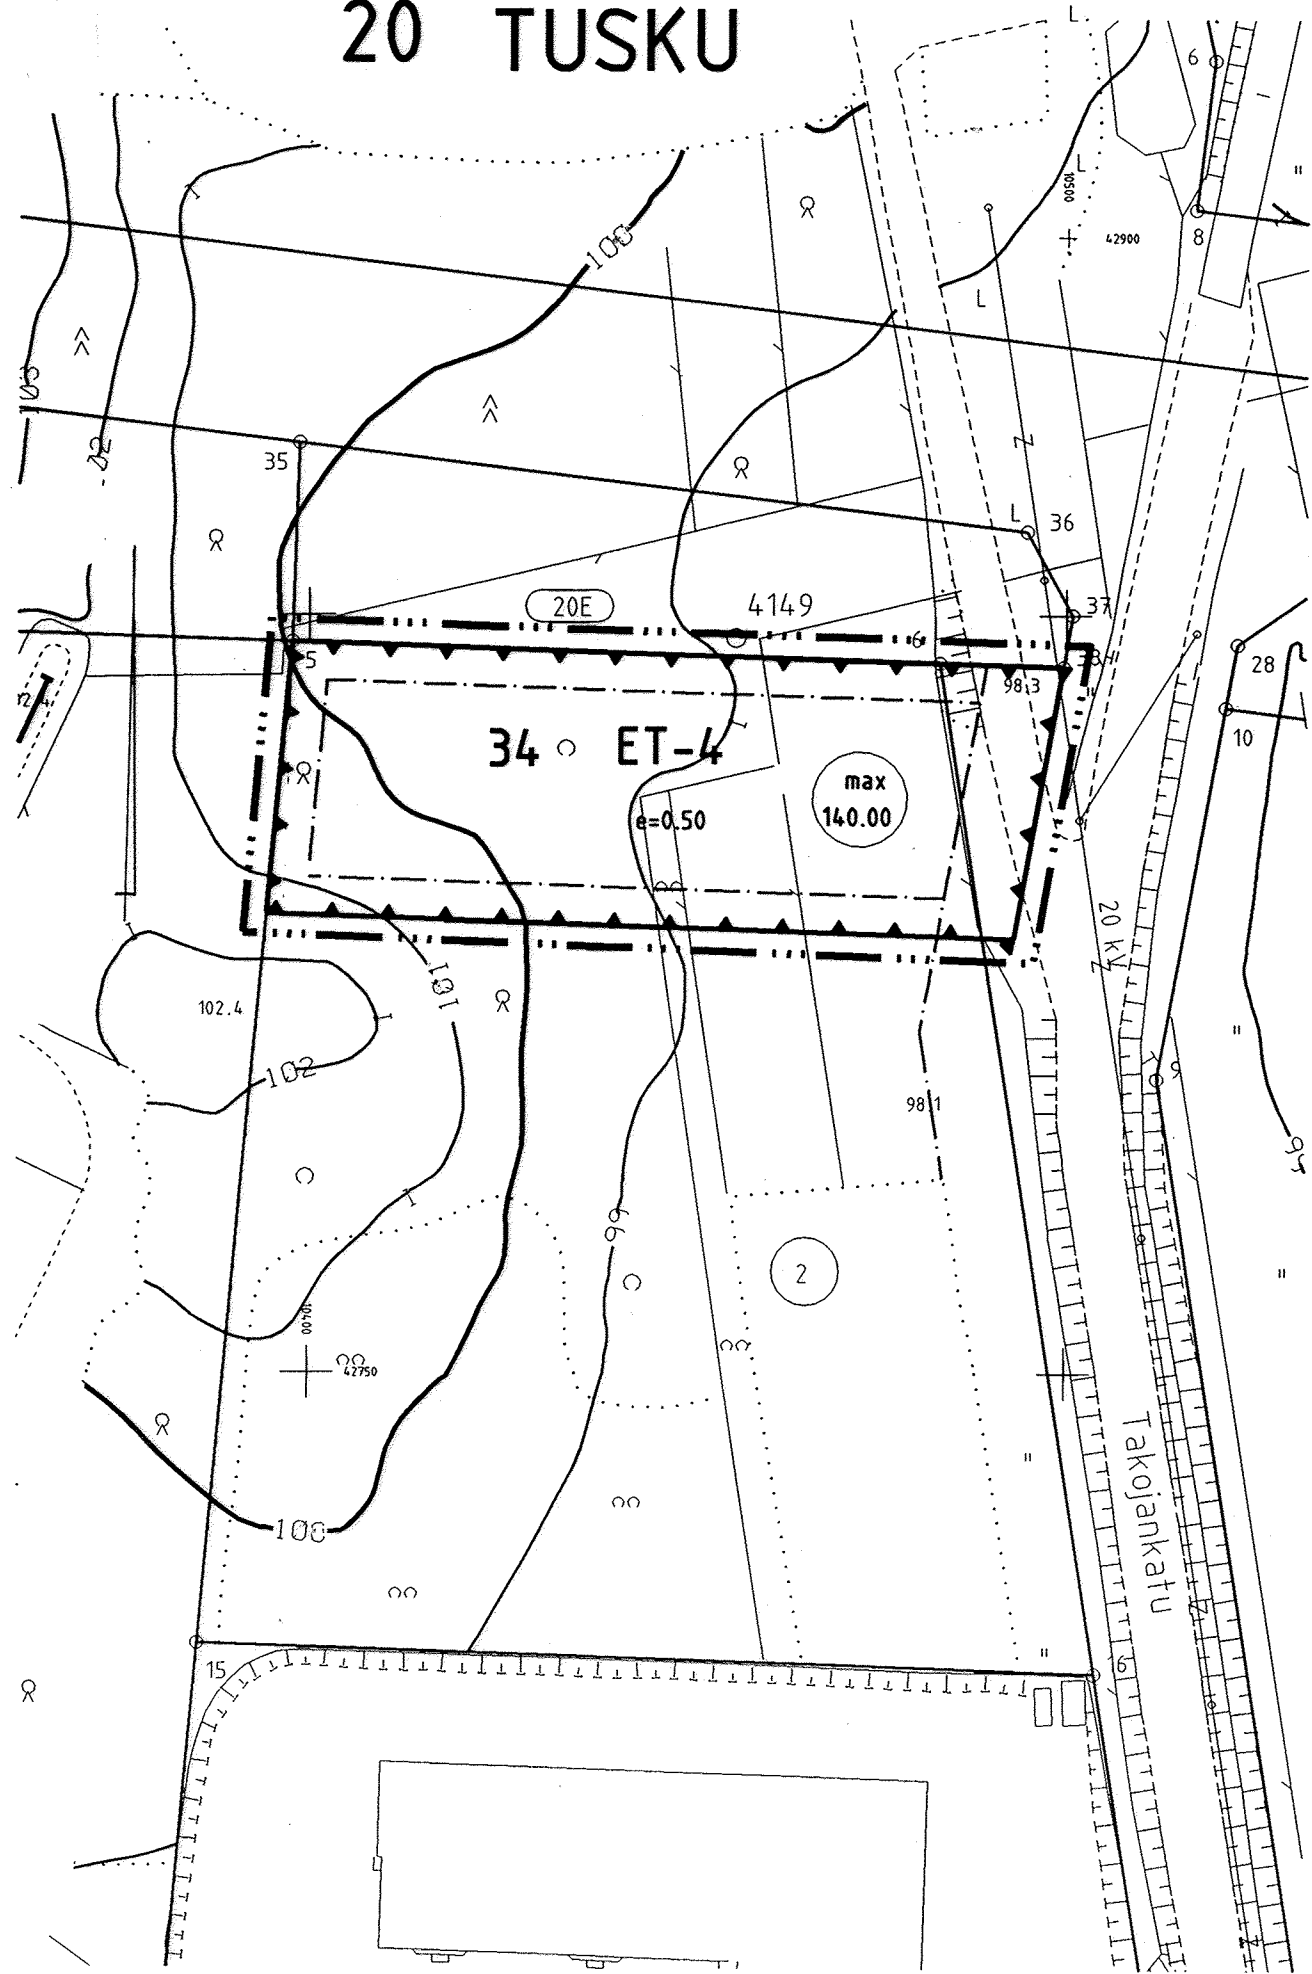

Asemakaavamerkinnot ja -määräykset

ET-4

Yhdyskuntateknistä huoltoa palvelevien rakennusten ja laitosten korttelialue.

3 metriä sen kaava-alueen ulkopuolella oleva viiva, jota vahvistaminen koskee.

Korttelin, korttelinosan ja alueen raja.

Eri kaavamääräysten alaisten alueenosien välinen raja.

20
TUS

Kaupunginosan numero.

Kaupunginosan nimi.

34

Korttelin numero.

e=0.50

Tehokkuusluku eli kerrosalan suhde tontin pinta-alaan.

Rakennusala.

max
140.00

Rakennelman ylimmän kohdan suurin sallittu korkeusasema.

Autopaikat:

Teollisuustilat: 1 autopaikka/85 k-m2
Varastot: 1 autopaikka/200 k-m2
Myymälätilat: 1 autopaikka/50 k-m2

MIKKELI

ASEMAKAAVAN MUUTOS 1:1000

Asemakaavan muutos koskee:

20. kaupunginosan (Tuskun)
yhdyskuntateknistä huoltoa palvelevien
rakennusten ja laitosten aluetta.

Asemakaavan muutoksella muodostuu:

20. kaupunginosan
korttelin 34 osa.

KAAVOITUSALOITE .19
KAAVOITUSPÄÄTÖS .19

NÄHTÄVILLÄ .1997 - .1997

POHJAKARTTA TÄYTTÄÄ ASETUKSEN
N:O 493/24.6.1982 VAATIMUKSET
MIKKELI 28. 1.1999

KAUPUNGINVALTUUSTO .19
MIKKELI .19

KANSIAPÄÄLLIKKÖ

AP. KAUPUNGINGEODEETTI *Matti Lehtinen*
MATTI LEHTINEN

KAUPUNGINHALLITUS HYVÄKSYNYT

MIKKELIN KAUPUNKI
TEKNINEN VIRASTO
KAAVOITUS

KAUPUNGINVALTUUSTO HYVÄKSYNYT

LAAT. PÖYT. TARK. MUUTOS

MIKKELI 28.1.1999

LAINVOIMAINEN .19

NUMERO

KAAVOITUSPÄÄLLIKKÖ *Pertti Räsänen*
PERTTI RÄSÄNEN

PIIRRETTY
AJANTASAKARTALLE .19
HAKEMISTOKARTALLE .19

LIITE 3-1