

JÄMSÄN KAUPUNKI

I KAUPUNGINOSAN KOULUPUISTON SEKÄ KOULUKUJAN OSAN ASEMAKAAVAN MUUTOS

1:2000

ALUE KUULUU MAAREKISTERIIN



PUISTO



LEIKKIKENTTÄ

3 M SEN KAAVA-ALUEEN ULKOPUOLELLA OLEVA VIIVA, JOTA VAHVISTAMINEN KOSKEE

KORTTELIN, KORTTELINOSAN JA ALUEEN RAJA

OHJEELLINEN ERI KAAVAMÄÄRÄYSTEN ALAISTEN ALUEENOSIEN VÄLINEN RAJA




KAUPUNGINOSAN NUMERO

Koulukatu

KADUN, TORIN TAI PUISTON NIMI

KATU

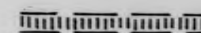

OHJEELLINEN YLEISELLE JALANKULULLE VARATTU ALUEEN OSA

ASEMAKAAVA LAADITTU JA POHJAKARTTA TARKASTETTU SEKÄ TODET-
TU SE ASETUKSEN KAAVOITUSMITTAUKSISTA JA KAAVOJEN POHJAKAR-
TOISTA MUKAISEKSI


JÄMSÄN KAUPUNGIN TEKNISESSÄ VIRASTOSSA 12 PÄIVÄNÄ JOULUKUUTA 1985

KAAVOITUSINSINÖÖRI

HEIKKI KYRRÖNEN

JÄMSÄN KAUPUNKI

I KAUPUNGINOSAN KOULUPUISTON SEKÄ KOULUKUJAN OSAN
ASEMAKAAVAN MUUTOS 1:2000

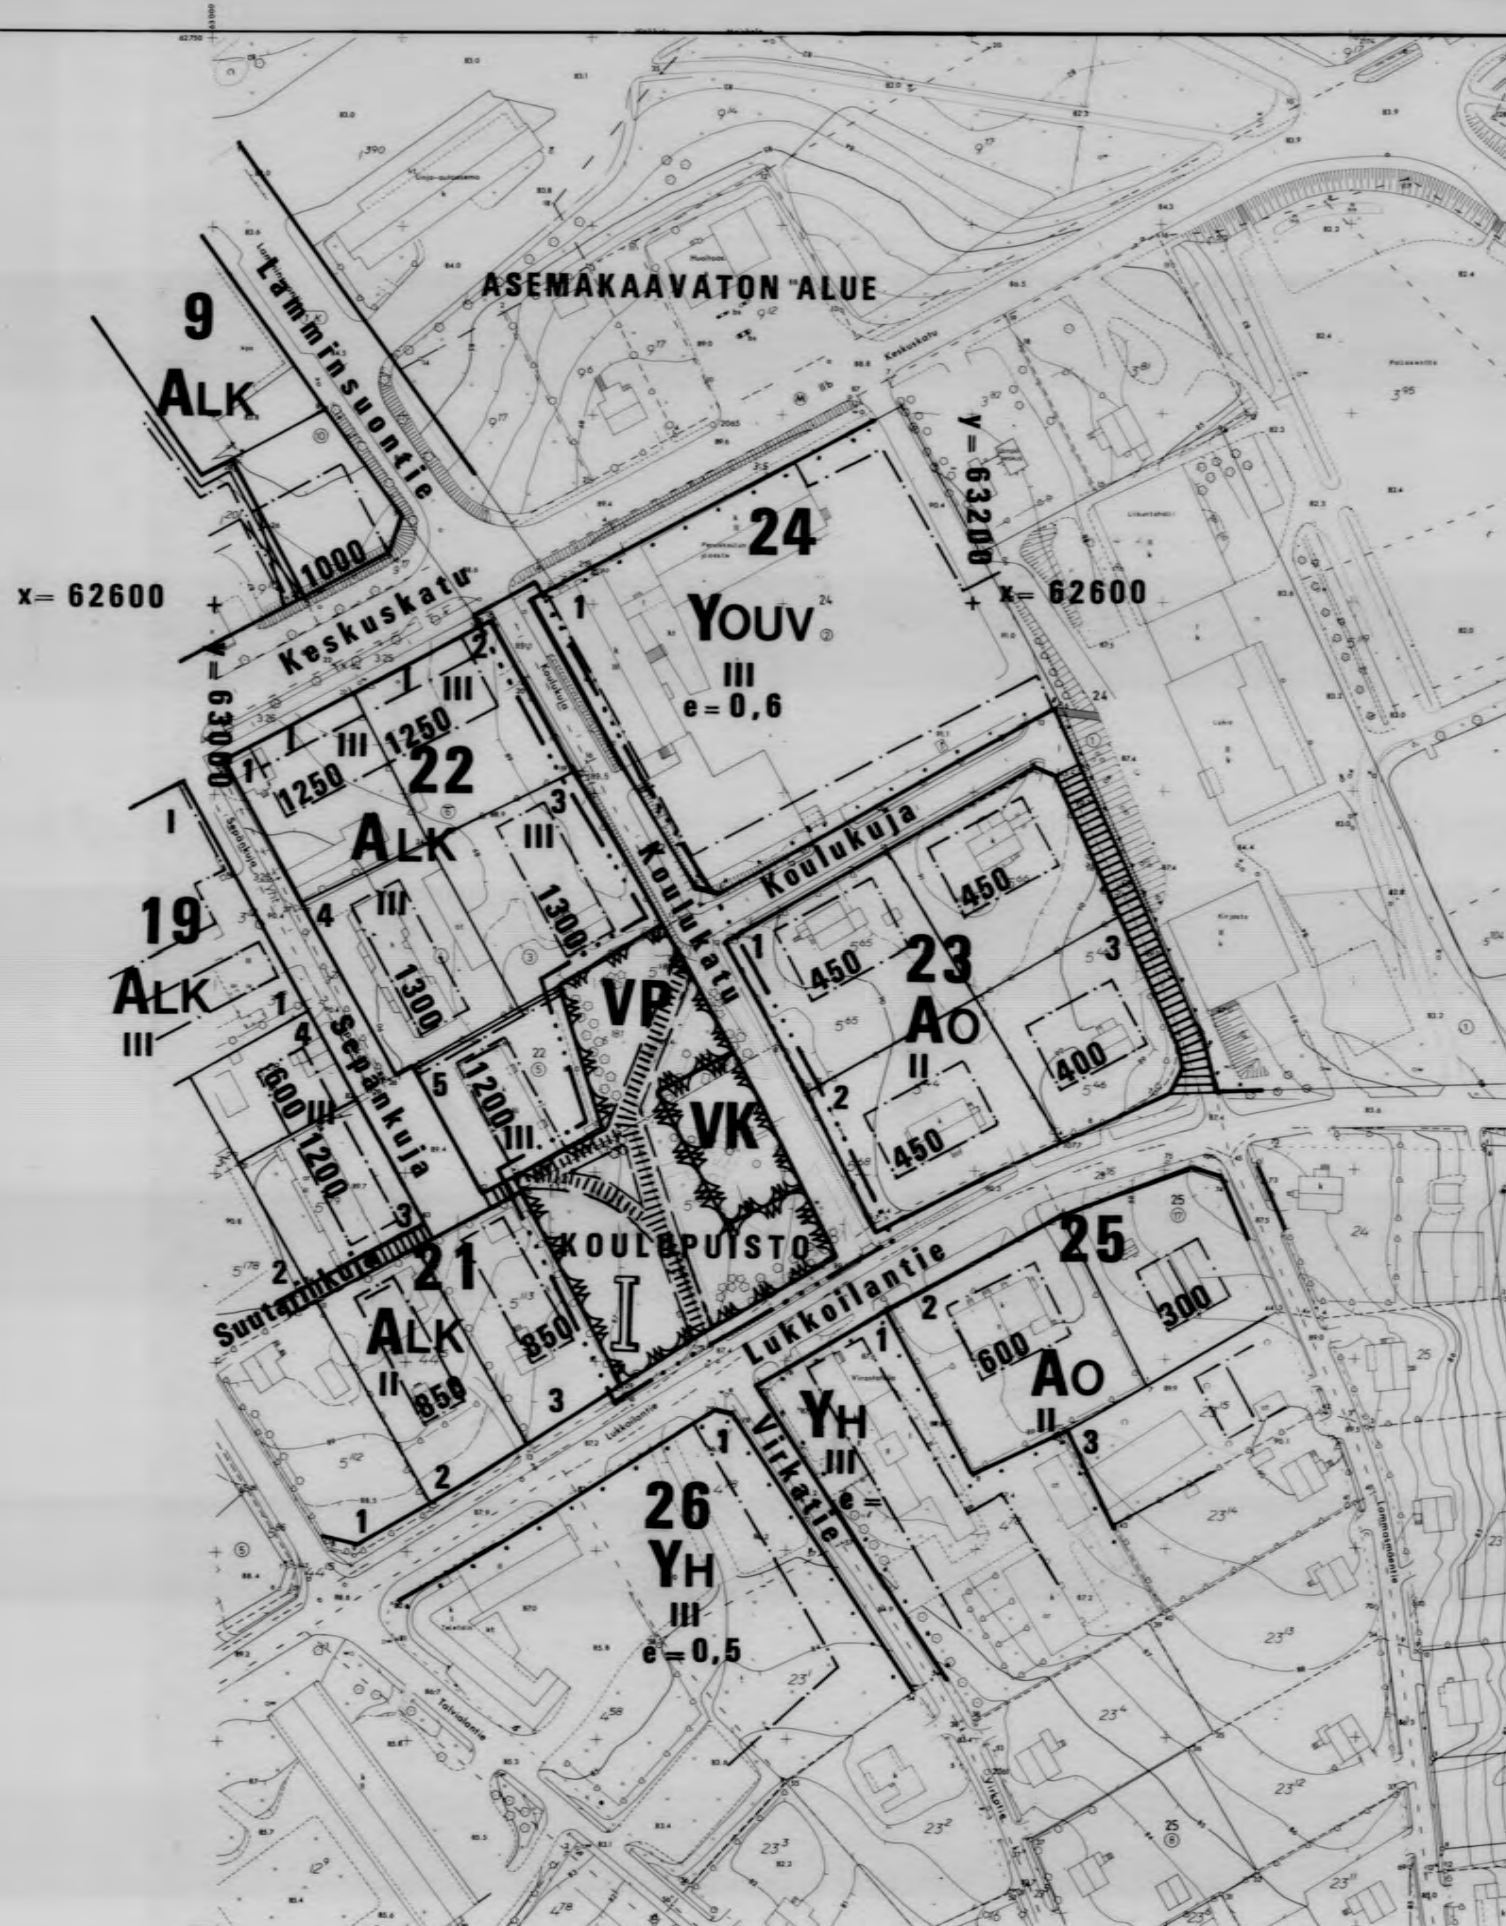

JÄMSÄ
No 2233 07 62/62-63 Cb