


HAUKIVUORI  
HEINÄLEHDON  
RANTAKAAVA 1:2000


Kyyvesi  
100,5

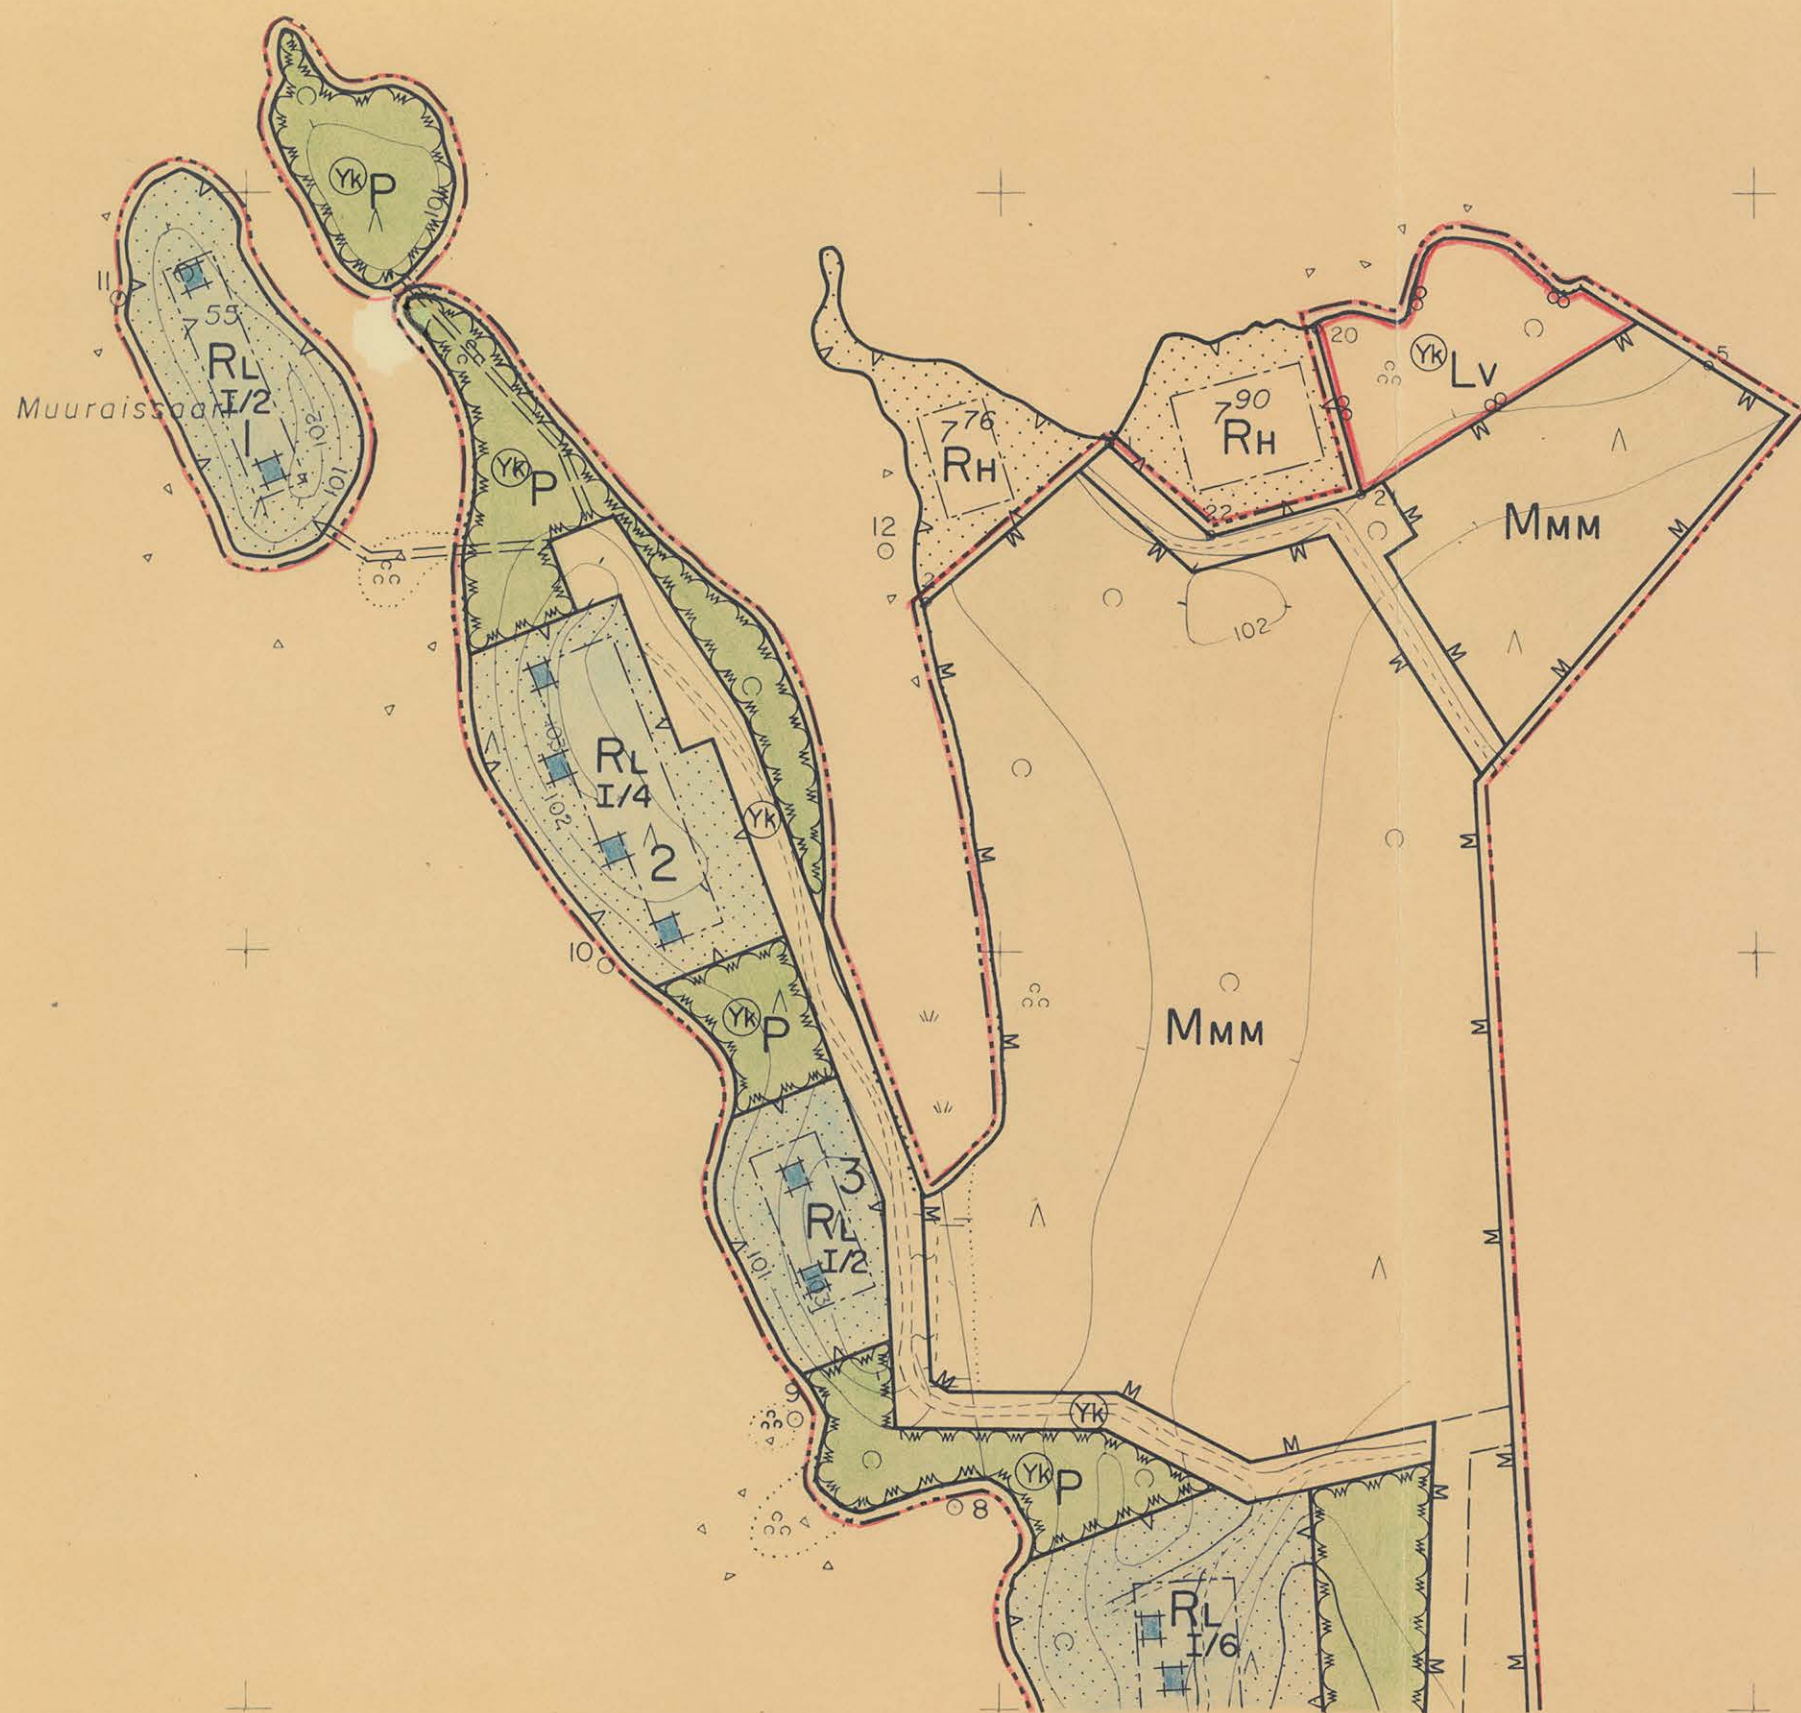


MERKINTÖJEN SELITYKSET JA RANTAKAAVAMÄÄRÄYKSET

- 3 m sen kaava-alueen ulkopuolella oleva viiva, jota vahvistaminen koskee.
- Eri kaavamääräysten alaisten alueen osien välinen raja.
- Alueen raja.
- Ohjeellinen rakennuspaikan raja.
- I Rakennuksen kerrosluku.
- 5 Osa-alueen numero.
- 2 Rakennuspaikan numero.
- Ohjeellinen rakennusala (4:1:1 ohjeellinen saunan rakennusala).
- Ohjeellinen tiealue.
- Ohjeellinen jalanvalkua.
- Rakentamatta säilytettävä rakennuspaikan osa.
- Loma-asuntoalue, jonka saa jakaa rantakaavan mukaisiin rakennuspaikkoihin myös tarvittaessa poiketen rakennuspaikkojen rajoista, kuitenkin enintään 5 m. Rakennuspaikkojen rannanpuoleisen leveyden tulee olla kuitenkin vähintään 40 m. Kullekin rakennuspaikalle saa rakentaa yhden yksinomaan loma-asuntoon tarkoitetun asuinrakennuksen, jonka kerrusala on enintään 80 m<sup>2</sup>. Tämän lisäksi saa kullekin rakennuspaikalle rakentaa talousrakennuksia (kuten saunan), joiden rakennusten yhteenlaskettu kerrusala ei saa ylittää 30 m<sup>2</sup>. ~~Viimeksi mainitut rakennukset voidaan myös joko kokonaan tai osaksi sijoittaa rakentamatta säilytettävälle rakennuspaikan osalle, mikäli rakennuslautakunta katsoo tämän tarkoituksenmukaiseksi, ei kuitenkaan 10 m lähemmäksi keskiveden mukaista rantaviivaa.~~
- Loma-alue, joka on säilytettävä yhtenä kiinteistönä. Alueelle saa rakentaa enintään kaavamerkinnän edellyttämä määrä yksinomaan loma-asuntoon tarkoitettuja yksikerroksisia loma-asuntoja (esim I/4 I=kerrusluku, 4=loma-asuntojen lukumäärä). Alueelle saa lisäksi rakentaa tarvittavat talousrakennukset ja ohjeellisen merkinnän (4) mukainen määrä saunoja. Loma-asunnon kerrusala saa olla enintään 80 m<sup>2</sup> ja saunan enintään 30 m<sup>2</sup>.
- Maa- ja metsätalousalue.
- Yhteiskäyttöinen vapaa-alue. Alueelle saa rakentaa tarvittaessa rantakaava-alueen osukkaita palvelevia laitteita ja rakenteita kuten laitureita jne. Alueelle voidaan sijoittaa yhteiskäyttöön tulevia leikki-, palloliu-, paikoitus-, venevalkama- ym. alueita sekä tarvittavia teitä kääntöpaikoineen. Alue on pyrittävä mahdollisimman suuressa määrin säilyttämään luonnontilaisena.
- Yhteiskäyttöinen tiealue.
- Tiealue.
- Yhteiskäyttöinen venevalkama-alue.

|                                  |        |                                             |
|----------------------------------|--------|---------------------------------------------|
| RANTAKAAVOITUKSEN<br>POHJAKARTTA | 1:2000 | KARTAN LAATIJA MIKKELIN MAANMITTAUSTOIMISTO |
| KUNTA HAUKIVUORI                 |        | TN:o 101645 KARTTOITUS 1974                 |
| KYLÄT HAUKIVUORI                 |        | KARTTOITUSMENETELMÄ MAASTOMITTAUS           |
|                                  |        | KOORDINAATTIJÄRJESTELMÄ ERILLINEN           |

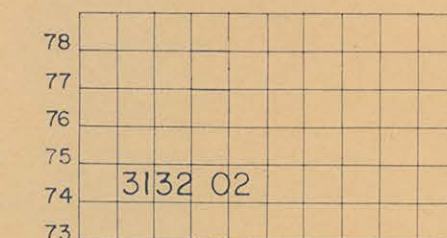

HAUKIVUORI HEINÄLEHTO

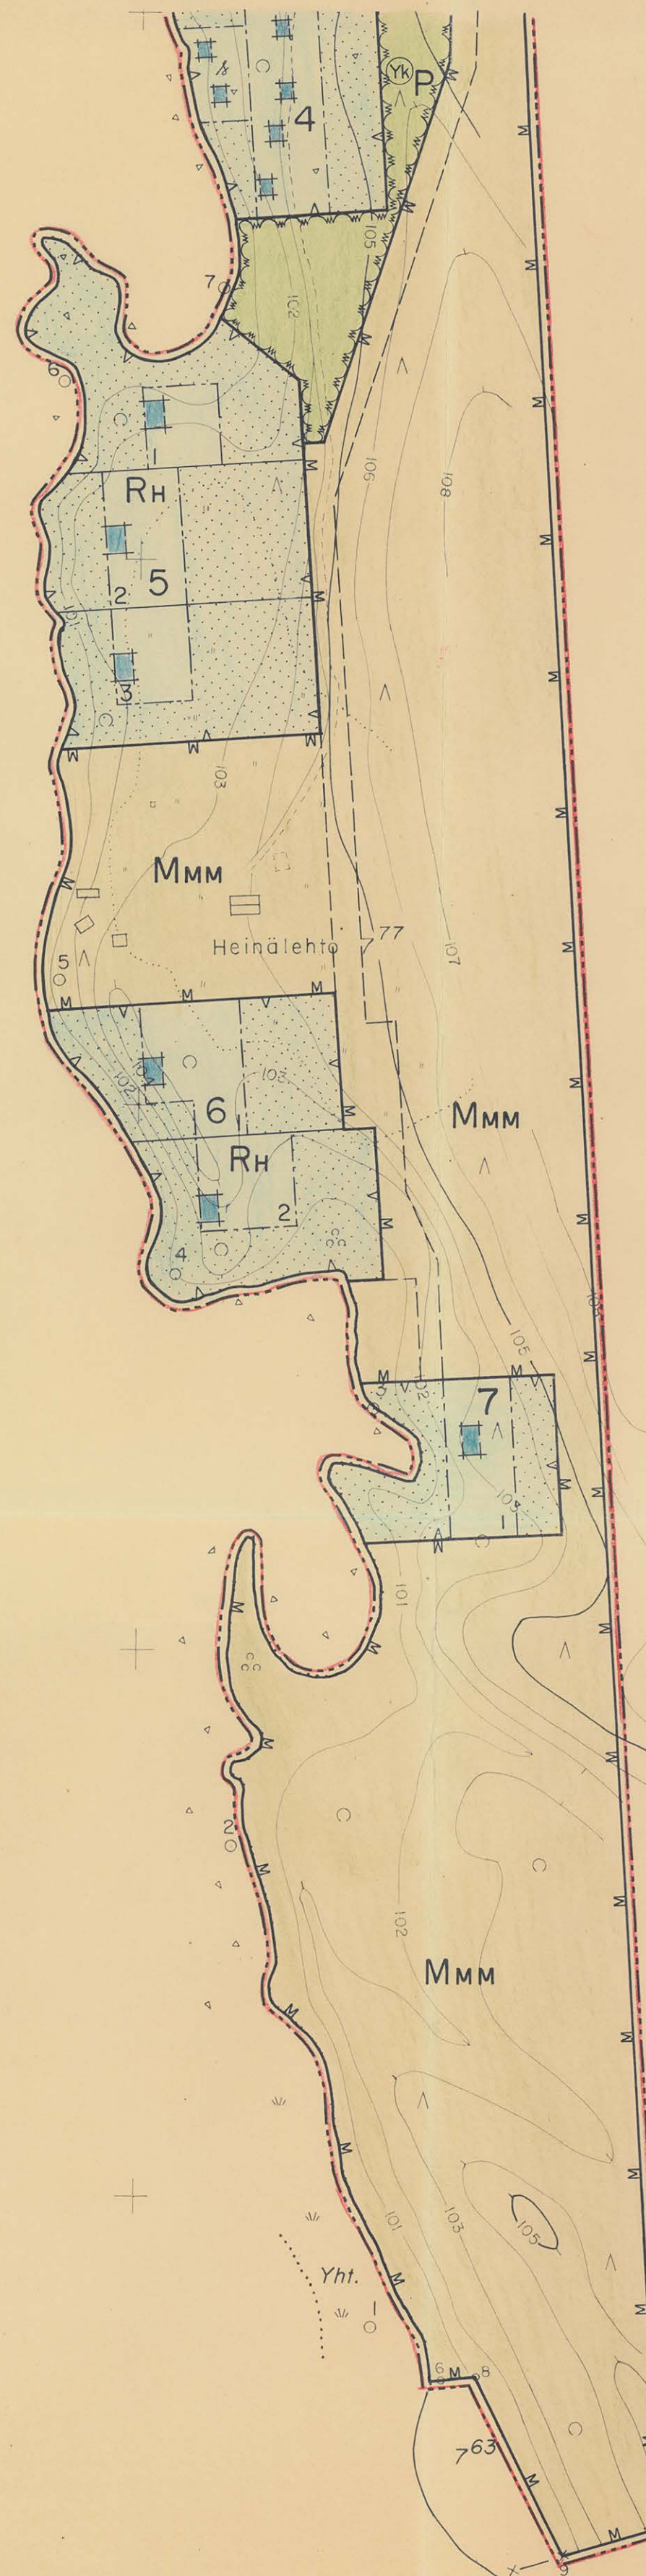

Rakennukset tulee sijoittaa siten, ettei huomattavia maansiirto- ja kiviensiirtotöitä jouduta suorittamaan. Muutoinkaan eivät rakennukset saa materiaalisia, värinsä, muotonsa, korkeusasemansa ja maaston sijoituksensa puolesta tarpeellisesti rikkoa luonnonmaisemaa.

Mikkelissä 19 päivänä kesäkuuta 1975

Mikkelin maanmittaustoimisto

Apul.pääsiis. *Tuomas Silvennoinen*  
Tuomas Silvennoinen

Haukivuoren kunnanvaltuusto on hyväksynyt  
tämän Heinälehdon rantakaavan joulukuun 10  
päivänä 1975 pitämässään kokouksessa pöytäkirjan 114 §:n kohdalla.  
Todistaa Haukivuoren kunnanvirastossa 18.12.1975  
Virallisesti:


Pöytäkirjanjohtaja *P. Tuomela*  
H. Tuomela

Kyyvesi  
100,5

Tämä kartta liittyy lääninhallituksen  
tämän antamaan päätökseen No. 11.108  
Todistaa Mikkelissä lääninhallituksessa  
helmikuun 6 päivänä 1976

Kuvioita ja rakennus  
laatuja  
*Laila Oksanen*  
Laila Oksanen

|                                  |        |                                             |
|----------------------------------|--------|---------------------------------------------|
| RANTAKAAVOITUKSEN<br>POHJAKARTTA | 1:2000 | KARTAN LAATIJA MIKKELIN MAANMITTAUSTOIMISTO |
| KUNTA HAUKIVUORI                 |        | TN:o 101645 KARTTOITUS 1974                 |
| KYLÄT HAUKIVUORI                 |        | KARTTOITUSMENETELMÄ MAASTOMITTAUS           |
| TILAT HEINÄLEHTO RN:o 777        |        | KOORDINAATTIJÄRJESTELMÄ ERILLINEN           |
| MUURAISAARI RN:o 755             |        | KORKEUSJÄRJESTELMÄ ERILLINEN                |
| LÄÄNI MIKKELIN                   |        | KARTTA HYVÄKSYTTY 06-06-1975                |

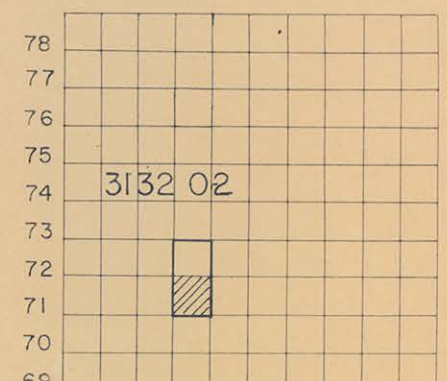

HAUKIVUORI HEINÄLEHTO

3231 02 71/08