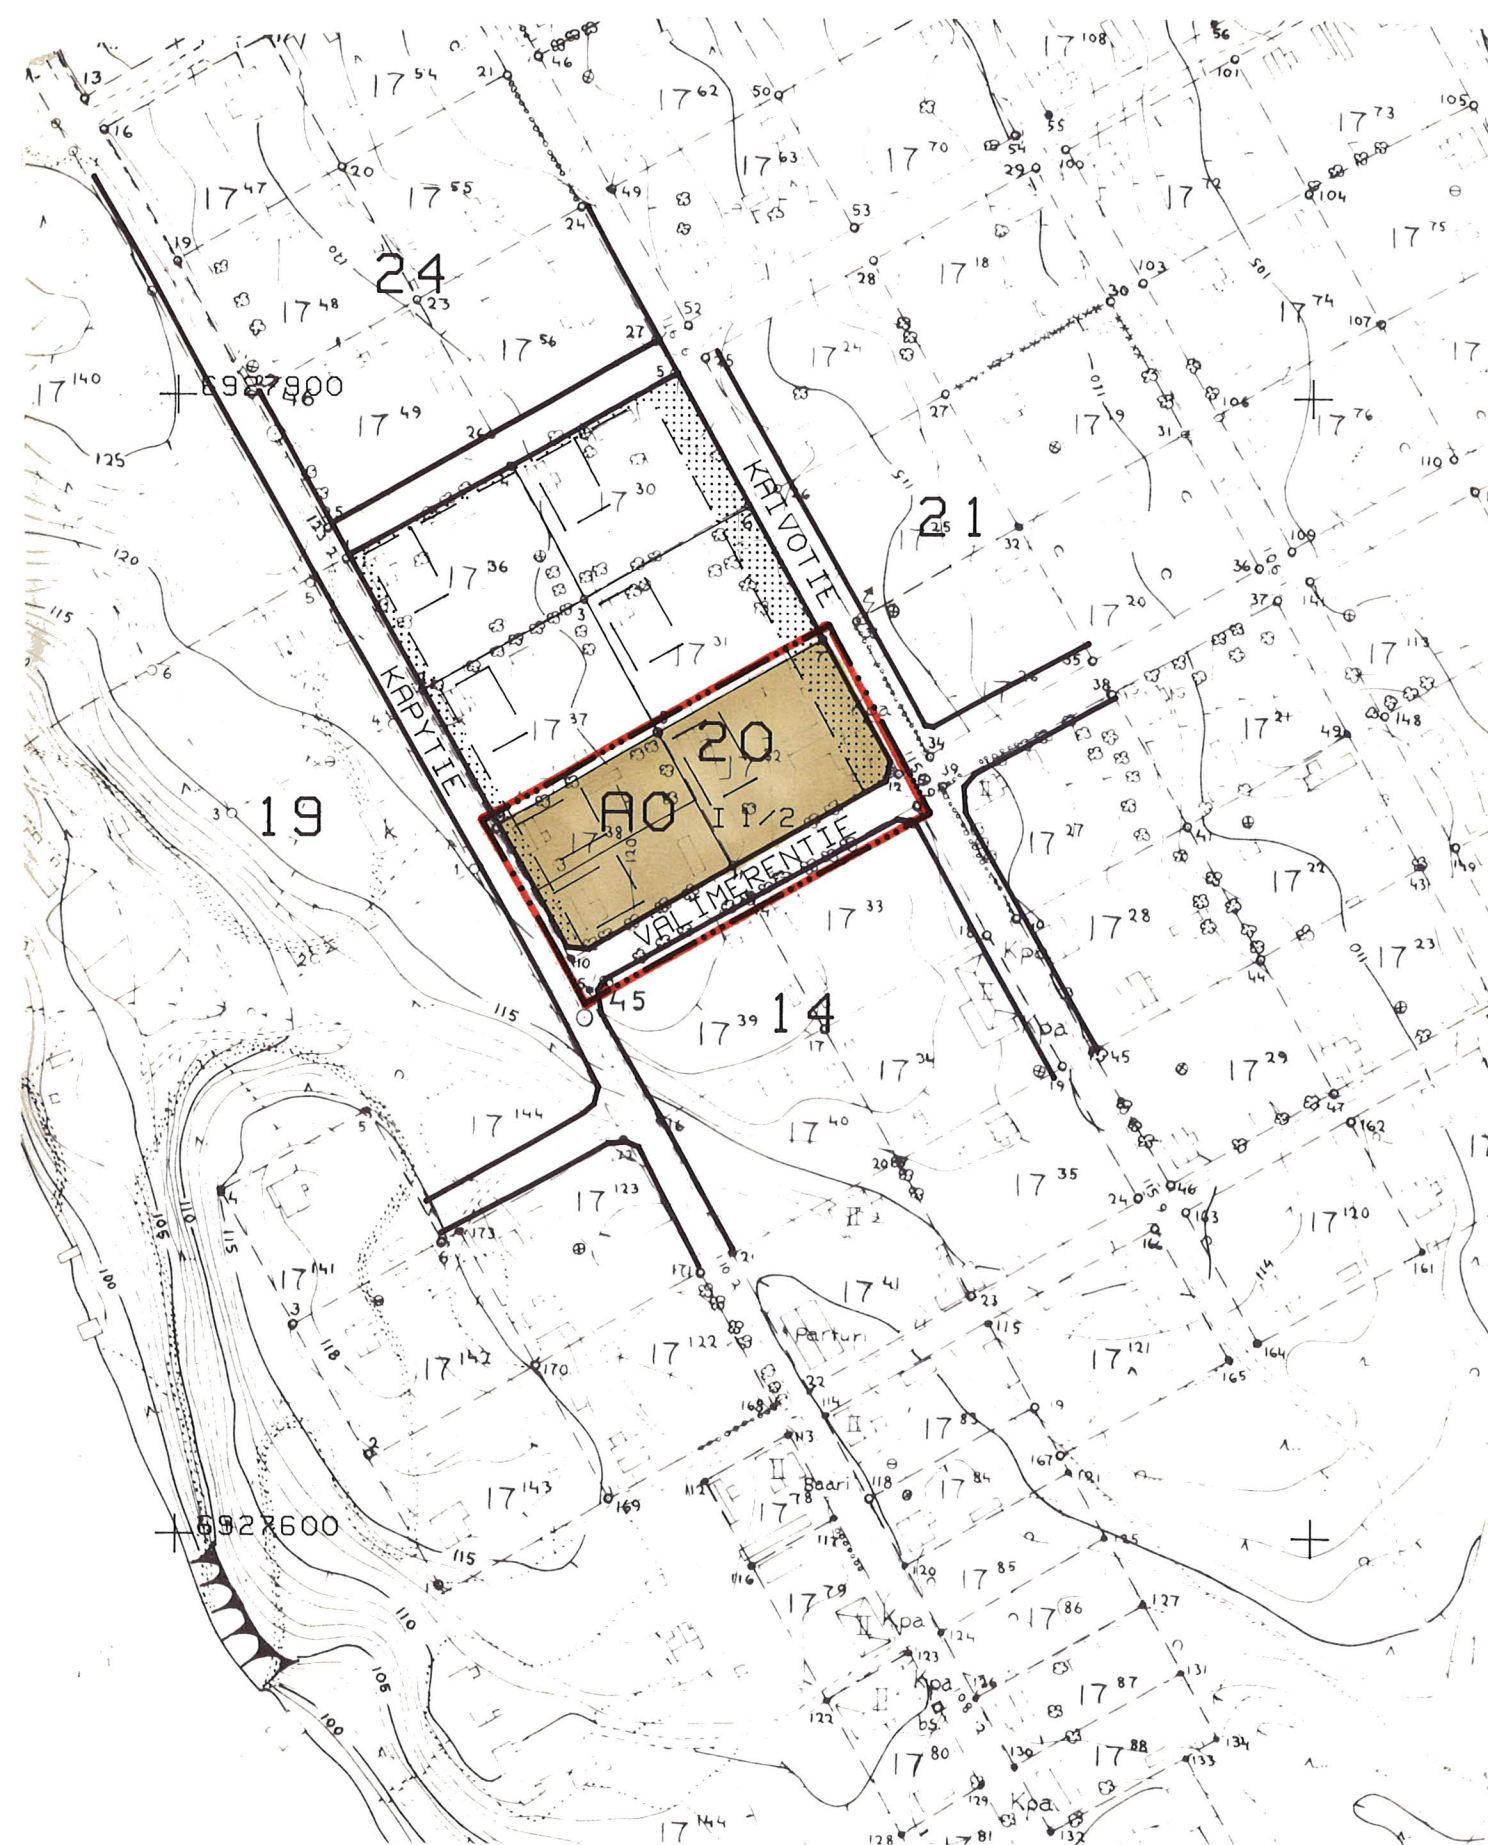




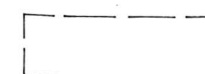
LEPPÄVIRTA

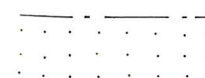
SORSAKOSKI

RAKENNUSKAAVAN MUUTOS OSASSA KORTTELIA 20, SEKÄ VÄLIMERENTIELLÄ.

MERKINTÖJEN SELITYKSET JA RAKENNUSKAAVAMÄÄRÄYKSET:

-  3 M SEN KAAVA-ALUEEN ULKOPUOLELLA OLEVA VIIVA, JOTA VAHVISTAMINEN KOSKEE.
-  KORTTELIN, KORTTELINOSAN JA ALUEEN RAJA.
-  OHJEELLINEN RAKENNUSPAIKAN RAJA.
- 20** KORTTELIN NUMERO.
- KÄPYTIE** RAKENNUSKAAVATIE NIMI.
- I** ROOMALAINEN NUMERO OSOITTAA RAKENNUSTEN, RAKENNUKSEN TAI SEN OSAN SUURIMMAN SÄLLITUN KERROSLUVUN.
- II 1/2** MURTOLUKU ROOMALAISEN NUMERON JÄLJESSÄ OSOITTAA, KUINKA SUUREN OSAN RAKENNUKSEN SUURIMMAN KERROKSEN ALASTA SAA KAAVASSA LUKUMÄÄRÄLTÄÄN MAINITTUJEN KERROSTEN YLÄPUOLELLA OLEVASTA TILASTA KERROSLUVUN ESTÄMÄTTÄ KÄYTTÄÄ KERROSALAAN LASKETTAVAKSI TILAKSI.

 OHJEELLINEN RAKENNUSALA

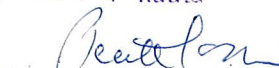
 ISTUTETTAVA ALUEEN OSA.

AO ERILLISPIENTALOJEN KORTTELIALUE.

Leppävirralla 22 päivänä joulukuuta 1993

Kaavoitus- ja kiinteistöinsinööri


Pentti Soininen

Tämän rakennuskaavan muutoksen pohjakartta täyttää kaavoitusmittauksista ja kaavojen pohjakartoista annetun asetuksen vaatimukset.
Leppävirralla
26 päivänä huhtikuuta 1994
Kaavoitus- ja
Kiinteistöinsinööri 
Pentti Soininen

Tämä kaavakartta on Leppävirran kunnanvaltuuston 28 päivänä maaliskuuta 1994 68 §:ssä tekemän päätöksen mukainen.
Leppävirralla
26 päivänä huhtikuuta 1994
Kansallisesti
Kansansihteeri 
Mauri Hakkinen