
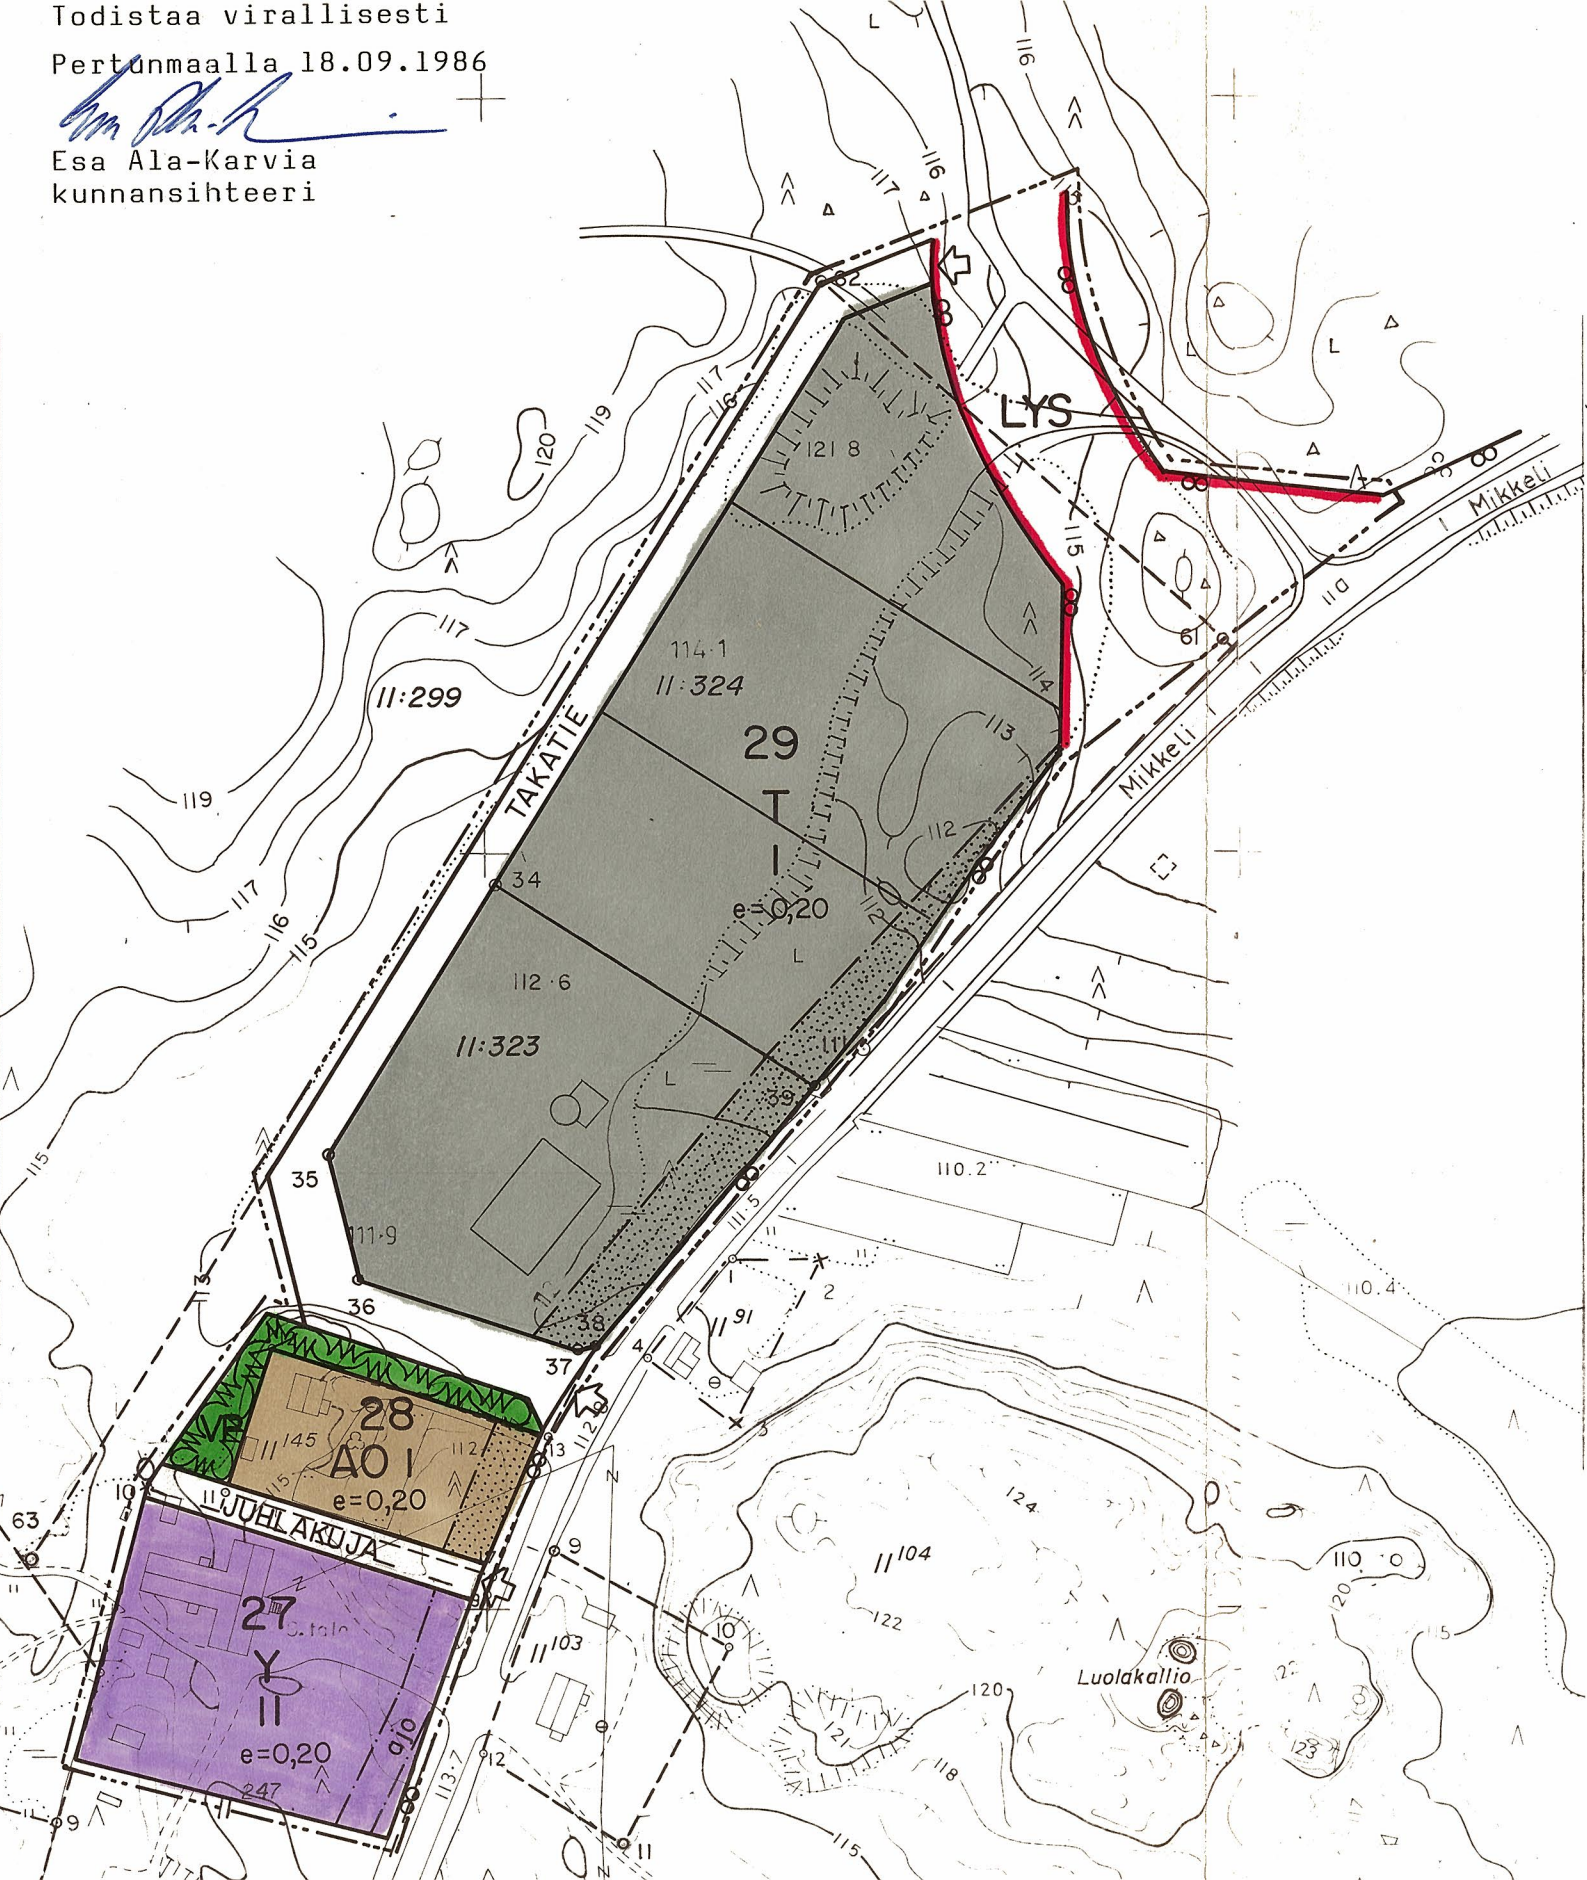


Todistaa virallisesti
Pertunmaalla 18.09.1986
Esa Ala-Karvia
kunnansihteeri

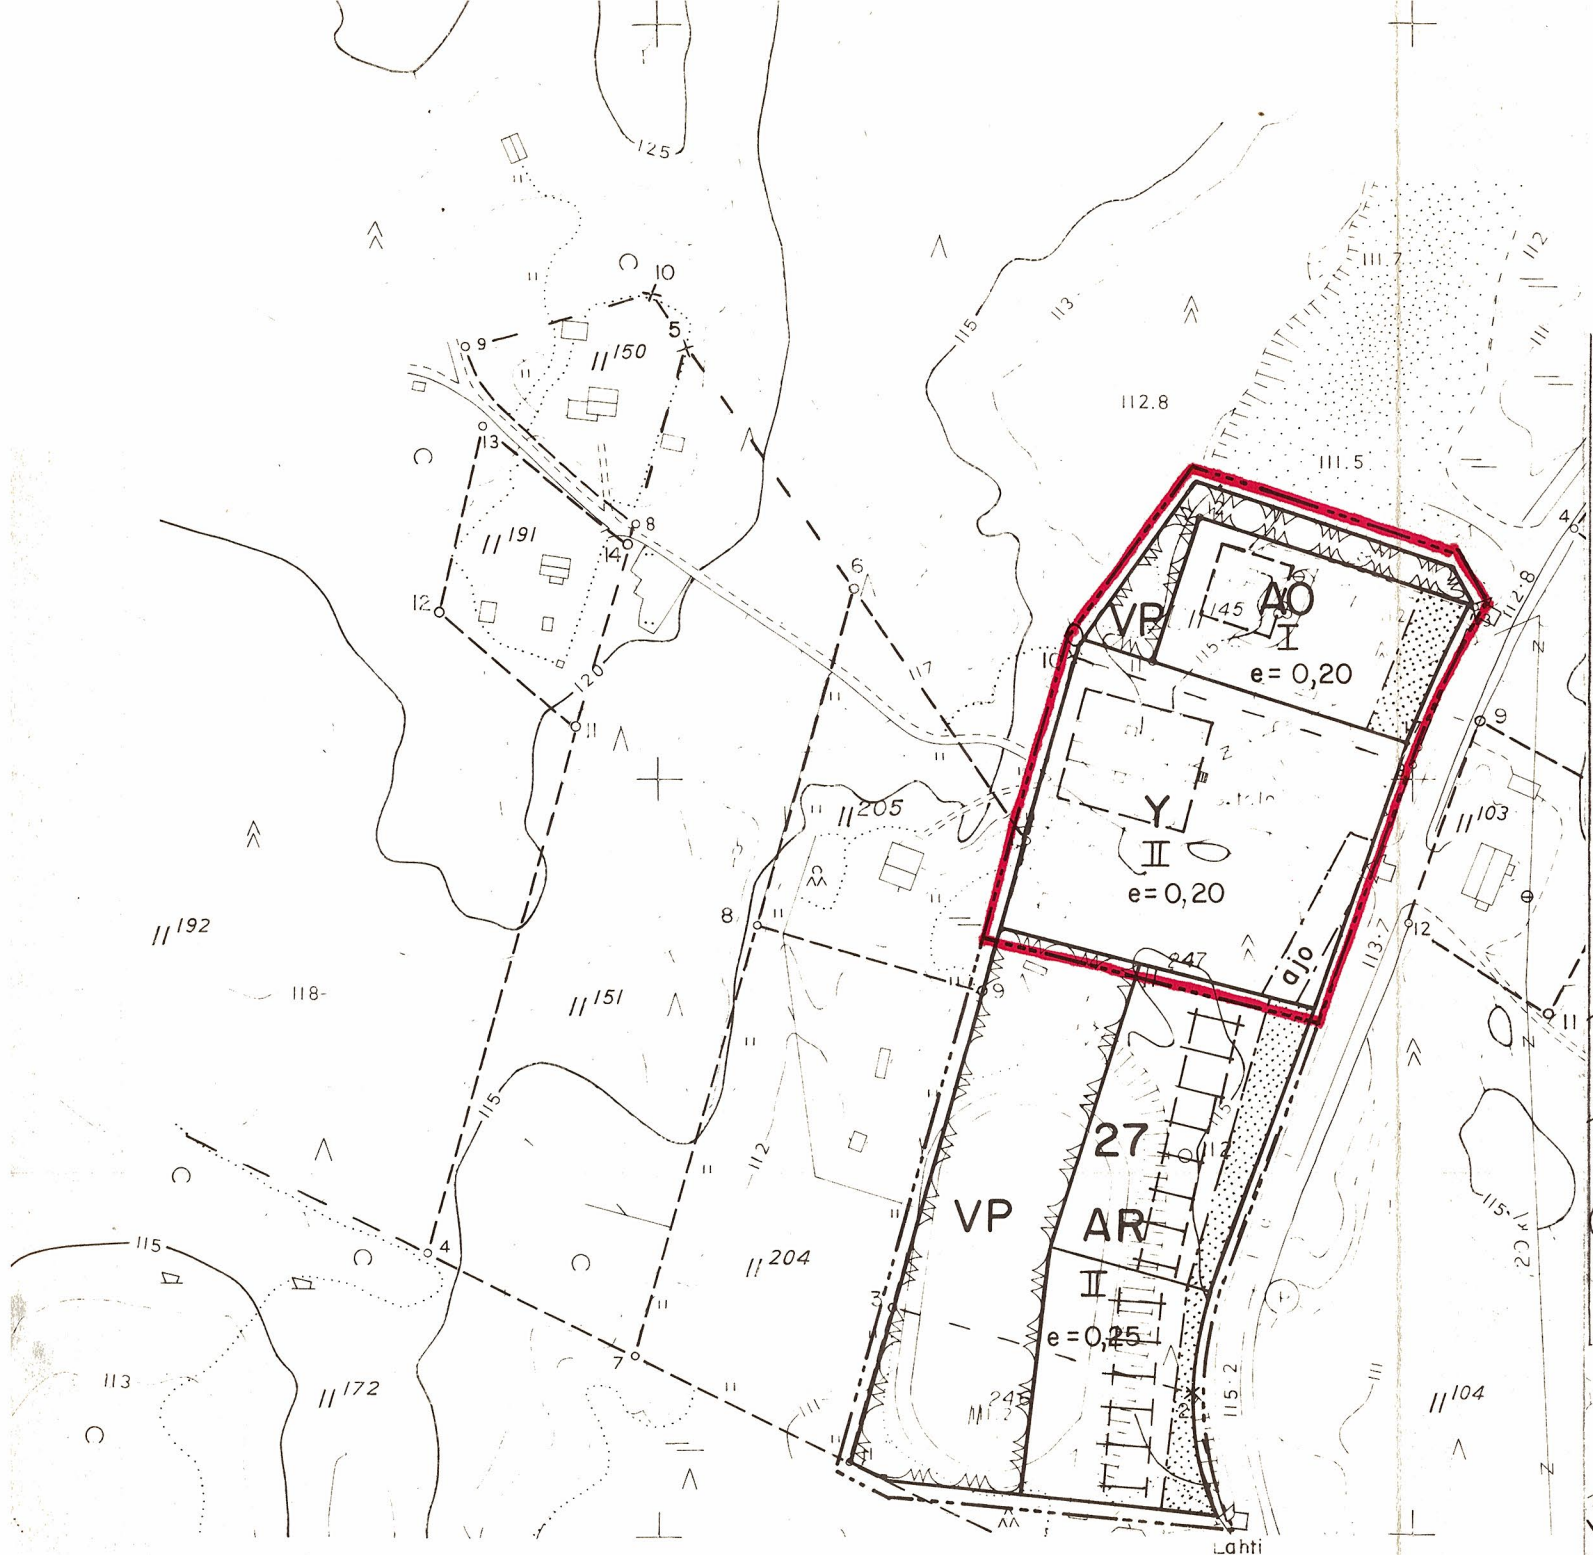

LA.
RAKENNUSKAAVA (LAAJENNUS) TILOJEN RN:OT 11:299, 11:323, 11:346 JA 11:347 ALUEILLA.
RAKENNUSKAAVAN MUUTOKSELLA MUODOSTUU OSA KORTTELIA 27, UUSI KORTTELI 28 SEKÄ PUISTO- JA RAKENNUSKAAVATIEALUETTA.
RAKENNUSKAAVALLA MUODOSTUU UUSI KORTTELI 29 SEKÄ LIIKENNE- JA RAKENNUSKAAVATIEALUETTA.

MERKINTÖJEN SELITYKSET:

- | | |
|---------|---|
| AO | ERILLISPIENTALOJEN KORTTELIALUE. |
| Y | YLEISTEN RAKENNUSTEN KORTTELIALUE. |
| T | TEOLLISUUS- JA VARASTORAKENNUSTEN KORTTELIALUE. |
| VP | PUISTO. |
| LYS | YLEINEN TIE SUOJA- JA NÄKEMÄALUEINEEN. |
| --- | 3 m SEN KAAVA-ALUEEN ULKOPUOLELLA OLEVA VIIVA, JOTA VAHVISTAMINEN KOSKEE. |
| --- | KORTTELIN, KORTTELINOSAN JA ALUEEN RAJA. |
| --- | ERI KAAVAMÄÄRÄYSTEN ALAISTEN ALUEEN OSIEN VÄLINEN RAJA. |
| --- | OHJEELLINEN RAKENNUSPAIKAN RAJA. |
| 29 | KORTTELIN NUMERO. |
| TAKATIE | RAKENNUSKAAVATIE NIMI. |
| I | ROOMALAINEN NUMERO OSOITTAA RAKENNUSTEN, RAKENNUKSEN TAI SEN OSAN SUURIMMAN SALLITUN KERROSLUVUN. |
| e=0,20 | TEHOKKUUSLUKU ELI KERROSLAN SUHDE RAKENNUSPAIKAN PINTA-ALAAN. |
| --- | ISTUTETTAVA ALUEEN OSA. |
| --- | RAKENNUSKAAVATIE. |
| --- | ALUEELLA OLEVA AJOYHTEYS. |
| --- | AJONEUVOLIITTYMÄN LIKIMÄÄRÄINEN SIJAINTI. |

KAAVOITUKSEN POHJAKARTTA 1:2000	KARTAN LAATIJA MIKKELIN MAANMITTAUSTOIMISTO TN:O 49274
KUNTA PERTUNMAA	ILMAKUVAUS 1970 KARTOITUS 1970
KYLÄT PERTUNMAA HARTOLA	KARTOITUSMENETELMÄ STEREOKARTOITUS, A8
	KOORDINAATTIJÄRJESTELMÄ VALTION KORKEUSJÄRJESTELMÄ N60

MIKKELISSÄ 13 PÄIVÄNÄ MARRASKUUTA 1984
MIKKELIN MAANMITTAUSTOIMISTO
MAANMITTAUSINSINÖÖRI
MARKKU ASIKAINEN

Tämä kartta liittyy lääninhallituksen
1984:n entisensä päätöksen N:o N.250