


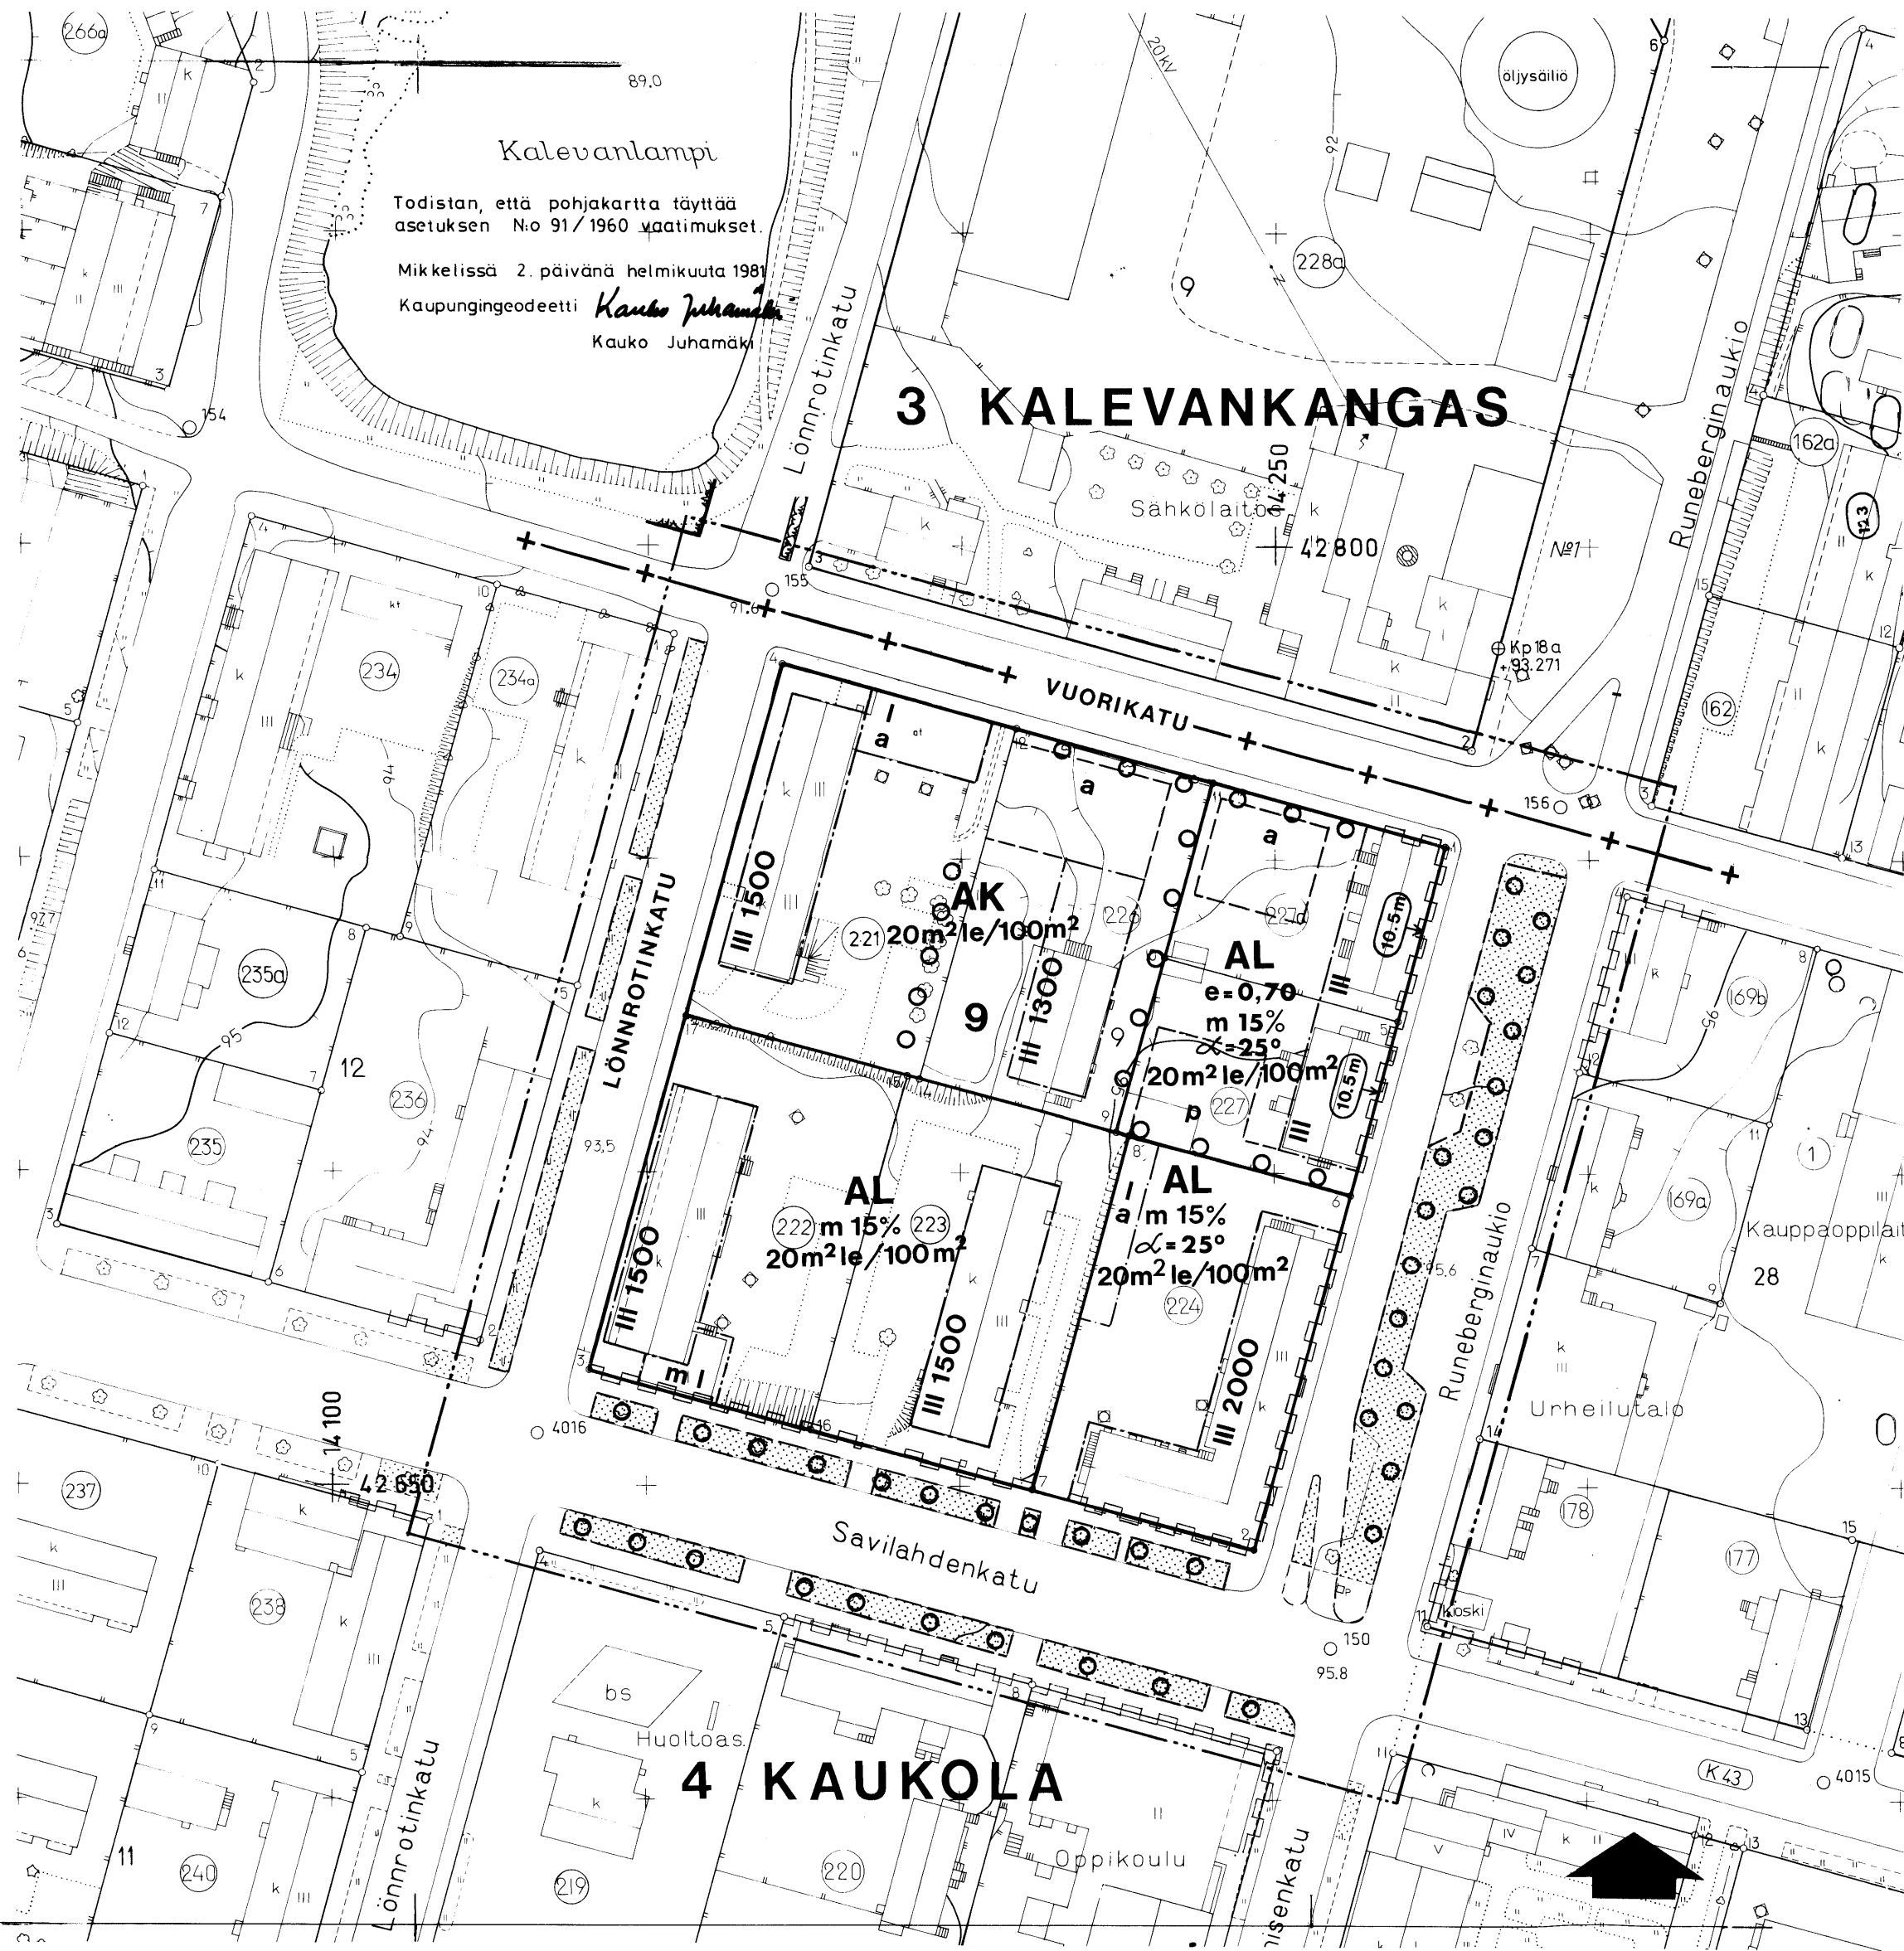

MIKKELI

- A SEMAKA AAVANMUUTOS KOSKEE:
- 3. KAUPUNGINOSAN (KALEVANKANGAS) KATUALUETTA
 - 4. KAUPUNGINOSAN (KAUKOLAN) KORTTELIA 9 SEKÄ KATU- JA PUISTOALUETTA
- A SEMAKA AAVANMUUTOKSELLA MUODOSTUU:
- 4. KAUPUNGINOSAN (KAUKOLAN) KATUALUETTA.

ASEMAKAAVAMERKINNÄT:

AK
AL

+

+

+

+

+

+

+

+

+

+

+

+

+

+

+

+

+

+

+

+

+

+

+

+

+

+

+

+

+

+

+

4 KAUKOLA

VUORIKATU
1500
m 15%

III
a=25
e=0.70

10.5m
m
a
o o o o o
p

20m²le/100m²

- ASUINKERROSTALOJEN KORTTELIALUE.
- ASUIN-, LIIKE- JA TOIMISTORAKENNUSTEN KORTTELIALUE.
- 3 M SEN KAAVA-ALUEEN ULKOPUOLELLA OLEVA VIIVA, JOTA VAHVISTAMINEN KOSKEE.
- KAUPUNGINOSAN RAJA.
- KORTTELIN, KORTTELINOSAN JA ALUEEN RAJA.
- ERI KAAVAMÄÄRÄYSTEN ALAISTEN ALUEENOSIEN VÄLINEN RAJA.
- OHJEELLINEN ERI KAAVAMÄÄRÄYSTEN ALAISTEN ALUEENOSIEN VÄLINEN RAJA.
- OHJEELLINEN TONTIN RAJA.
- KAUPUNGINOSAN NUMERO.
- KAUPUNGINOSAN NIMI.
- KORTTELIN NUMERO.
- KADUN NIMI.
- RAKENNUSOIKEUS KERROSALANELIÖMETREINÄ.
- MERKINTÄ OSOITTAA, KUINKA MONTA PROSENTTIA RAKENNUSALALLE SALLITUSTA KERROSALASTA SAADAAN KÄYTTÄÄ MYYMÄLÄTILOJIA VARTEN.
- ROOMALAINEN NUMERO OSOITTAA RAKENNUSTEN, RAKENNUKSEN TAI SEN OSAN SUURIMMAN SALLITUN KERROSLUVUN.
- KATTOKALTEVUUS.
- TEHOKKUUSLUKU ELI KERROSALAN SUHDE TONTIN PINTA ALAAN.
- RAKENNUKSEN JULKISIVUN ENIMÄISKORKEUS METREINÄ.
- RAKENNUSALA.
- RAKENNUSALA, JOLLE SAA SIIJOITTAA MYYMÄLÄN.
- AUTON SÄILYTYSPAIKAN RAKENNUSALA.
- ISTUTETTAVA ALUEEN OSA.
- ISTUTETTAVA PUURIVI.
- KATU.
- PYSÄKÖIMISPAIKKA.
- KATUALUEEN RAJAN OSA, JONKA KOHDALTA EI SAA JÄRJESTÄÄ AJONEUVOLIITTYMÄÄ.
- MERKINTÄ OSOITTAA, KUINKA MONTA NELIÖMETRIÄ ON VARATTAVA YHTENÄISTÄ LEIKKIIN JA MUUHUN OLESKELUUN SOVELTUVAA ALUETTA JOKAISTA 100 ASUINKERROSTALANELIÖMETRIÄ KOHTI.
- TÄMÄ ALUE ON SIIJOITETTAVA MAANPINNAN TASOON.

AUTOPAIKKOJA ON TONTILLE VARATTAVA SEURAAVASTI:

- 1. ASUNNOT: YKSI AUTOPAIKKA KERROSALAN 85 M² KOHTI.
- 2. LIIKEHUONEISTOT: YKSI AUTOPAIKKA KERROSALAN 60 M² KOHTI.
- 3. TOIMISTOT JA VIRASTOT: YKSI AUTOPAIKKA KERROSALAN 60 M² KOHTI.

AUTOPAIKOISTA ON TONTILLE RAKENNETTAESSA JÄRJESTETTÄVÄ VÄHINTÄÄN 80% NIIDEN TÄSSÄ ASEMAKAAVASSA MÄÄRÄTYSTÄ MÄÄRÄSTÄ JA VUO-TEEN 1990 MENNESSÄ KAIKKI AUTOPAIKAT.

MIKKELI		ASEMAKAAVANMUUTOS MK 1 : 1 000	
3. KAUPUNGINOSA (KALEVANKANGAS) KATUALUE		4. KAUPUNGINOSA (KAUKOLA) KORTTELI 9 SEKÄ KATU- JA PUISTOALUE	
KAUPUNGINVAIKUTUSTON HYVÄKSYMISPÄÄTÖS § 1981		LAAT. PIIRJO NIKKILÄ PIIRT. TH	
MIKKELISSÄ 1981		MIKKELIN KAUPUNKI TEKNINEN VIRASTO KAAVOITUS- JA TALOUSNÄITTELUOSASTO	
SISÄASIAINMINISTERIÖN VAHVISTAMISPÄÄTÖS N° 87/514/29.03.1982		7. 9.1981, KORJATTU 15.9.81 KAUPUNGINARKKITEHTI PAULI LEHTI	