


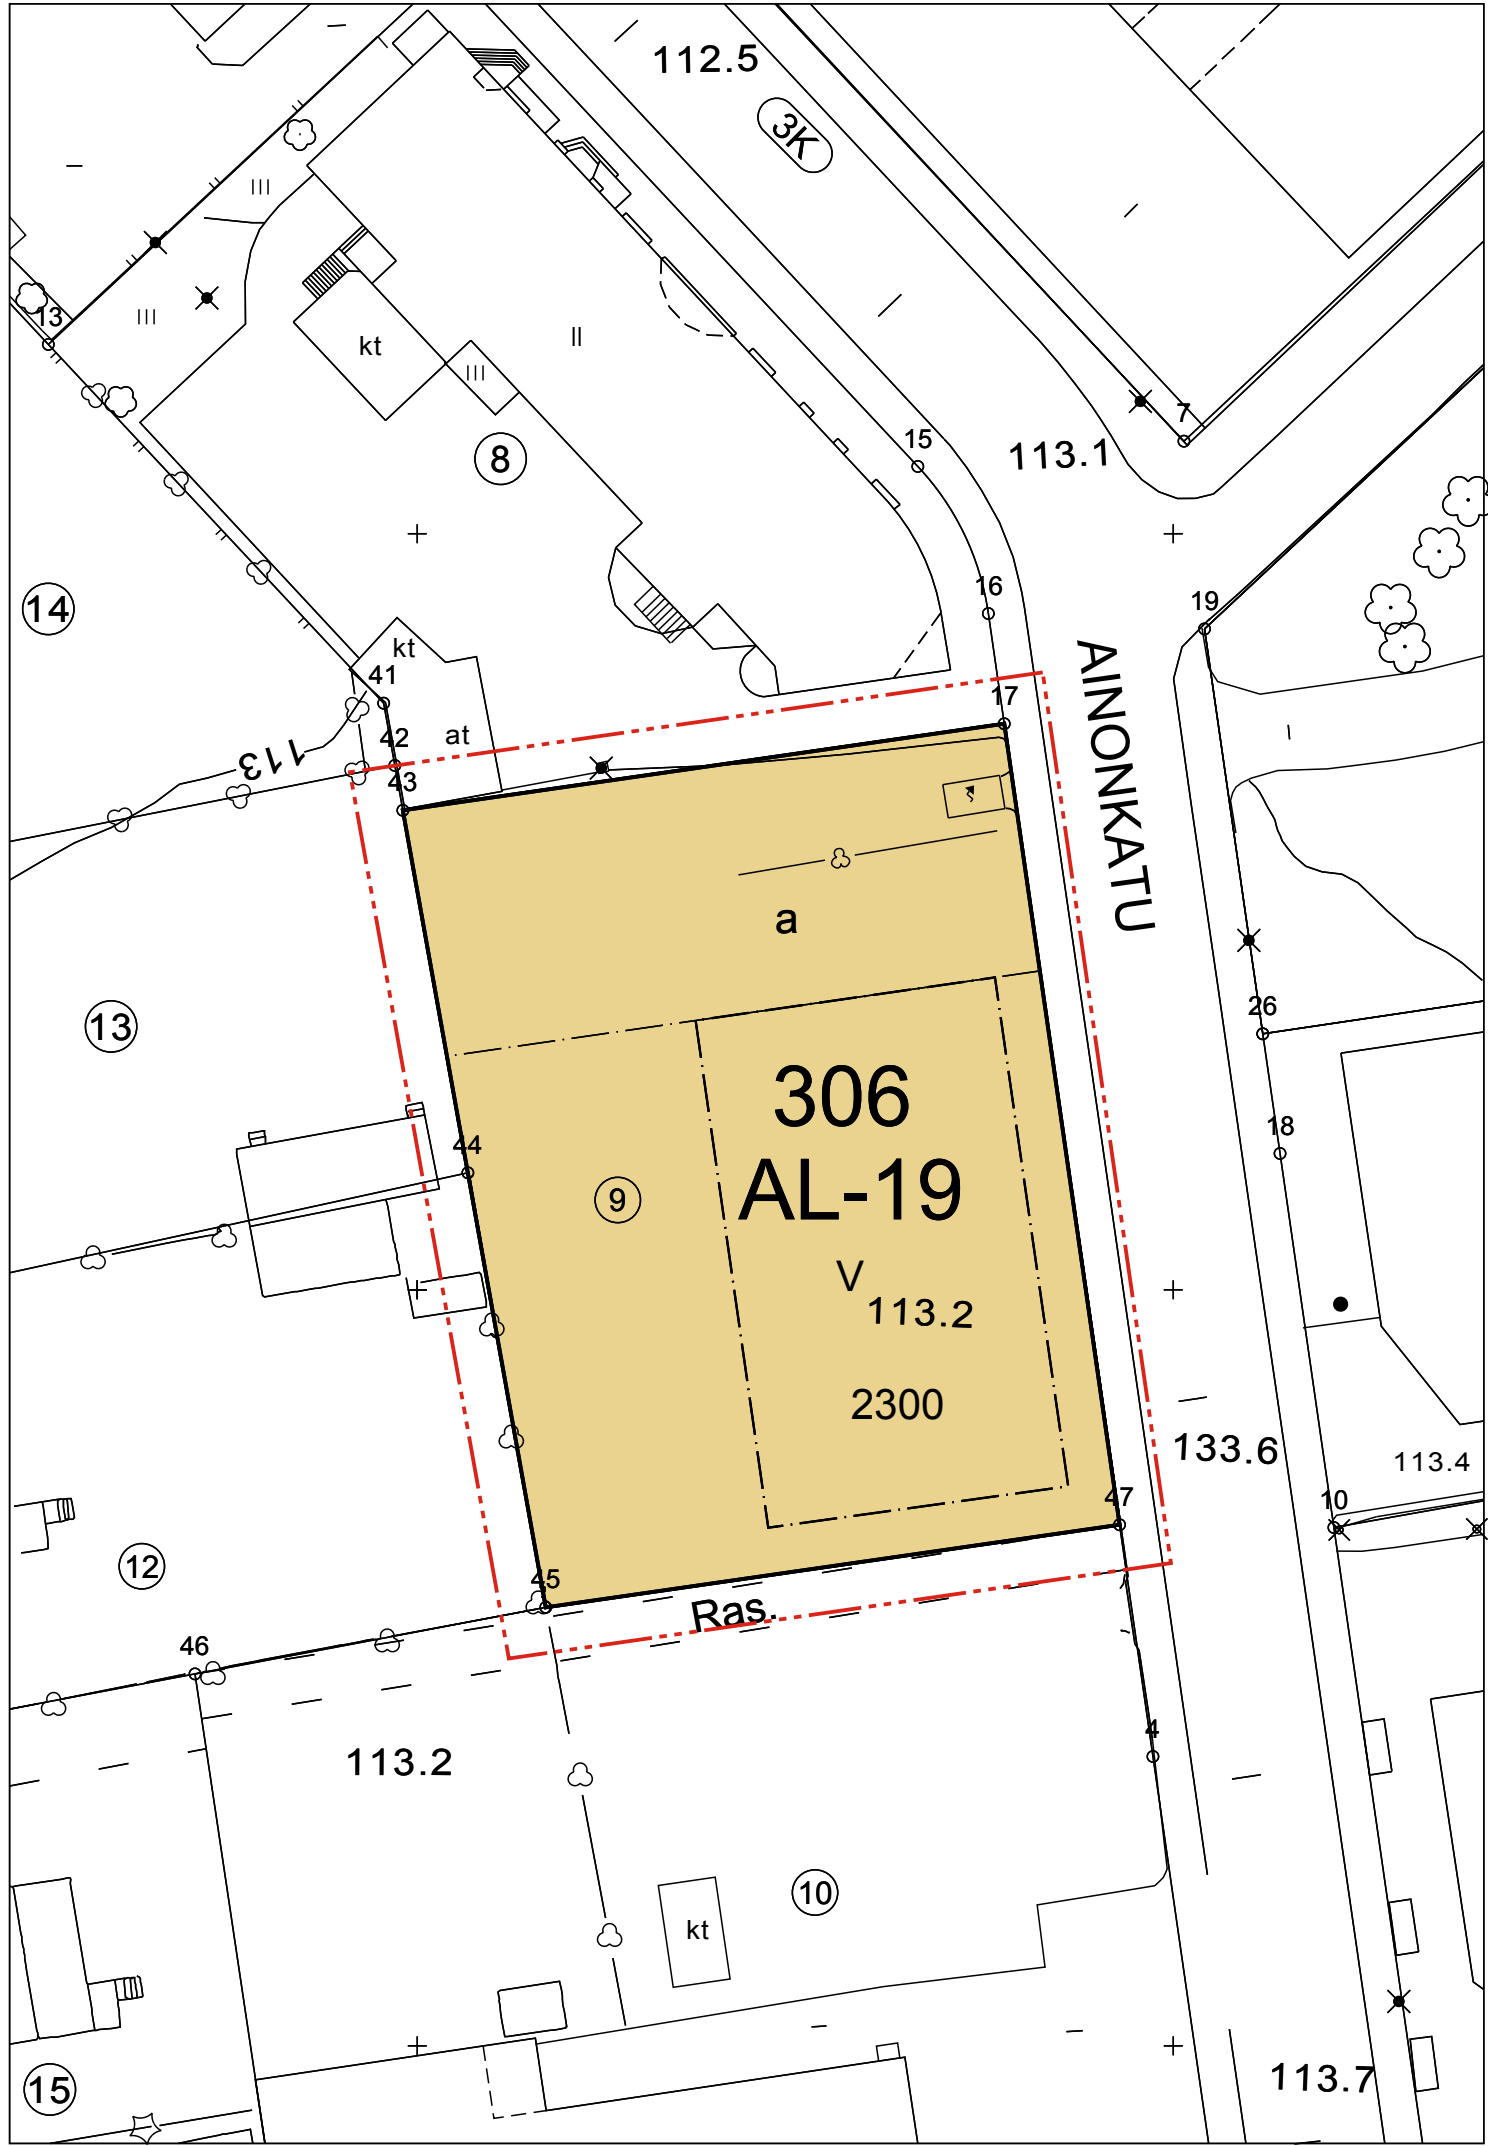

ASEMAKAAVAMERKINNÄT JA MÄÄRÄYKSET:

- 3 m kaava-alueen rajan ulkopuolella oleva viiva.
- Korttelin osan raja.
- 306** Korttelin numero.
- 2300** Rakennusoikeus kerrosalaneliömetreinä.
- Rakennusala.
- Auton säilytyspaikan rakennusala.
- V** Roomalainen numero osoittaa rakennusten, rakennuksen tai sen osan suurimman sallitun kerrosluvun.
- Asuin- liike- ja toimistorakennusten korttelialue. Autopaikkoja on varattava yksi kutakin asuntoa ja yksi liiketilan 70 kerrosneliömetriä kohti.

SUONENJOKI

3. kaupunginosa

Asemakaavan muutos koskee: osaa korttelia 306

SUONENJOEN KAUPUNGIN TEKNINEN OSASTO

Pohjakartta on laadittu 23.12.1999 annetussa kaavoitusmittausasetuksessa säädetyllä tarkkuudella.

Asemakaavan muutos laadittu 31.1.2006

Mittakaava 1:500

Tekninen lautakunta hyväksynyt 14.3.2006 §31

Suonenjoki

Tekninen johtaja

Veijo Turkki

Asemakaava tullut voimaan 21.4.2006
Säilytysnumero AK003043