


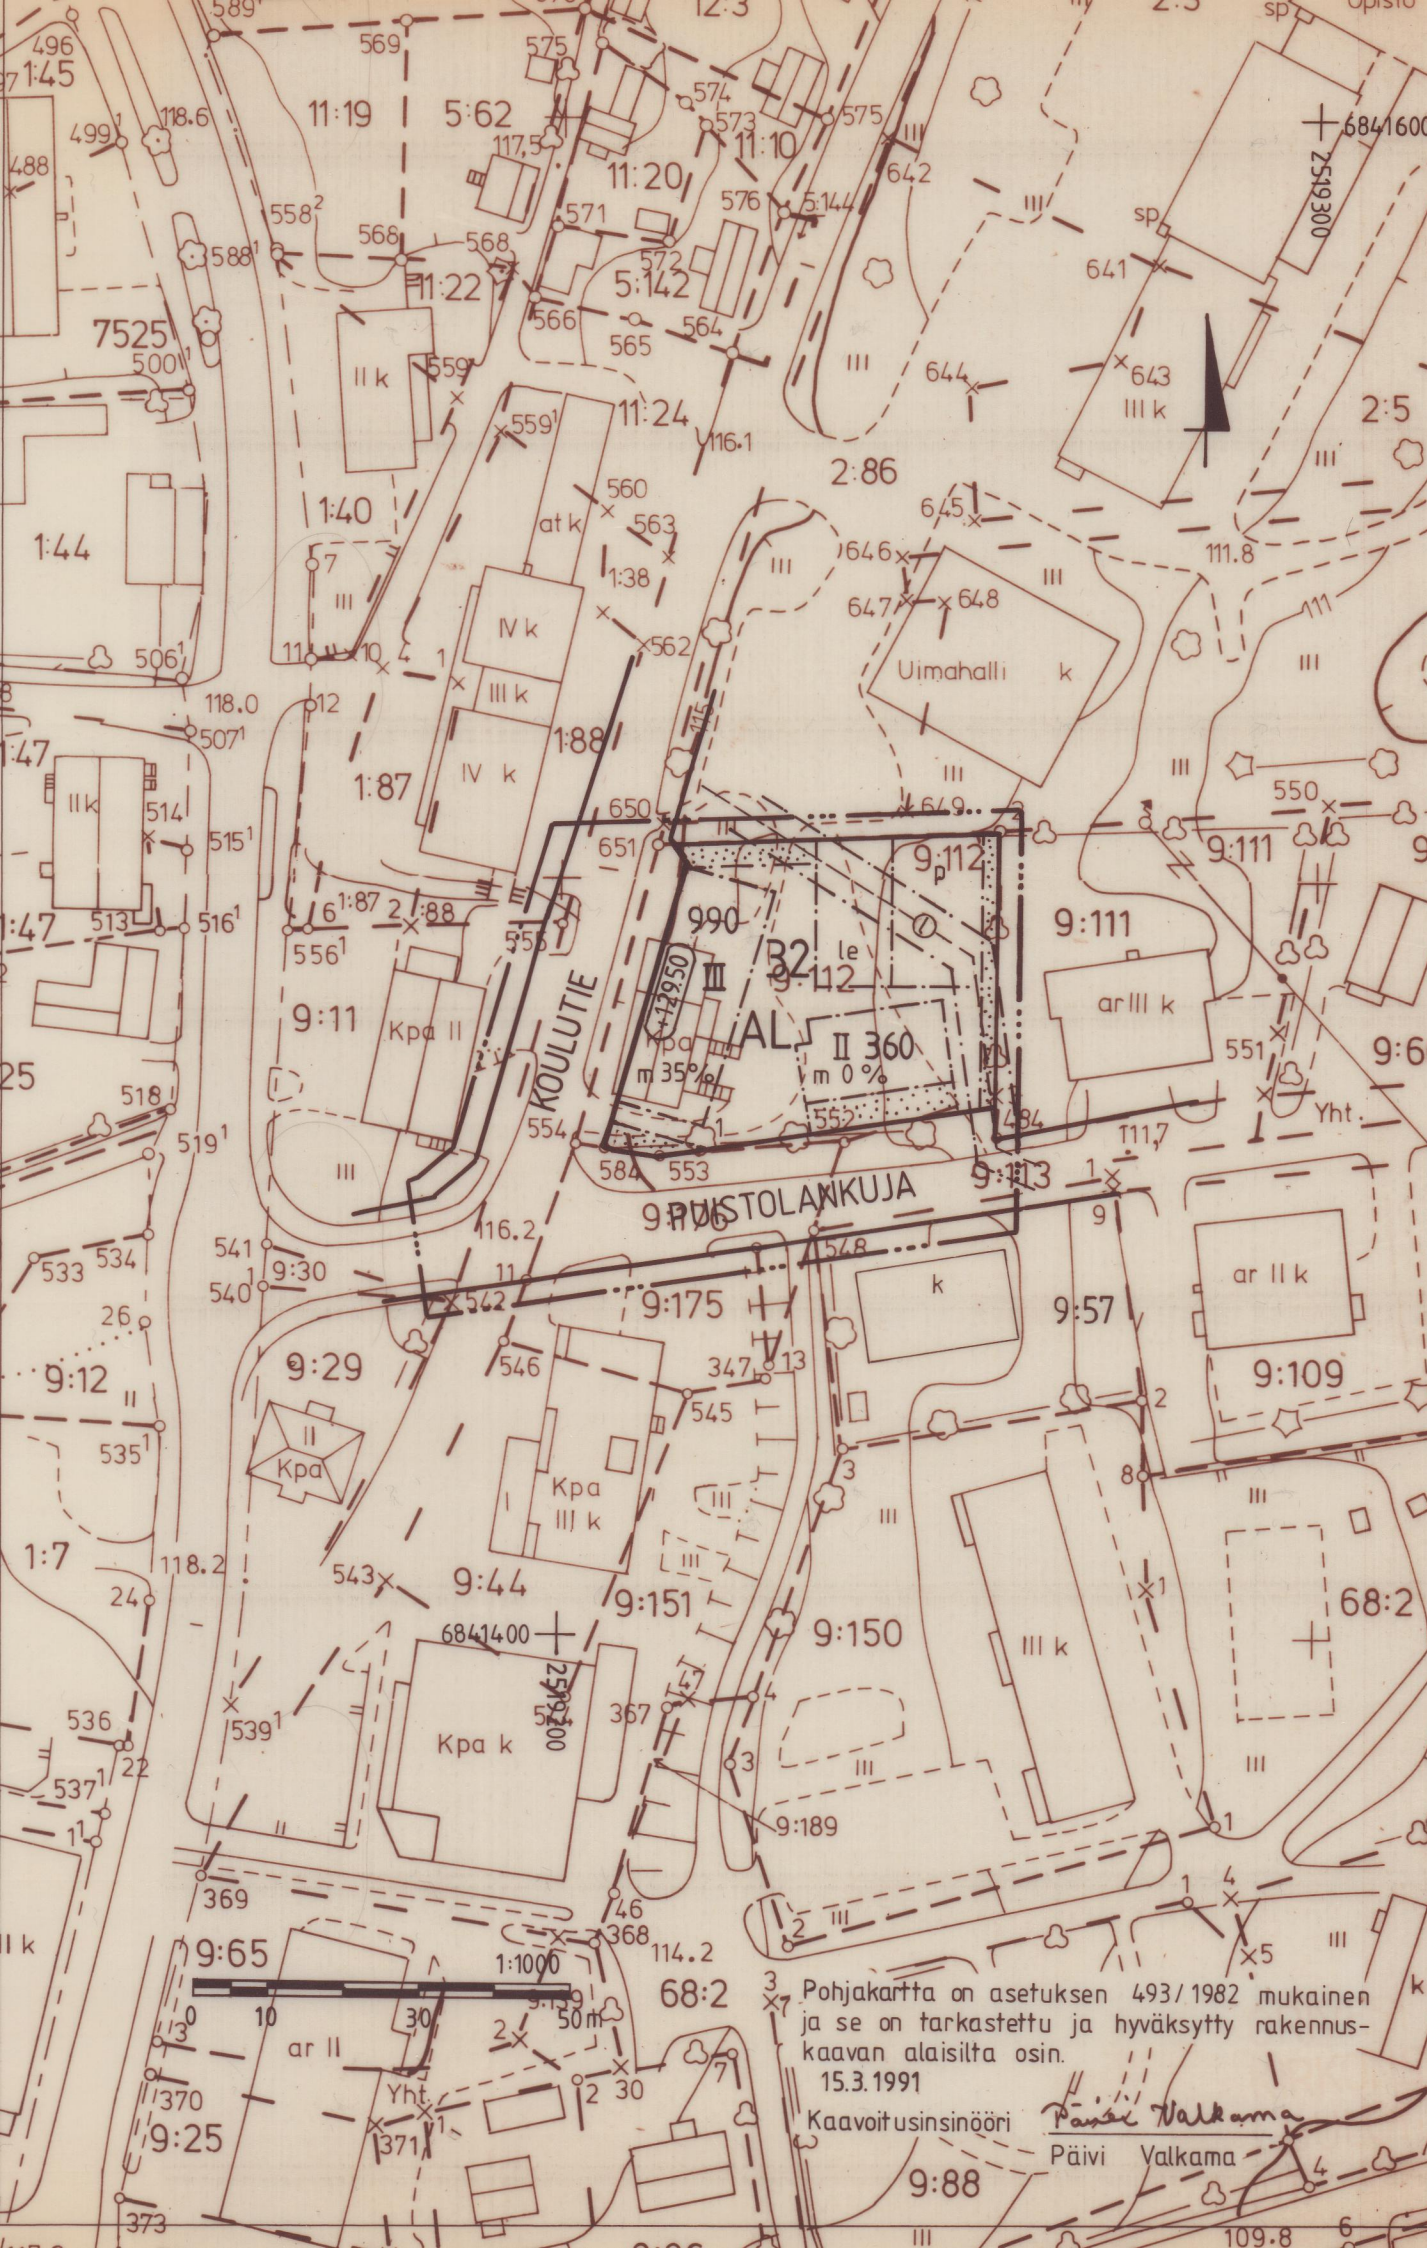

ORIVESI

KOULUTIE / PUISTOLANKUJA KIRKONSEUTU

RAKENNUSKAAVAN MUUTOS 1:1000

RAKENNUSKAAVAN MUUTOS KOSKEE OSAA KORTTELIA 32 SEKÄ RAKENNUSKAAVA-
TIEALUEITA.

RAKENNUSKAAVAN MUUTOKSELLA MUODOSTUU OSA KORTTELIA 32 SEKÄ RAKENNUS-
KAAVATIEALUEITA.

ORIVEDELLÄ 15 PÄIVÄNÄ MAALISKUUTA 1991

Päivi Valkama
PÄIVI VALKAMA
KAAVOITUSINSINööri

ORIVEDEN KAUPUNGINVALTUUSTO ON HYVÄKSYNYT TÄMÄN RAKENNUSKAAVAN
MUUTOKSEN 24 PÄIVÄNÄ KESÄ KUUTA 1991 65 §

VIRALLISESTI *Päivi Valkama*
YRJÖ ALA-MUTKA
PÖYTÄKIRJANPITÄJÄ

LÄÄNINHALLITUKSEN PÄÄTÖS: 30.8.1991 1010/A 31

RAKENNUSKAAVAMERKINNÄT JA -MÄÄRÄYKSET:

AL

ASUIN-, LIIKE- JA TOIMISTORAKENNUSTEN KORTTELIALUE

3 M SEN KAAVA-ALUEEN ULKOPUOLELLA OLEVA VIIVA, JOTA
VAHVISTAMINEN KOSKEE

KORTTELIN RAJA

ERI KAAVAMÄÄRÄYSTEN ALAISTEN ALUEENOSIEN VÄLINEN RAJA

32

KORTTELIN NUMERO

1

RAKENNUSPAIKAN NUMERO

KOULUTIE

RAKENNUSKAAVATIE NIMI

III

ROOMALAINEN NUMERO OSOITTAA RAKENNUSTEN, RAKENNUKSEN
TAI SEN OSAN SUURIMMAN SALLITUN KERROSLUVUN

990

RAKENNUSOIKEUS KERROSLANELIÖMETREINÄ

m 35%

MERKINTÄ OSOITTAA, KUINKA MONTA PROSENTTIA RAKENNUS-
ALALLE SALLITUSTA KERROSLASTA SAADAAN KÄYTTÄÄ MYYMÄ-
LATIOJA VARTEN

RAKENNUSALA

le

LEIKKI- JA OLESKELUALUEEKSI VARATTU ALUEEN OSA

Suojattua leikki- ja ulko-oleskelutilaa tulee toteuttaa
maantasossa vähintään 10 neliometriä asuntoa kohti.

p

PYSÄKÖIMISPAIKKA

ISTUTETTAVA ALUEEN OSA

RAKENNUSKAAVATIE

LÄMPÖJOHTOA VARTEN VARATTU ALUEEN OSA

+129.50

RAKENNUKSEN VESIKATON YLIMMÄN KOHDAN KORKEUSASEMA

PYSÄKÖINTI:

AL-korttelialueella on autopaikkoja toteutettava vähintään seuraa-
vasti:

- liike- ja toimistotilat: 1 autopaikka / 50 k-m²
- asunnot: 1 autopaikka / asunto, kuitenkin vähintään
1 autopaikka / 85 k-m²

Autopaikka-alueet on jäsennöitävä istutuksin ja rakenteellisesti.