


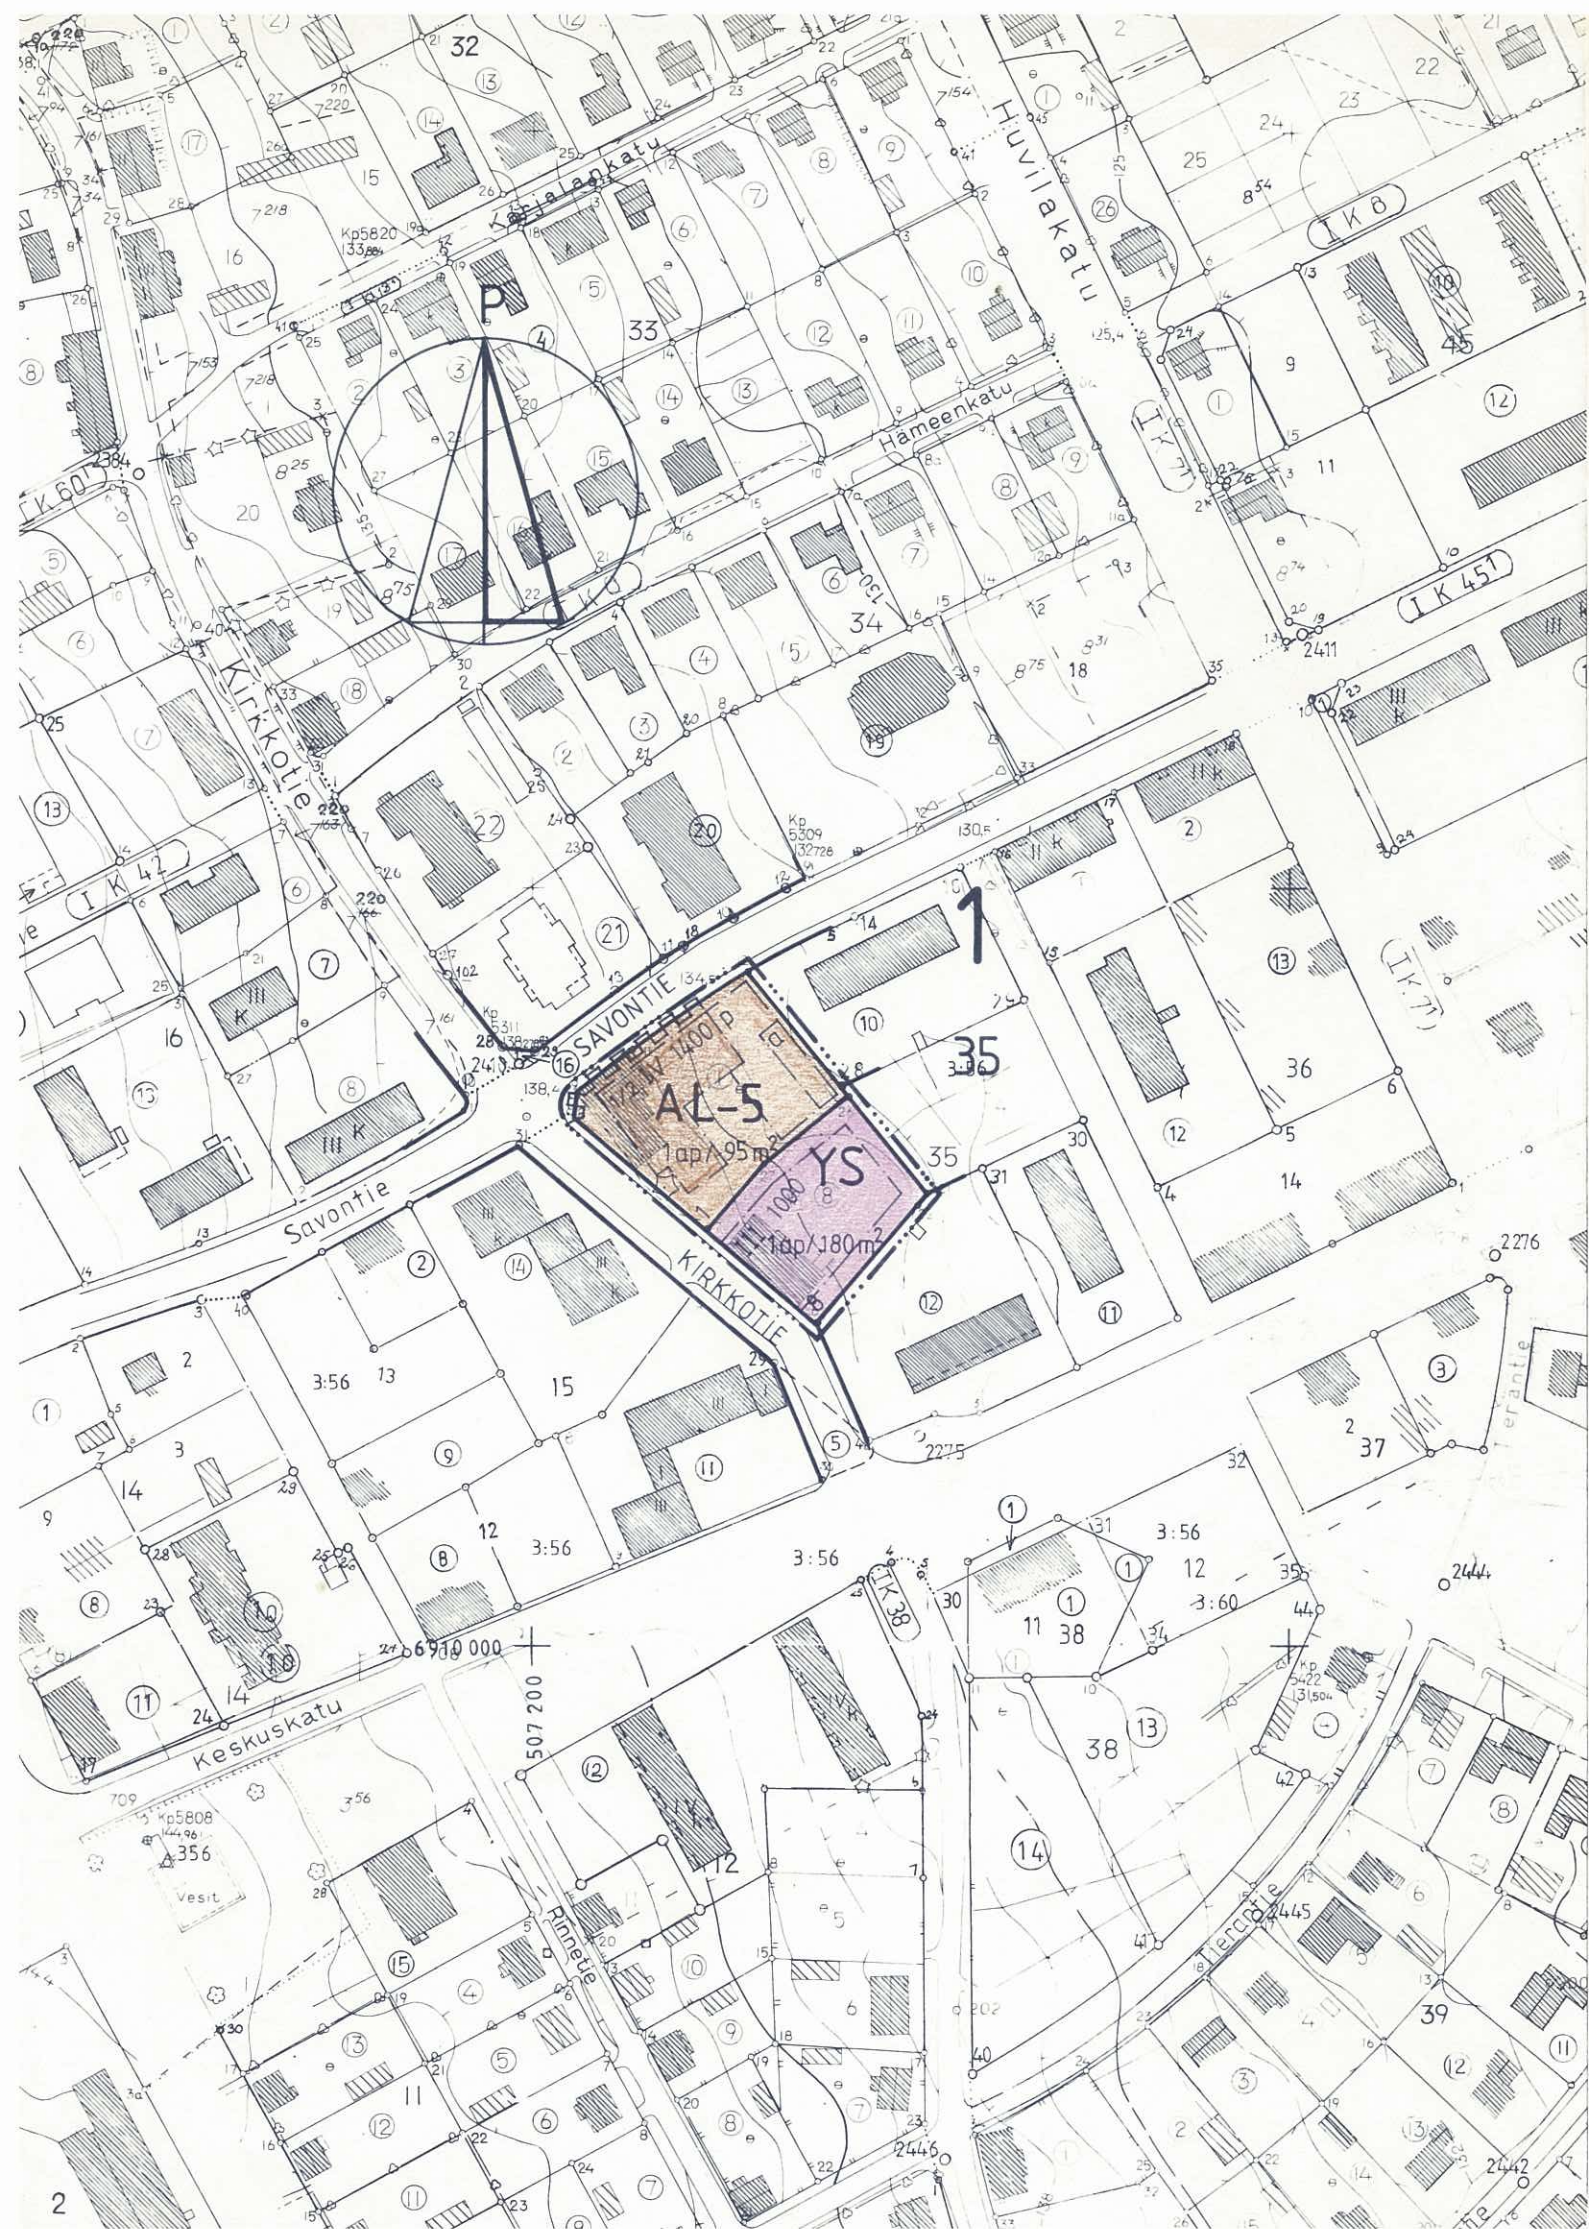

ASEMAKAAVAMERKINNÄT JA -MÄÄRÄYKSET :

AL-5

Asuin-, liike- ja toimistorakennusten korttelialue.

Kerrosalasta saadaan enintään 20 % käyttää liike- ja toimistotiloiksi.

YS

Sosiaalitointa ja terveydenhuoltoa palvelevien rakennusten korttelialue.

3 m sen kaava-alueen ulkopuolella oleva viiva, jota vahvistaminen koskee.

—————

Korttelin, korttelinosan ja alueen raja.

Eri kaavamääräysten alaisten alueenosien välinen raja.

1

Kaupunginosan numero.

35

Korttelin numero.

1

Tontin numero.

SAVONTIE

Kadun, katuaukion, rakennuskaavatien, torin tai puiston nimi.

1400

Rakennusoikeus kerrosalaneliömetreinä.

III

Roomalainen numero osoittaa rakennusten, rakennuksen tai sen osan suurimman sallitun kerrosluvun.

1/2 IV

Murtoluku roomalaisen numeron edessä osoittaa, kuinka suuren osan rakennuksen suurimman kerroksen alasta saa kaavassa lukumäärältään mainittujen kerrosten alapuolella olevasta tilasta kerrosluvun estämättä käyttää kerrosalaan laskettavaksi tilaksi.

Rakennusala.

Auton säilytyspaikan rakennusala.

==

Katu.

Pysäköimispaikka.

=====

Katualueen rajan osa, jonka kohdalta ei saa järjestää ajoneuvoliittymää.

1 ap / 95 m²

Merkintä osoittaa, kuinka monta kerrosalaneliömetriä kohti on rakennettava yksi autopaikka.



PIEKSÄMÄKI

ASEMAKAAVAN MUUTOS, JOKA KOSKEE 1. KAUPUNGINOSAN
KORTTELIN 35 TONTTEJA 1 JA 8 JA

JOSSA MUODOSTUU 1. KAUPUNGINOSAN KORTTELIN 35
TONTIT 1 JA 8 SEKÄ KATUALUE.

MK 1:2000



Kaupunginvaltuusto on kokouksessaan 30.9.1985 § 224 kohdalla hyväk- synyt tämän asemakaavan muutoksen. Pieksämäki 10.10.1985 Apul.kaup.siht. <i>Leo Joutselainen</i> Leo Joutselainen	Vahvistettu lääninhallituksen päätöksellä n:o Tämä kartta liittyy lääninhallituksen tämän antamaan päätökseen N:o N.496 Toukokuussa Mikkelissä lääninhallituksessa 20 päivänä heinäk. kuuta 1986 Tarkastajana <i>Jouko Kokkarinen</i> 293.
Pohjakartta täyttää asetuksen 493/82 vaatimukset. Kaupungeingeodeetti <i>Matti PJ Saari</i> Matti PJ Saari	Pieksämäen kaupungin tekninen virasto KAAVOITUSOSASTO Pieksämäki 23.4.1985 Asemakaava-arkkitehti <i>Sakari Saarela</i> Sakari Saarela