


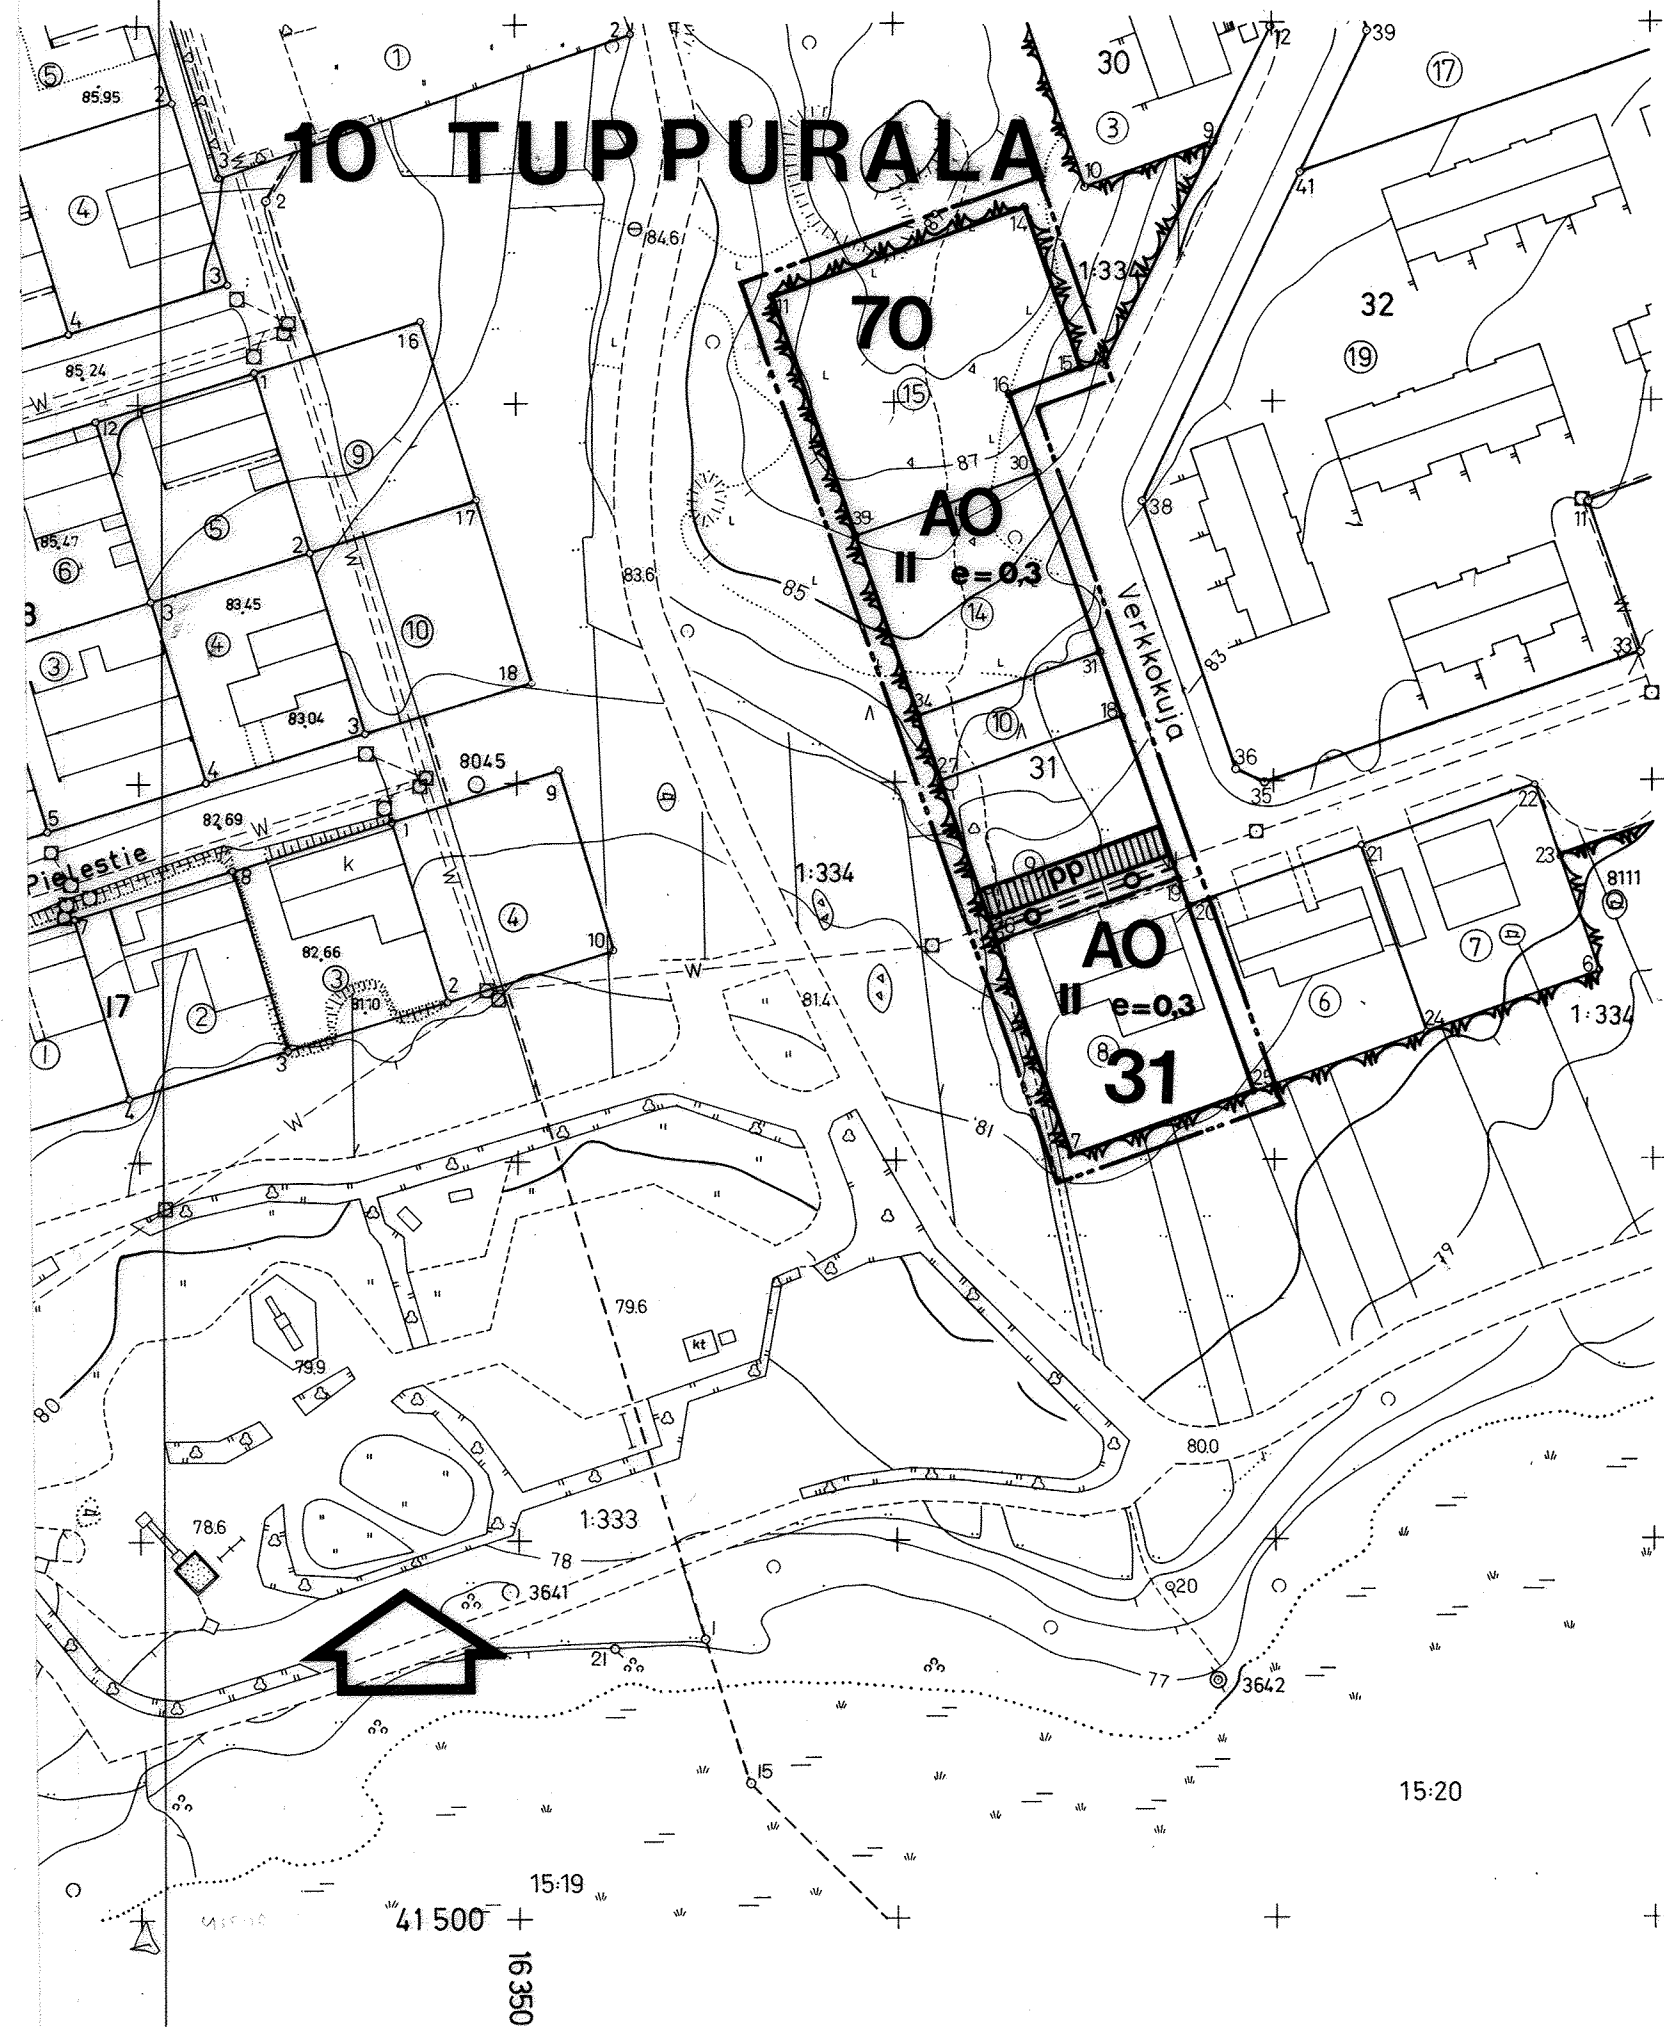

ASEMAKAAVAMERKINNÄT.

AO

Erillispientalojen korttelialue.

Viiva, joka on 3 m sen kaava-alueen ulko-
puolella, jota kaupunginvaltuuston hyväk-
syminen koskee.

Korttelin, korttelinosan ja alueen raja.

Eri kaavamääräysten alaisten alueenosien
välinen raja.

Kaupunginosan numero.

Kaupunginosan nimi.

Korttelin numero.

Roomalainen numero osoittaa rakennusten,
rakennuksen tai sen osan suurimman sal-
litun kerrosluvun.

Tehokkuusluku eli tontin kerrosalan suh-
de tontin pinta-alaan.

Jalankululle ja polkupyöräilylle varattu
katu.

Maanalaista johtoa varten varattu alueen
osa.

Autopaikkoja on tontille varattava seuraavasti:

Erillispientalot: yksi autopaikka asuntoa kohti sekä
yksi vieraspaikkatila tonttia kohti.

MIKKELI

ASEMAKAAVA /
ASEMAKAAVAN MUUTOS

1:1000

ASEMAKAAVANMUUTOS KOSKEE

10. KAUPUNGINOSAN (TUPPURALAN)
KORTTELIN 31 OSAA.

ASEMAKAAVANMUUTOKSELLA MUODOSTUU

10. KAUPUNGINOSAN (TUPPURALAN)
KORTTELI 70 SEKÄ KATUALUETTA.

KAAVOITUSALOITE .19
KAAVOITUSPÄÄTÖS kh § 924 / 18. 5. 1987

NÄHTÄVILLÄ 1. 2. 1988 - 15. 2. 1988
.19 - .19

POHJAKARTTA TÄYTTÄÄ ASETUKSEN
N:O 493/24.6.1982 VAATIMUKSET
MIKKELI 12.8.1987 *Matti Lehtinen*
AP.KAUPUNGINGEODEETTI

KAUPUNGINVALTUUSTO 28. 3. 1988
MIKKELI .19
KANSLIAPÄÄLLIKÖ
~~YMPÄRISTÖMINISTERIÖ~~
KAUPUNGINVALTUUSTO HYVÄKSYNYT 28.3.1988

MIKKELIN KAUPUNKI
TEKNINEN VIRASTO
KAAVOITUSOSASTO

MUUTOS
MUUTOS
MUUTOS

LAAT. PIIRT. SS TARK.
PR SS

MUUTOS

MIKKELI 4.1.1988.

Peltola
KAAVOITUSPÄÄLLIKÖ

LAINVOIMAINEN .19
PIIRRETTY
AJANTASAKARTALLE 15. 4. 1988
HAKEMISTOKARTALLE 15. 4. 1988

NUMERO
461