


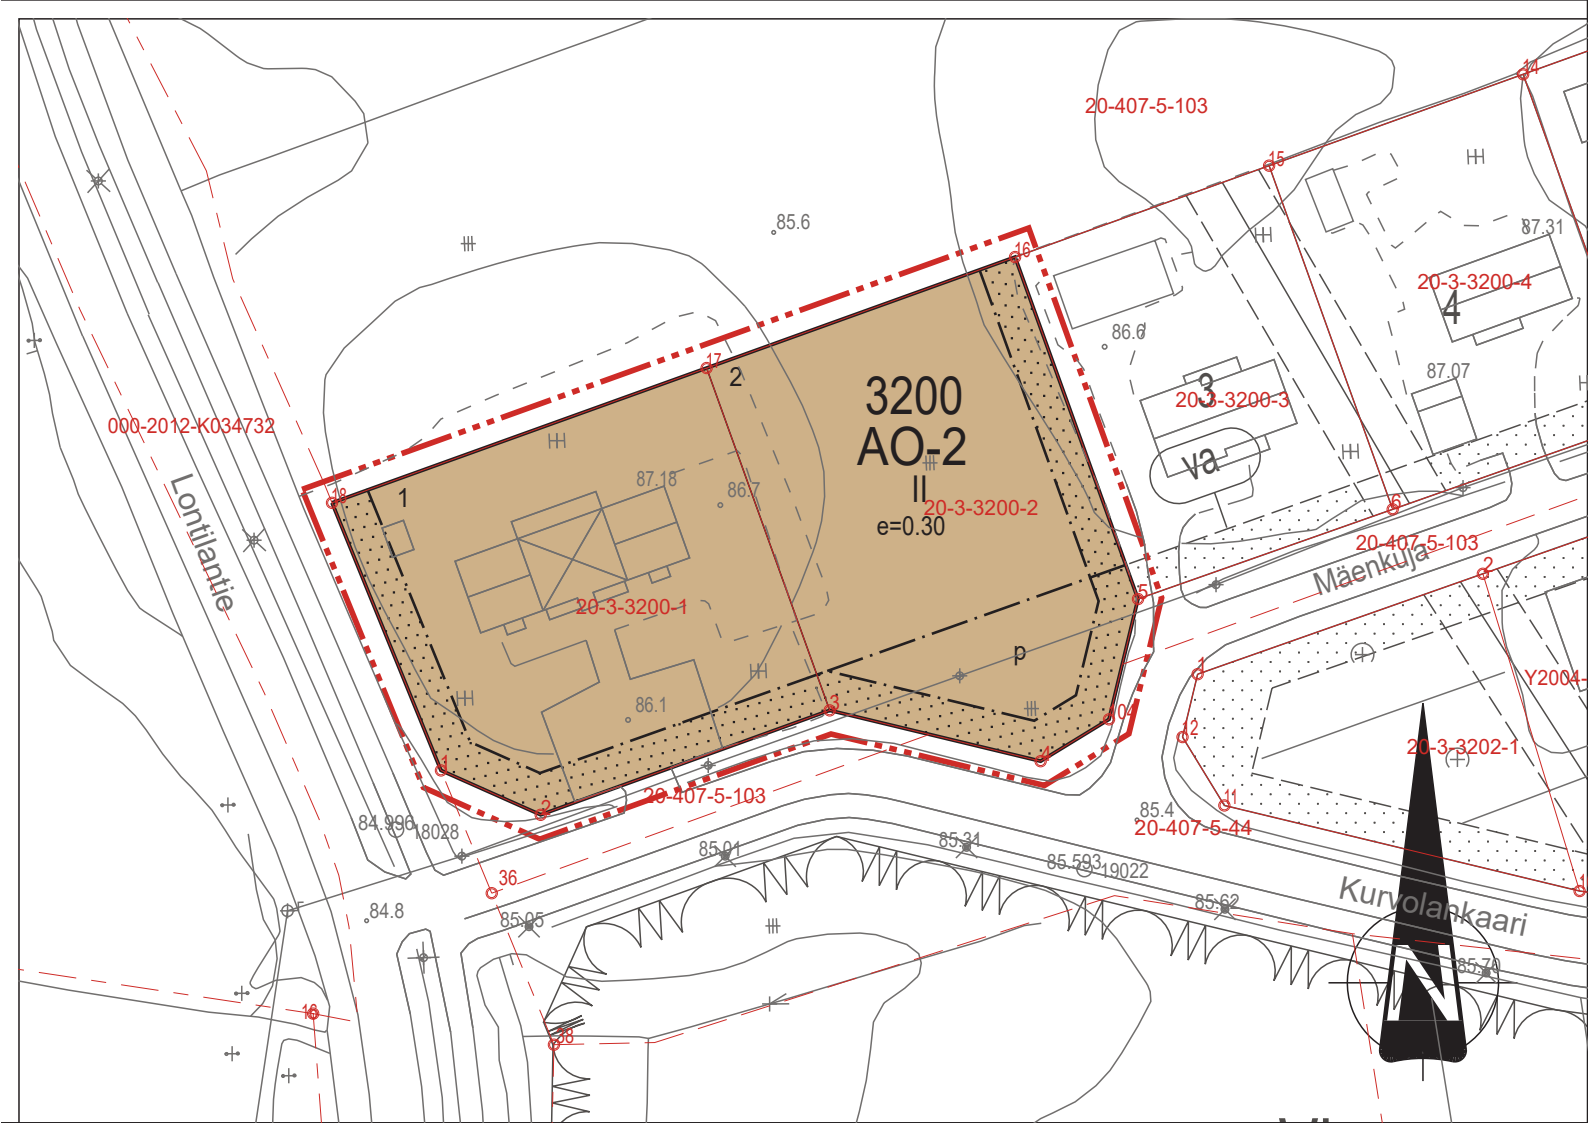

POISTUVA ASEMAKAAVA 1:2000

0 m 20 40 60 80 100 m

ASEMAKAAVAMERKINNÄT JA -MÄÄRÄYKSET:

AO-2

Erillispientalojen korttelialue.
Korttelialueelle saa sijoittaa ryhmäkotiasumista.

3 m kaava-alueen rajan ulkopuolella oleva viiva.

Korttelin, korttelinosan ja alueen raja.

Osa-alueen raja.

Ohjeellinen tontin/rakennuspaikan raja.

3200

Korttelin numero.

2

Ohjeellisen tontin/rakennuspaikan numero.

II

Roomalainen numero osoittaa rakennusten, rakennuksen tai sen osan suurimman sallitun kerrosluvun.

e=0.30

Tehokkuusluku eli kerrosalan suhde tontin/rakennuspaikan pinta-alaan.

Istutettava alueen osa.

Pysäköimispaikka.

Vaara-alue.



AKAAN KAUPUNKI
MAANKÄYTTÖ JA KAAVOITUS

KURVOLAN VAIHEITTAINEN ASEMAKAAVAN MUUTOS

MITTAKAAVA: 1:1000

KOORDINAATTIJÄRJESTELMÄ: ETRS-GK24 KORKEUSJÄRJESTELMÄ: N2000
POHJAKARTTA TÄYTTÄÄ MRL 54 § VAATIMUKSET.

AKAASSA 31.1.2018

HEIKKI KNUUTILA, MITTAUSINSINÖÖRI

ASEMAKAAVAN YHTEYDESSÄ HYVÄKSYTÄÄN SITOVA TONTTIJAKO

SUUNNITTELIJA: PEKKA SEPPÄNEN

NÄHTÄVILLÄOLOT

HYVÄKSYMINEN

PIIRTÄJÄ: PEKKA SEPPÄNEN

MRA 30 §: 8.11. - 10.12.2017

LAUTAKUNTA:31.1.2018 § 10

PÄIVÄYS:: 31.1.2018

LAINVOIMAISUUSKUULUTUS: 14.3.2018