



PIEKSÄMÄKI

Asemakaavan muutos koskee 1. kaupunginosan korttelin 94 rekisteritonttia 13 ja pysäköimisaluetta LP³³ ja siinä muodostuvat 1. kaupunginosan korttelin 94 tontit 17 ja 18 sekä katualuetta (Keskuskatu).

MITTAKAAVA

1:1000

0 50 100 150 m

Kaupunginhallitus on kokouksessaan
10.02.1998 § 47 kohdalla hyväksynyt tämän
asemakaavan muutoksen.

Pieksämäki 12.3.98

Hallintopäällikkö

Leo Joutsalainen

Säilytys

Pohjakartta täyttää asetuksen 493/82
vaatimukset.

Kaupungingeodeetti


Matti PJ Saari

Pieksämäen kaupungin tekninen virasto
YHDYSKUNTASUUNNITTELUOSASTO

Pieksämäki 20.11.1997

Kaupunginarkkitehti

Leena Muoniovaara

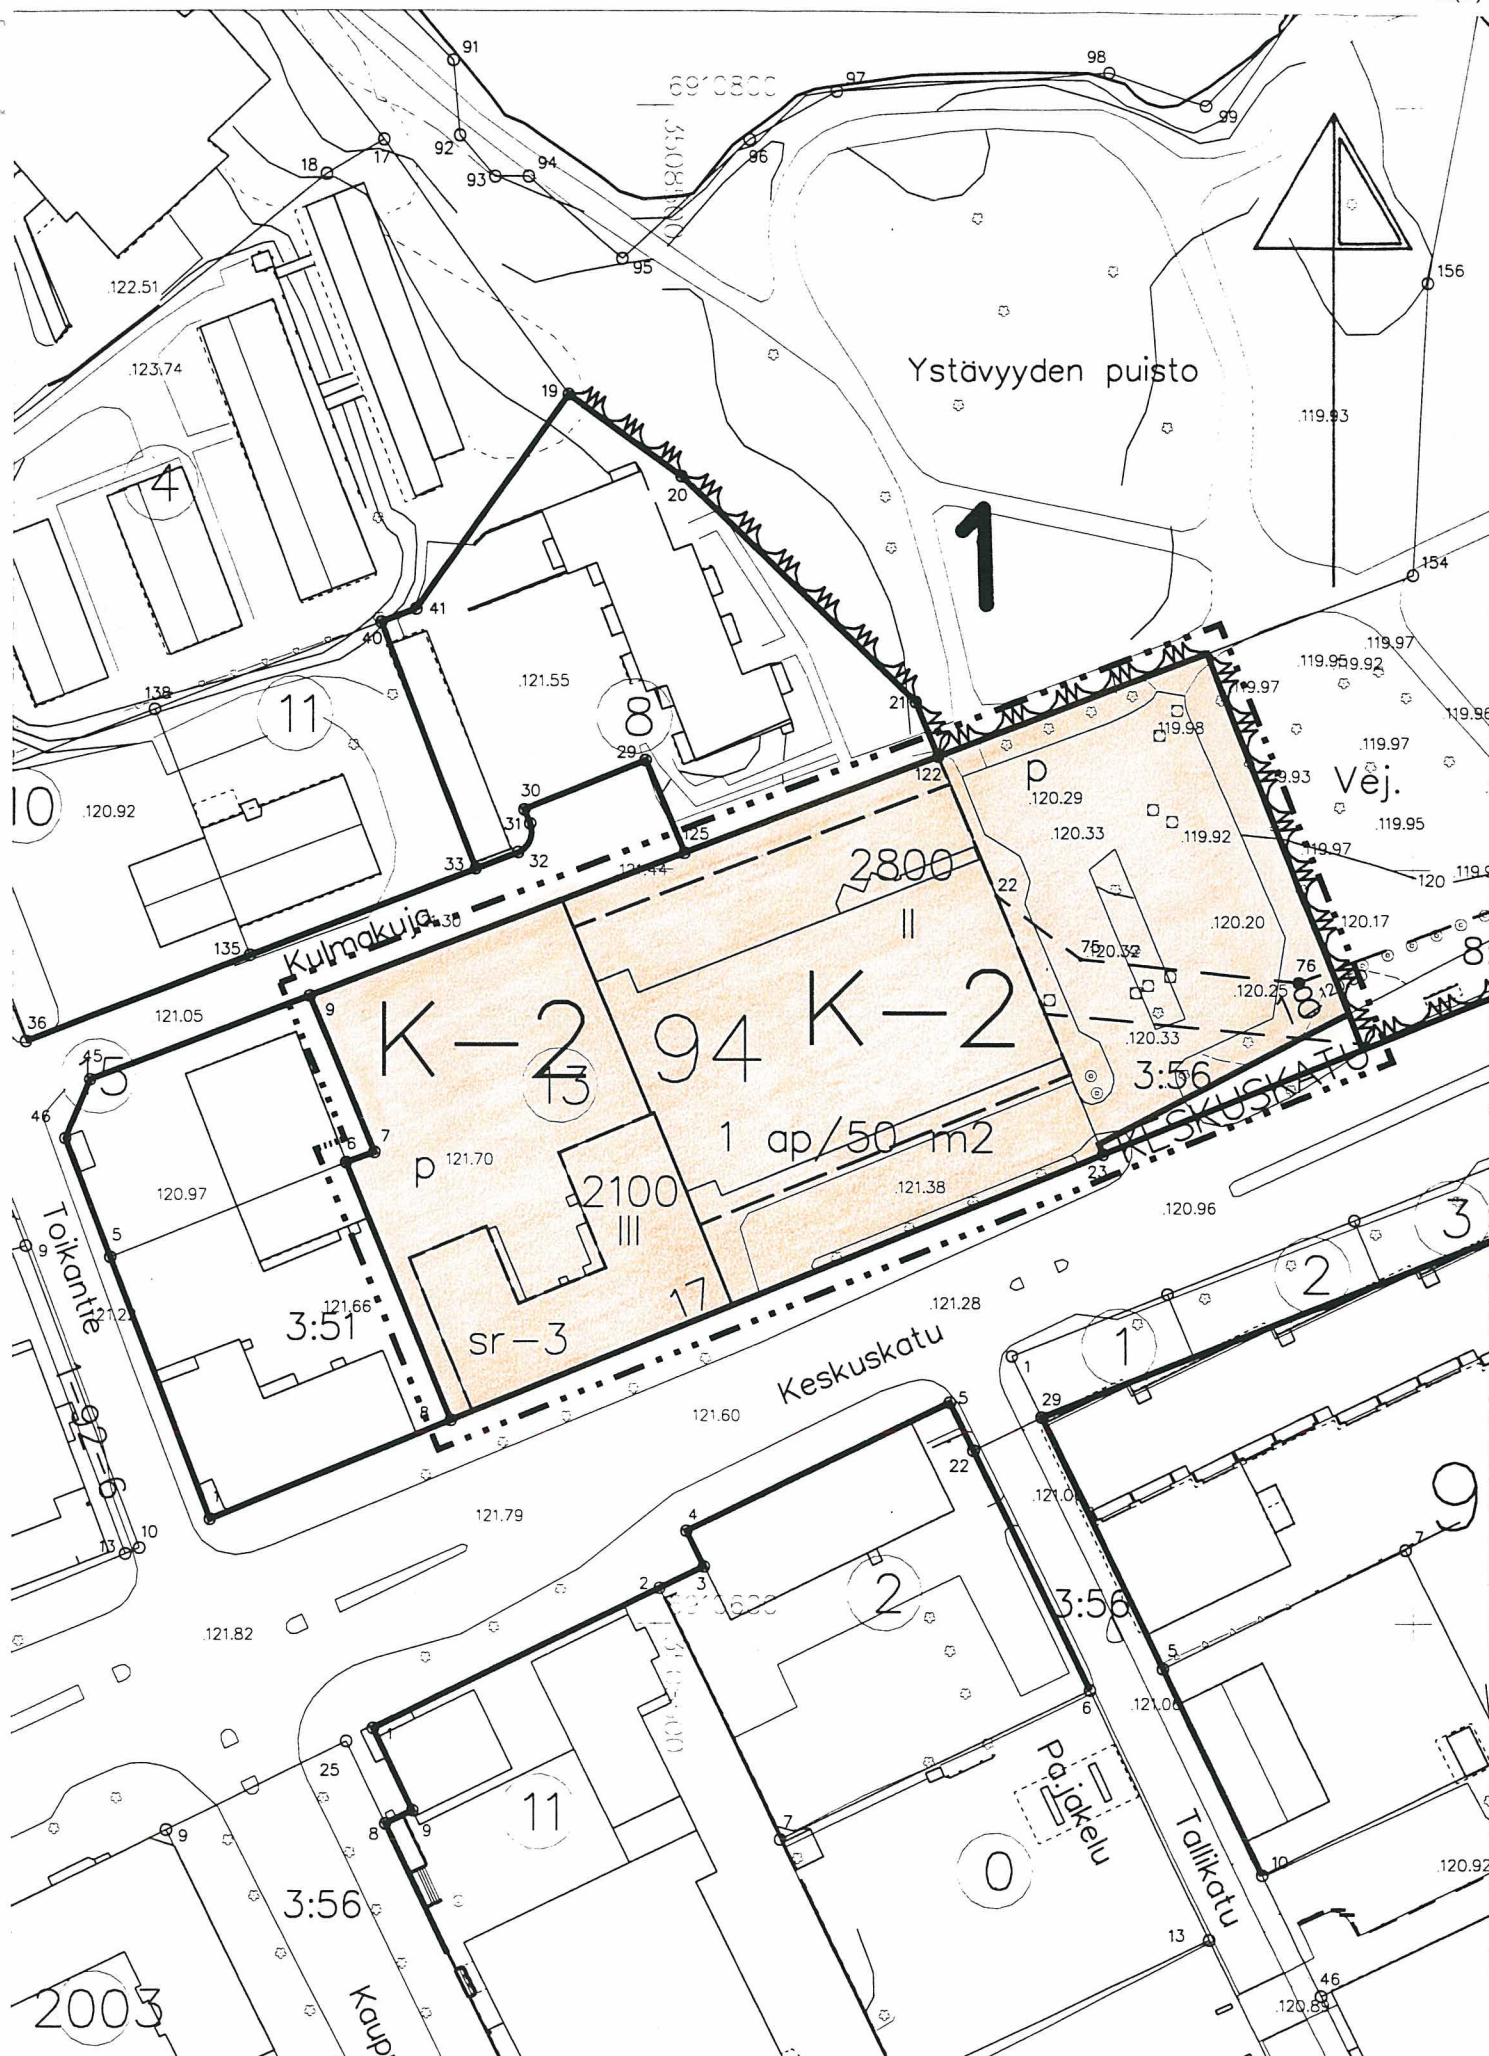

ASEMAKAAVAMERKINNAT JA -MAARAYKSET:

K-2

LIIKE- JA TOIMISTORAKENNUSTEN KORTTELIALUE.
TONTILLE SAA SIJOITTAA KAKSI ASUNTOA.

----- 3 M SEN KAAVA-ALUEEN ULKOPUOLELLA OLEVA VIIVA,
JOTA VAHVISTAMINEN KOSKEE.

----- KORTTELIN, KORTTELINOSAN JA ALUEEN RAJA.

----- ERI KAAVAMÄÄRÄYSTEN ALAISTEN ALUEENOSIEN VÄLINEN RAJA.

----- OHJEELLINEN TONTIN RAJA.

1

KAUPUNGINOSAN NUMERO.

94

KORTTELIN NUMERO.

17

TONTIN NUMERO.

KESKUSKATU KADUN, KATUAUKION, TORIN TAI PUISTON NIMI.

2800

RAKENNUSOIKEUS KERROSALANELIÖMETREINÄ.

II

ROOMALAINEN NUMERO OSOITTAA RAKENNUSTEN, RAKENNUKSEN
TAI SEN OSAN SUURIMMAN SALLITUN KERROSLUVUN.

[]

RAKENNUSALA.

[]

KATU.

p

PYSÄKOIMISPAIKKA.

1 ap/00 m²

MERKINTÄ OSOITTAA, KUINKA MONTA KERROSALANELIÖ-
METRIÄ KOHTI ON RAKENNETTAVA YKSI AUTOPAIKKA.

sr-3

SUOJELTAVA RAKENNUS.

RAKENNUSTAITEELLISESTI ARVOKAS TAI KAUPUNKIKUVAN
SÄILYMISEN KANNALTA TÄRKEÄ RAKENNUS. RAKENNUSTA EI
SAA PURKAA. RAKENNUKSESSA SUORITETTAVIEN KORJAUS- JA
MUUTOSTÖIDEN TULEE OLLA SELLAISIA, ETTÄ RAKENNUKSEN
RAKENNUSTAITEELLISESTI ARVOKAS TAI KAUPUNKIKUVAN
KANNALTA MERKITTÄVÄ LUONNE SÄILYY.