


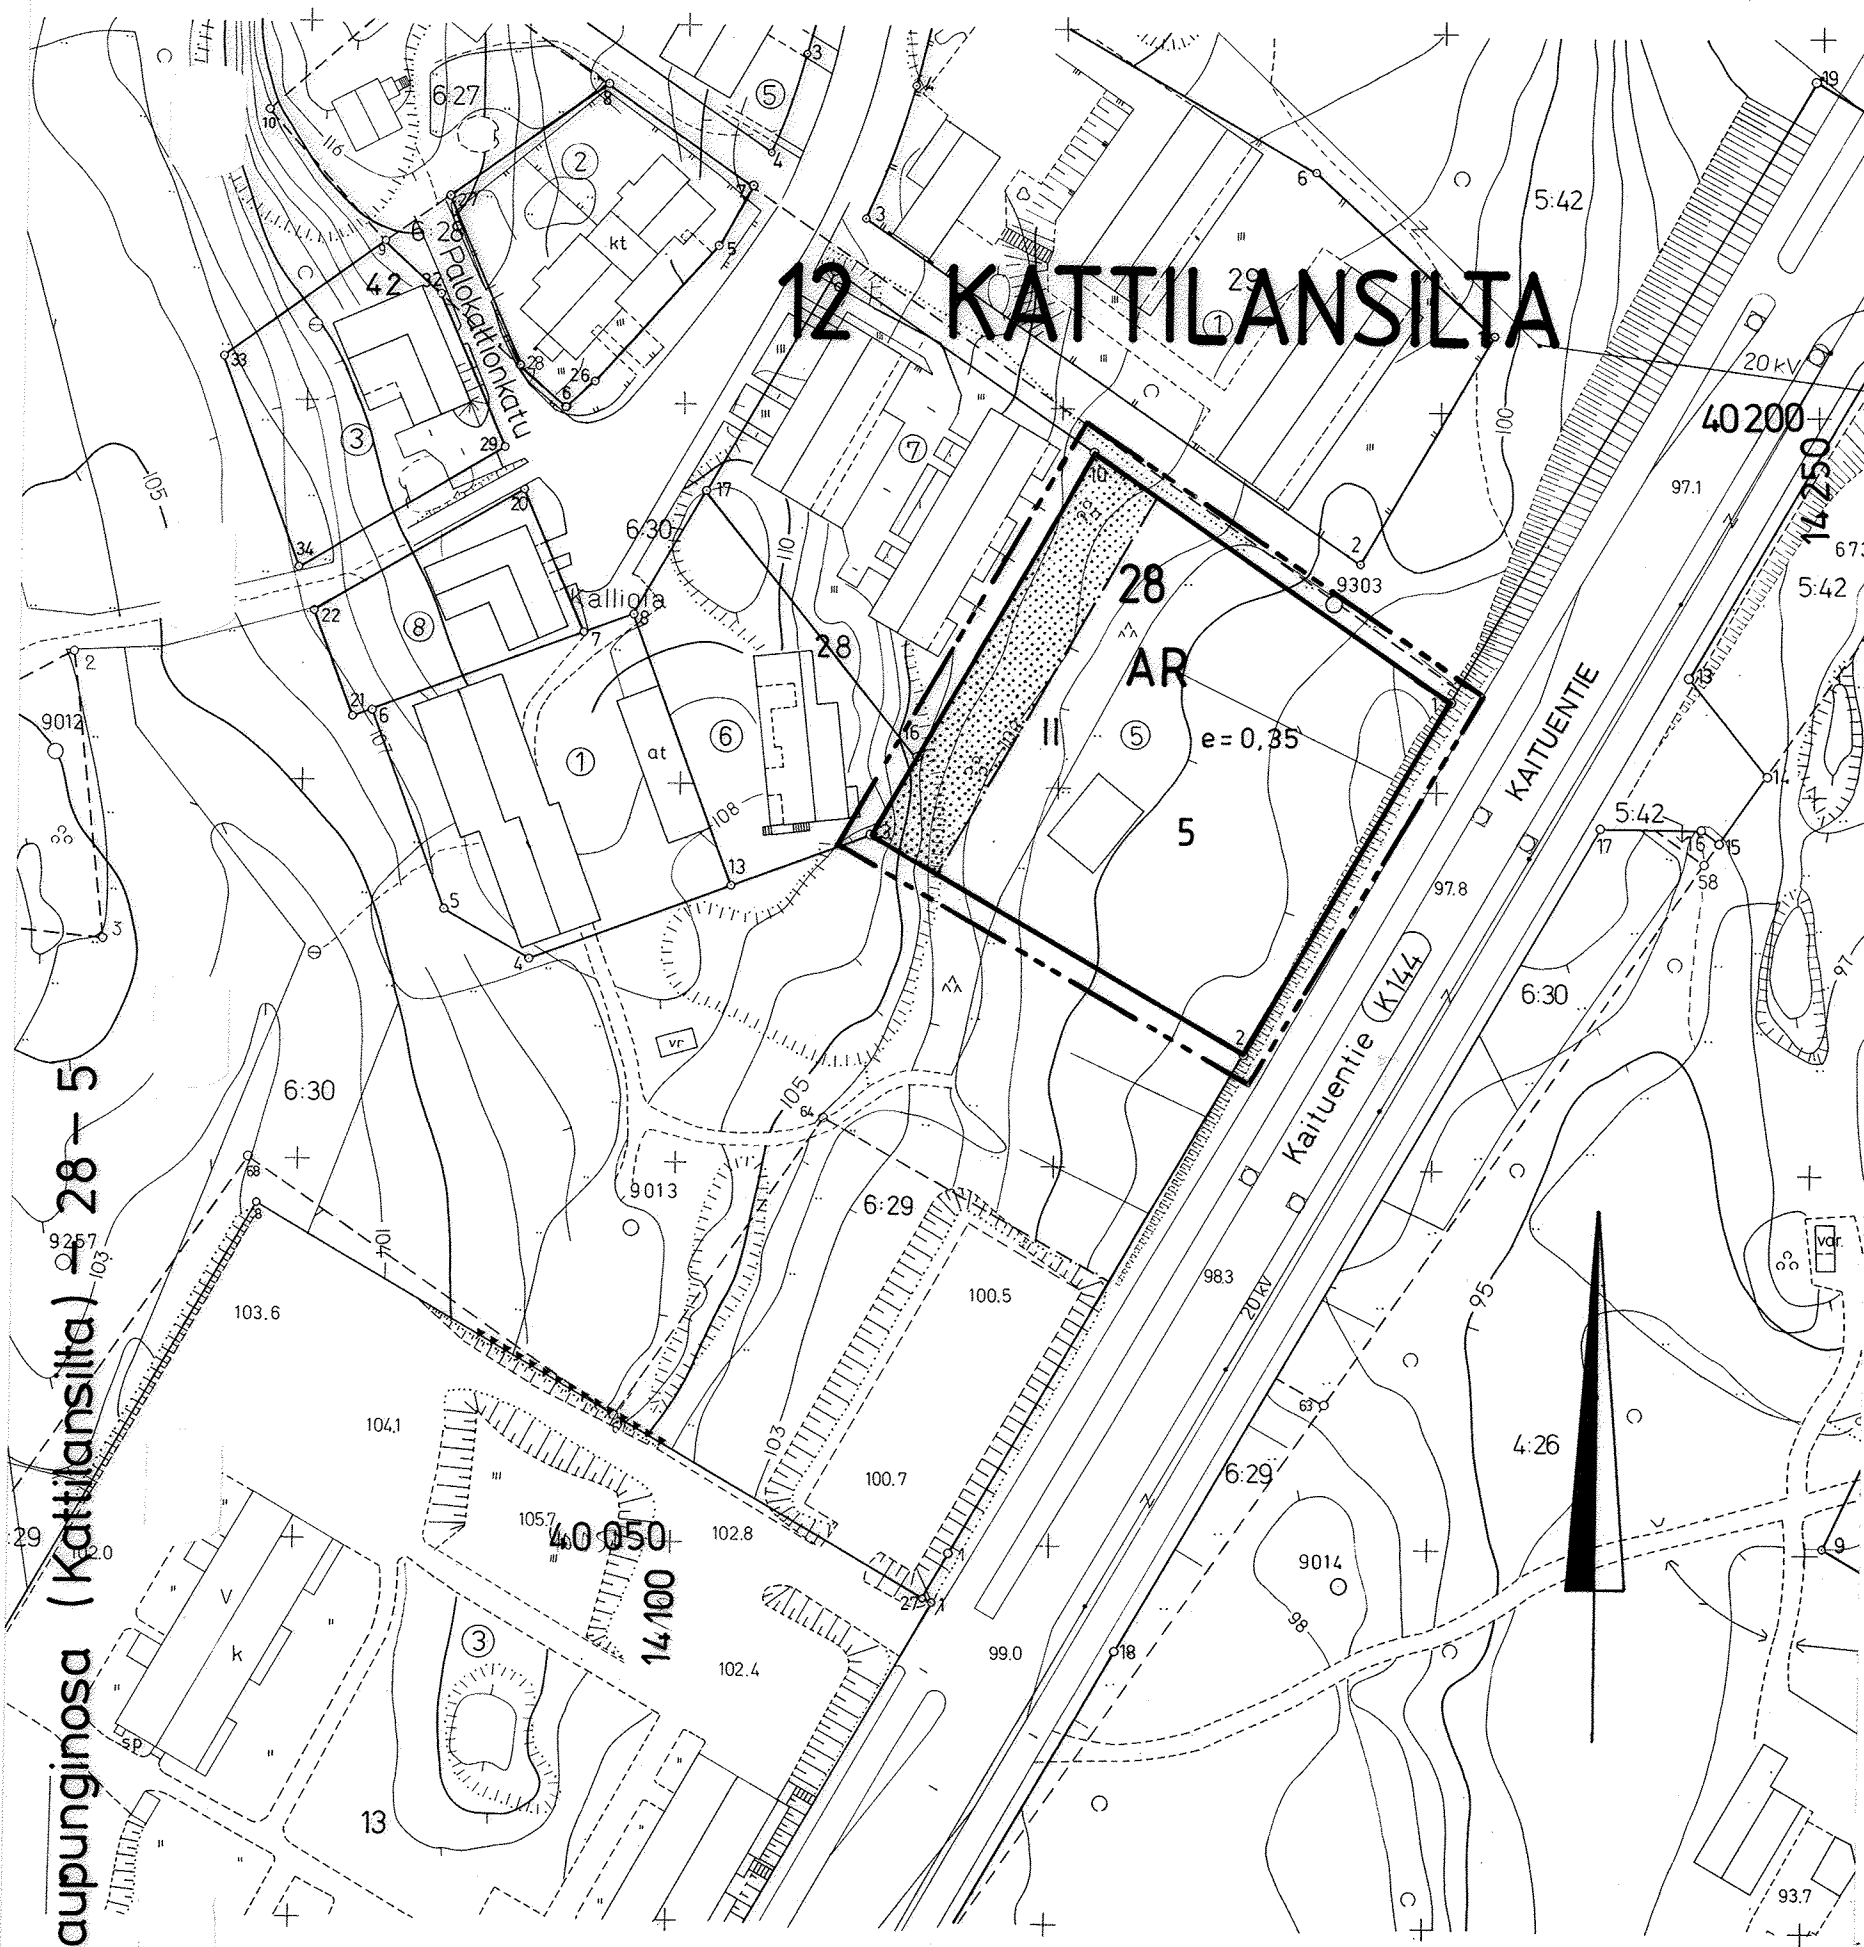

12. kaupunginosa (Kattilansilta) - 28 - 5

ASEMAKAAVAMERKINNÄT JA -MÄÄRÄYKSET


AR

12
KATTI
28
5

KAITUENTIE

II

e = 0,35

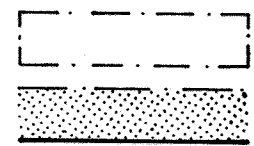

Rivitalojen ja muiden kytkettyjen asuinrakennusten korttelialue.

Viiva, joka on 3 m sen kaava-alueen ulkopuolella, jota vahvistaminen koskee.

Korttelin, korttelinosan ja alueen raja.

Kaupunginosan numero.

Kaupunginosan nimi.

Korttelin numero.

Tontin numero.

Kadun nimi.

Roomalainen numero osoittaa rakennusten, rakennuksen tai sen osan suurimman sallitun kerrosluvun.

Tehokkuusluku eli kerrosalan suhde tontin pinta-alaan.

Rakennusala.

Istutettava alueen osa.

Rakentamattomat tontin osat, joita ei käytetä tontille välttämättömiin kulkuteihin, pysäköintiin tai oleskelu- ja leikkialueeksi, on istutettava ja pidettävä huolitellussa kunnossa.

Tontilla saa olla vain yksi ajoneuvoliittymä.

Autopaikkavaatimus:

- 1.3 autopaikkaa / huoneisto

MIKKELI

ASEMAKAAVA /
ASEMAKAAVAN MUUTOS

1: 1000

ASEMAKAAVAN MUUTOS KOSKEE:

12. Kaupunginosan (Kattilansilta)
korttelin 28 tonttia 5.

KAVOITUSALOITE . .19
KAVOITUSPÄÄTÖS . .19

NÄHTÄVILLÄ 20.10.1989 - 2.11.1989
. .19 - . .19

POHJAKARTTA TÄYTTÄÄ ASETUKSEN
N:O 493/24.6.1982 VAATIMUKSET
MIKKELI 14.9.1989
AP. KAUPUNGEODEETTI *Matti Lehtinen*
Matti Lehtinen

KAUPUNGINVALTUUSTO . .19
MIKKELI . .19
KANSLIAPÄÄLLIKKÖ

MIKKELIN KAUPUNKI
TEKNINEN VIRASTO
KAVOITUSOSASTO

KAUPUNGINHALLITUS HYV. 6.11.1989
§ 2012
KAUPUNGINVALTUUSTO HYV. 4.12.1989
§ 378
YMPÄRISTÖMINISTERIÖ VAHVISTANUT
20.6.1990 N:O 1350 / 5241 / 90

LAAT. ML PIIRT. AM TARK. HH MUUTOS

MIKKELI 25.9.1989
[Signature]
KAVOITUSPÄÄLLIKKÖ

LAINVOIMAINEN .19 NUMERO
PIIRRETTY
AJANTASAKARTALLE 20.7.1990
HAKEMISTOKARTALLE 20.7.1990