


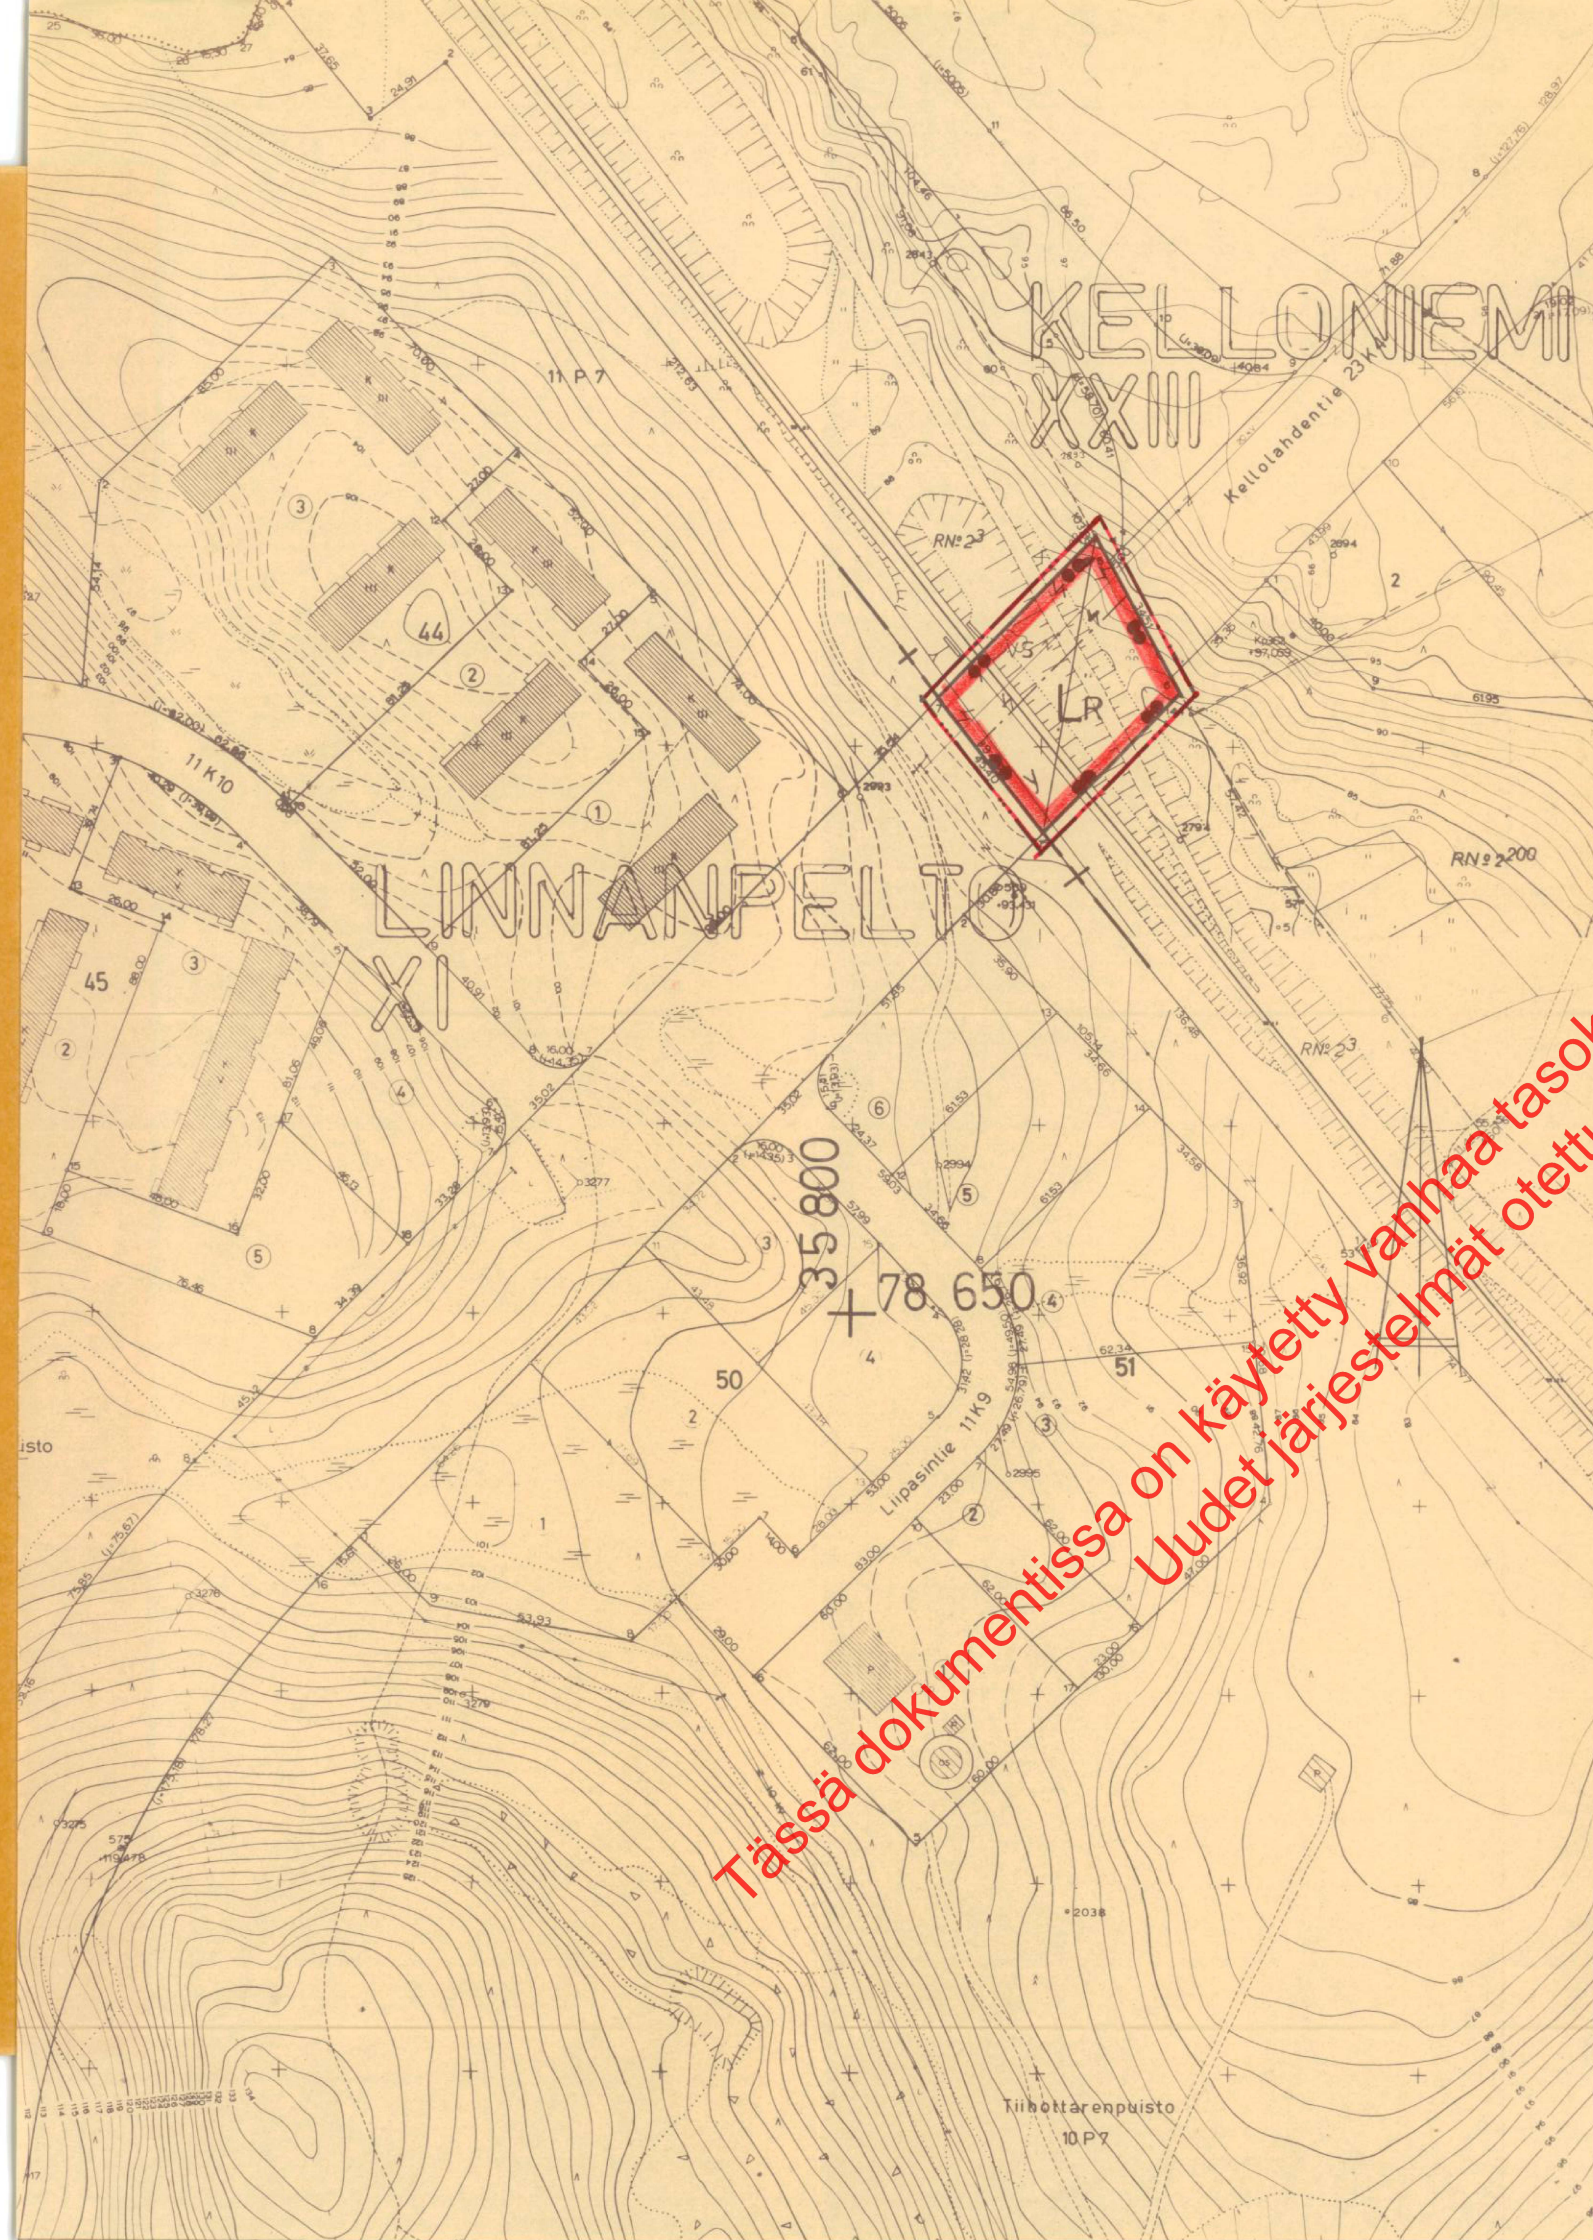

MERKINTÖJEN SELITYKSET JA ASEMAKAAVAMÄÄRYKSET:


- 3 m sen kaava-alueen ulkopuolella oleva viiva, jota vahvistaminen koskee.
- Kaupunginosan raja.
- Korttelin, korttelinosan ja alueen raja.
- XXIII Kaupunginosan numero
- KELL Kaupunginosan nimi
- Alueen ylittävä liikenneväylä.
- Voimansiirtojohtoja varten varattava alue.
- Rautatiealue.

KUOPIO

ASEMAKAAVA

PUIJON KYLÄ RN 2:3 (RAUTATIEALUE)

Mk 1:2000

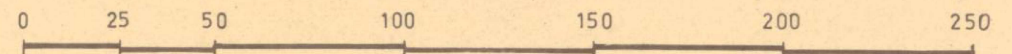

Kaupunginvaltuusto on kokouksessaan 21.02.1977 §:n 85 kohdalla hyväksynyt tämän asemakaavan.

Kuopio 28.03.1977

Viran puolesta Jukka Pulkkinen
II kaupunginsihteeri

Pohjakartta on laadittu kaavojen pohjakartoista 02.04.1960 annetussa asetuksessa säädetyllä tarkkuudella. Kartoitus on suoritettu vv. 1941 ja -53 sekä täydennyskartoitus vv. -71, -72-74 ja -75.

Kaupungingeodeetti
Risto Kersalo

Vahvistettu sisäasiainministeriön päätöksellä n:o 947/514/77
26.5.1977

Säilytys 700

142/76 1a1

Pvm 29.11.1976

Mk 1:2000

Suunn PM

Piirt EA

Kuopion kaupungin
rakennustoimisto
ASEMAKAAVAOSASTO

asemakaava-arkkitehti

700