

MIKKELI


KAUKOLA (IV)

KORTTELI № 4

TONTTI № 198

ASEMAKAAVAN MUUTOS

1:500

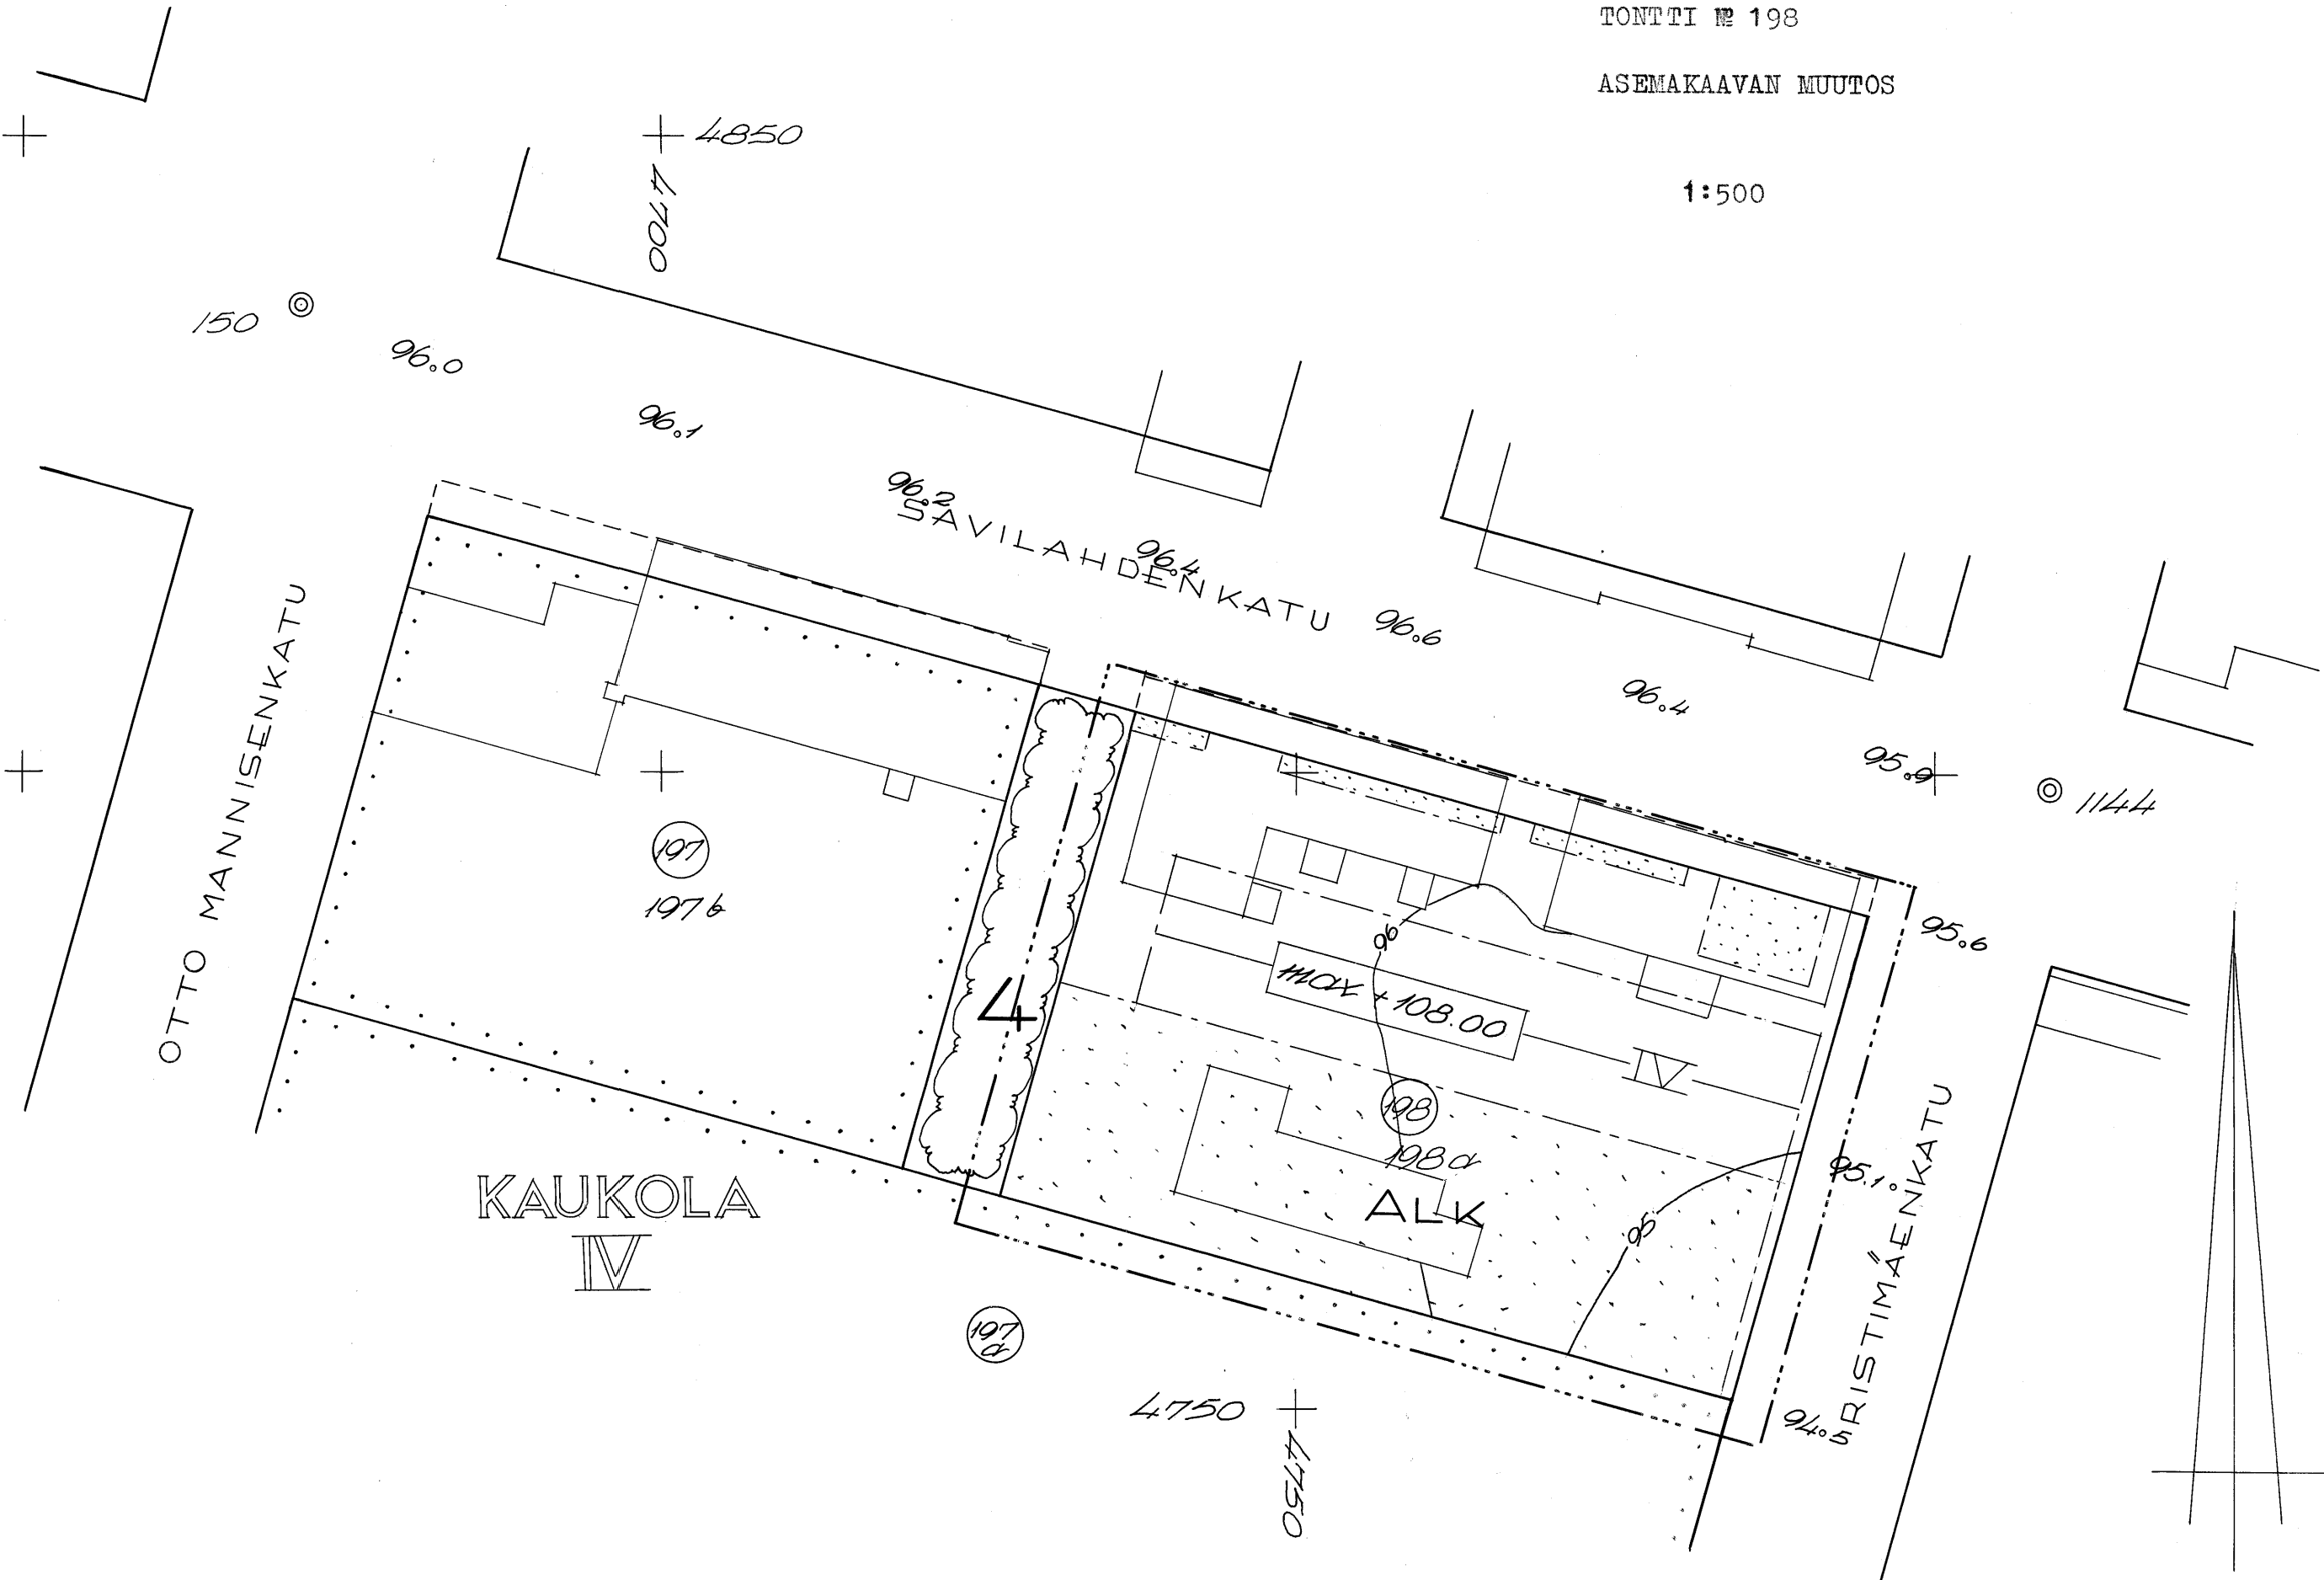

Asemakaavamerkinnot ja -määräykset:

- 3 m sen kaava-alueen ulkopuolella oleva viiva, jota vahvistaminen koskee.
- Eri kaavamääräysten alaisten alueen osien välinen raja.
- Korttelin, korttelinosan ja alueen raja.
- IV Kaupunginosan numero.
- KAUKOLA Kaupunginosan nimi.
- 4 Korttelin numero.
- 198 Tontin numero.
- SAVILAHDENKATU Kadun nimi.
- 95.9 Kadun likimääräinen korkeusasema.
- IV Roomalainen numero, joka osoittaa rakennusten, rakennuksen tai sen osan suurimman sallitun varsinaisen kerrosluvun.
- [] Rakennusala.
- [max +108.00] Rakennuksen julkisivupinnan ja vesikaton leikkauskohdan enimmäiskorkeus.
- [ALK] Yhditettyjen liike- ja asuinkerrostalojen korttelialue. Pohjakerrokseen saa sijoittaa liikehuoneita enintään 50% sanotun kerroksen pinta-alasta.
- [] Istutettava tontin osa.

Mikkelissä tammikuun 8 päivänä 1963.

Kaupunginarkkitehti: *Paul Autere*
Paul Autere

IV:4-16