

HÄMEENKYRÖ
KYRÖSKOSKI
RAKENNUSKAAVAN MUUTOS KORTTELISSA 119

RAKENNUSKAAVAMERKINNÄT JA -MÄÄRÄYKSET

- 3 M SEN KAAVA-ALUEEN ULKOPUOLELLA OLEVA VIIVA, JOTA VAHVISTAMINEN KOSKEE
- ERI KAAVAMÄÄRÄYSTEN ALAISTEN ALUEEN OSIEN VÄLINEN RAJA
- KORTTELIN, KORTTELINOSAN JA ALUEEN RAJA
- OHJEELLINEN RAKENNUSALAN RAJA
- OHJEELLINEN RAKENNUSPAIKAN RAJA
- VIETTOVIEMÄRI JA SEN LASKUSUUNTA
- 119 KORTTELIN NUMERO
- 1 RAKENNUSPAIKAN NUMERO
- KIRKKOKATU RAKENNUSKAAVATIEEN TAI PUISTON NIMI
- YLEISELLE JALANKULULLE VARATTU KORTTELIN OSA, JOLLA HUOLTO-AJO SALLITTU
- III ROOMALAINEN NUMERO, JOKA OSOITTA RAKENNUSTEN, RAKENNUKSEN TAI SEN OSAN SUURIMMAN SALLITUN VARSINAISEN KERROSLUVUN
- 1/3 III MURTOLUKU ROOMALAISEN NUMERON EDESSÄ OSOITTA KELLARIKERROKSESSA SALLITUN, KERROSALAAN LASKETTAVAN RAKENNUSOIKEUDEN
- III/2300 SUURIN SALLITTU KERROSALA (M²) RAKENNUSALALLA
- RAKENNUSALA

- PYSÄKÖIMISPAIKKA. NUMEROT MERKITSEVÄT NIITÄ RAKENNUSPAIKKOJA, JOILLE PYSÄKÖIMISPAIKAT ON OSOITETTU
- LEIKKIPAIKKA. NUMEROT MERKITSEVÄT NIITÄ RAKENNUSPAIKKOJA, JOILLE LEIKKIPAIKKA ON OSOITETTU
- AK ASUNTOKERHUSTALOJEN KORTTELIALUE

RAKENNUSKAAVA-ALUEELLE EI SAA MUUTAA MAANPINNAN KORKEUTTA EIKÄ KAATAA KASVAVIA PUITA ILMAN RAKENNUSLAUTAKUNNAN LUPAA


NÄIDEN MÄÄRÄYSTEN LISÄKSI ON NOUDATETTAVA HÄMEENKYRÖN KUNNAN RAKENNUSJÄRJESTYSTÄ KORJATTU 2.9.1974
TAMPEREELLA 22 PÄIVÄNÄ HEINÄKUUTA 1974
SUUNNITTELUKESKUS OY

pentti Siitonen, dipl.ins.




TÄMÄN RAKENNUSKAAVAN MUUTOKSEN ON HÄMEENKYRÖN KUNNAN-VALTUUSTO HYVÄKSYNYT HEINÄ KUUN 24. PÄIVÄNÄ 1974.. VIRALLISESTI

TÄMÄN RAKENNUSKAAVAN MUUTOKSEN ON TURUN JA PORIN LÄÄNIN-HALLITUS VAHVISTANUT SYYS. KUUN 11. PÄIVÄNÄ 1974.. PÄÄTÖKSELÄÄN N:O 264. 9029. 501 74 R. Häm.

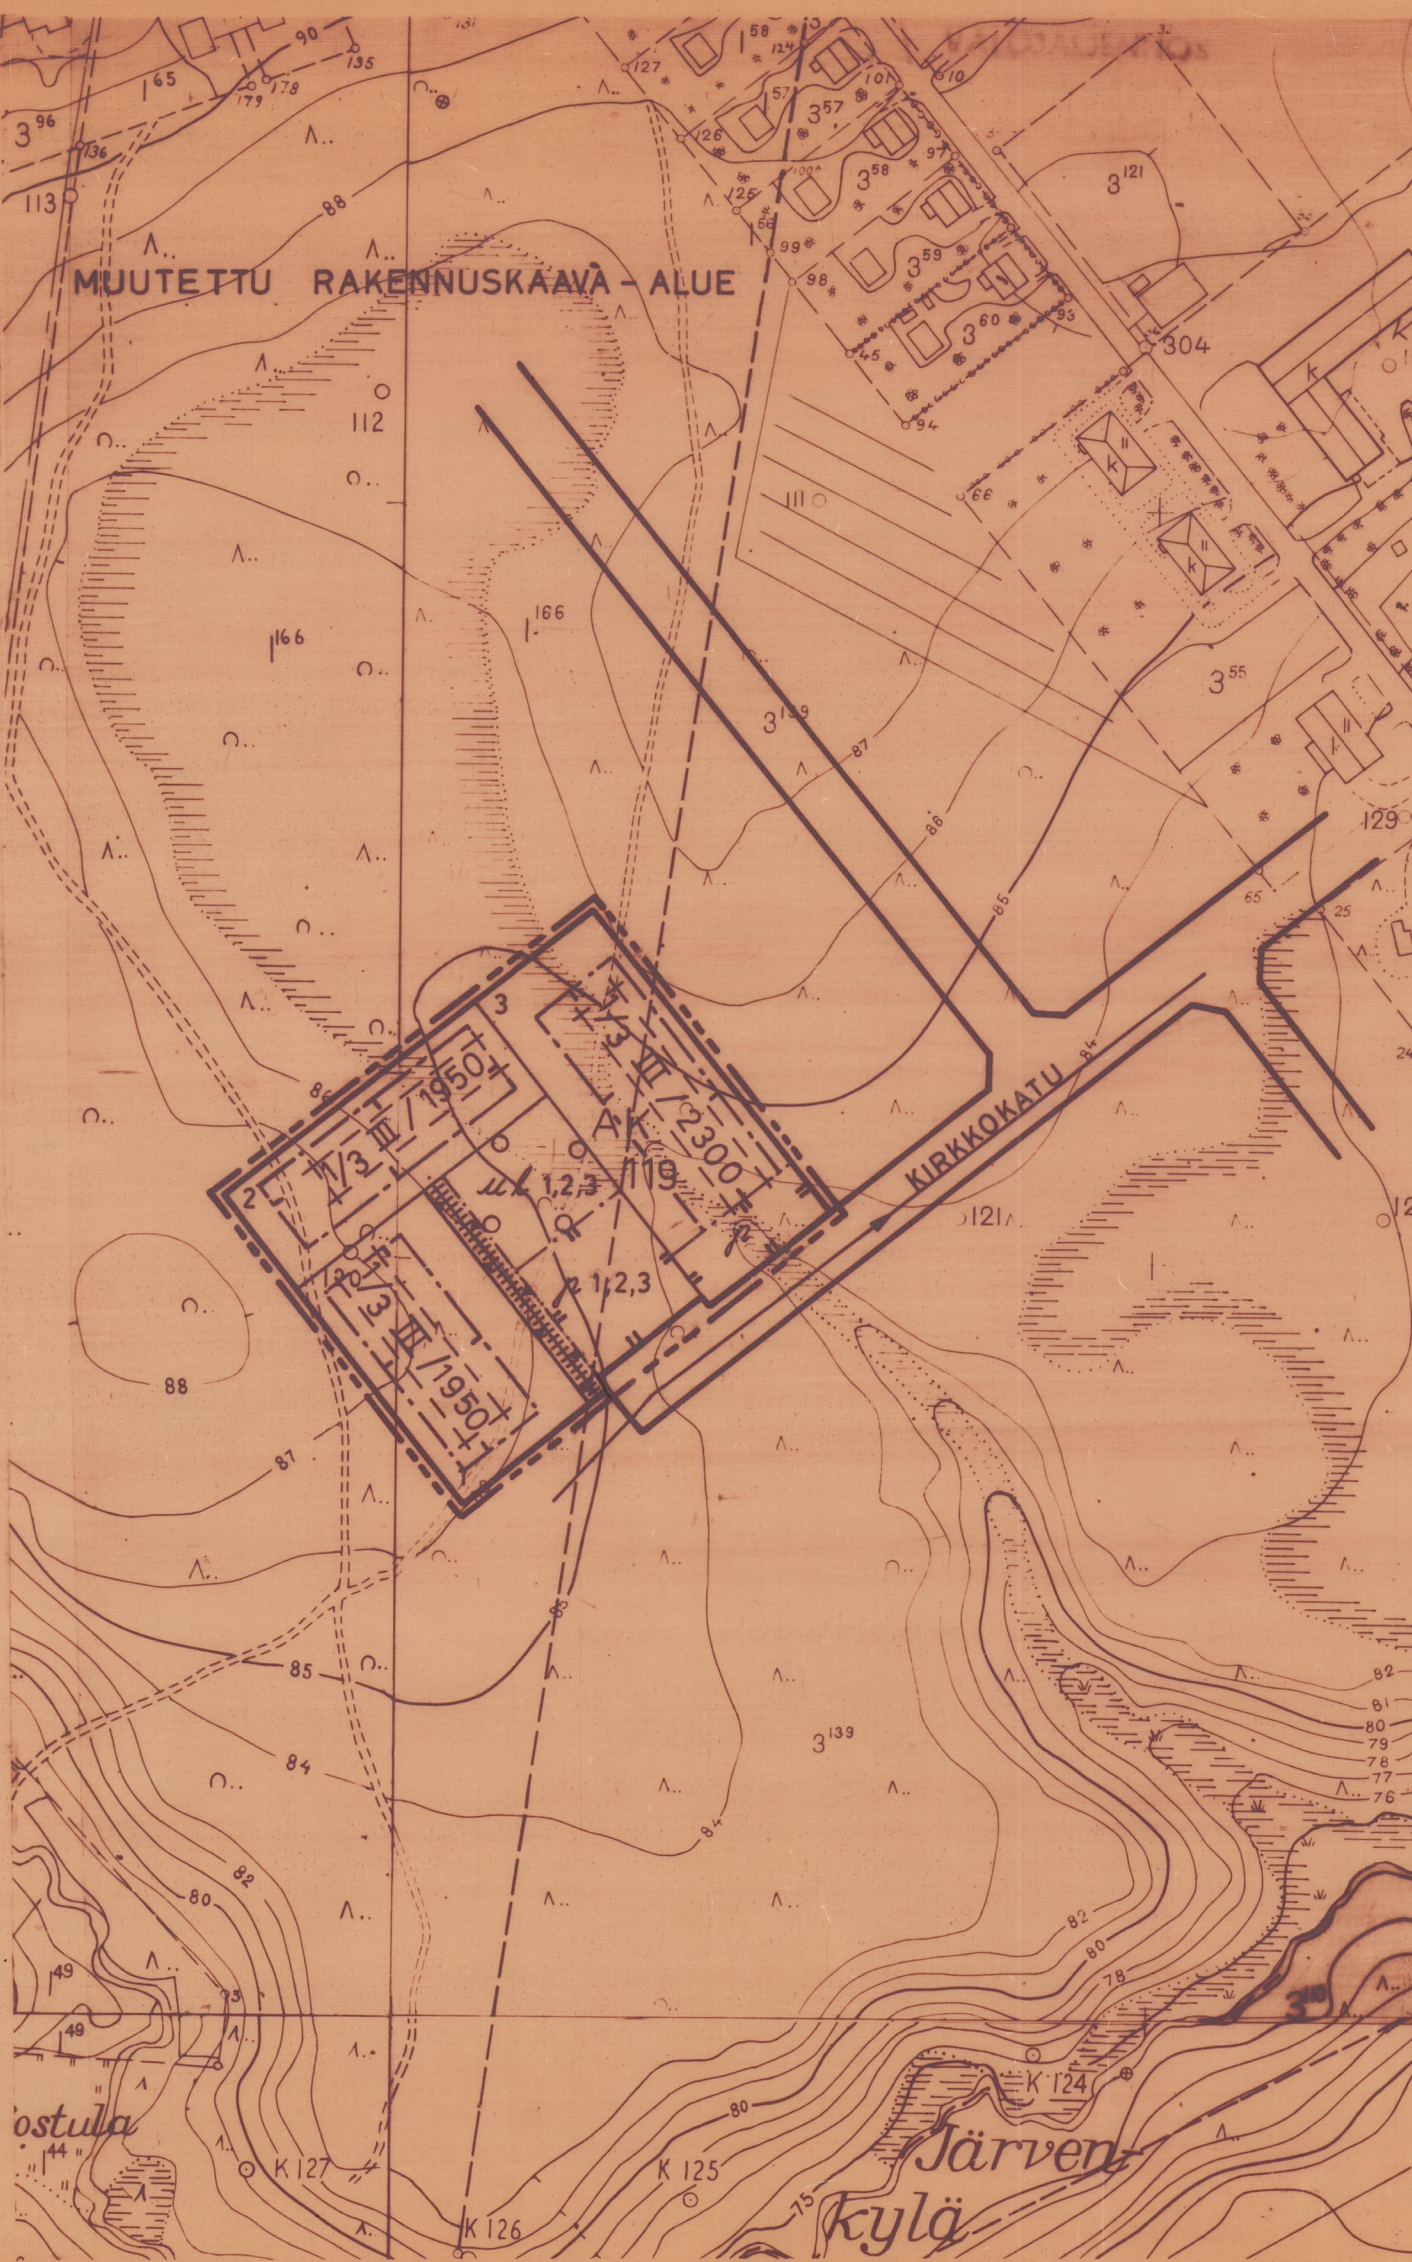

KARTTAOTE
Hämeenkyrön kunnan Järvenkylän ja Kostulan ym. alueella vuosina 1957-1959 tehdystä rakennusmittauskartasta, lehti n:ot 1,2,5 ja 10, mittakaava 1: 2000, valmistettu Turun ja Porin läänin maanmittauskonttorissa heinäkuun 4. päivänä 1974

Arkistonhoitaja Veijo Rantama

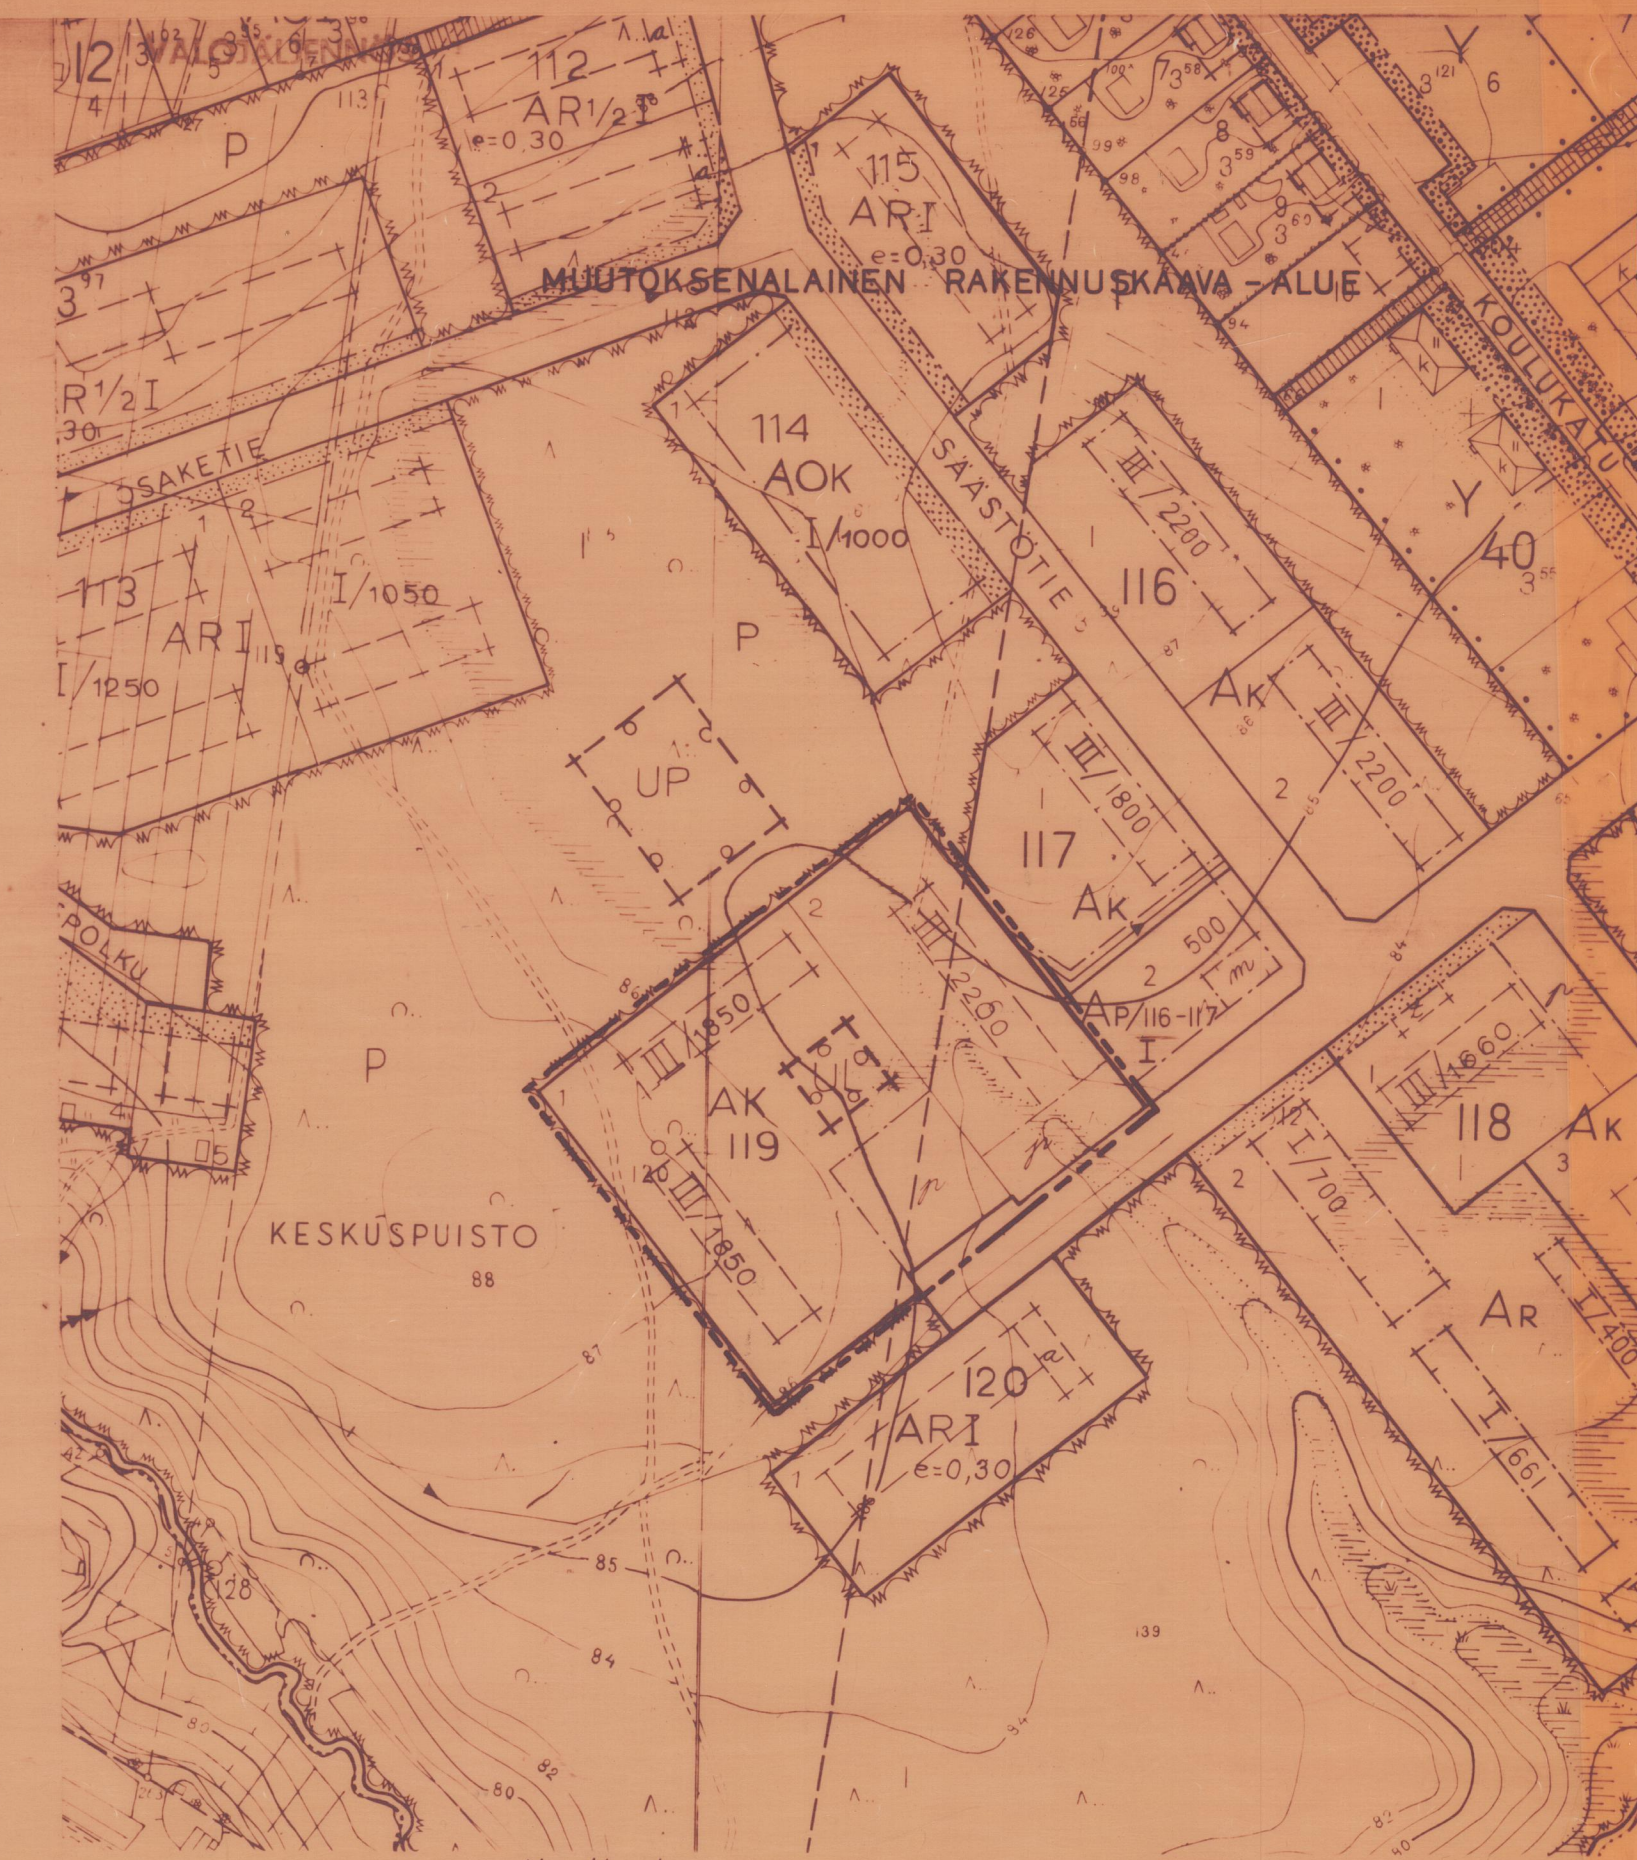

Karttaote
v. 1935 mitatulle ja v. 1960 täydennetylle kartalle laaditusta Hämeenkyrön kunnan Kyröskosken alueen rakennuskaavasta osilla karttalehtiä n:ot 2 ja 10, mittakaava 1:2000.
Valmistettu Turun ja Porin läänin maanmittauskonttorissa 24 p:nä heinäkuuta 1974
Arkistonhoitaja Toivo Koskinen

8 70
9430
Suunnittelukeskus O
1170 laat 44