
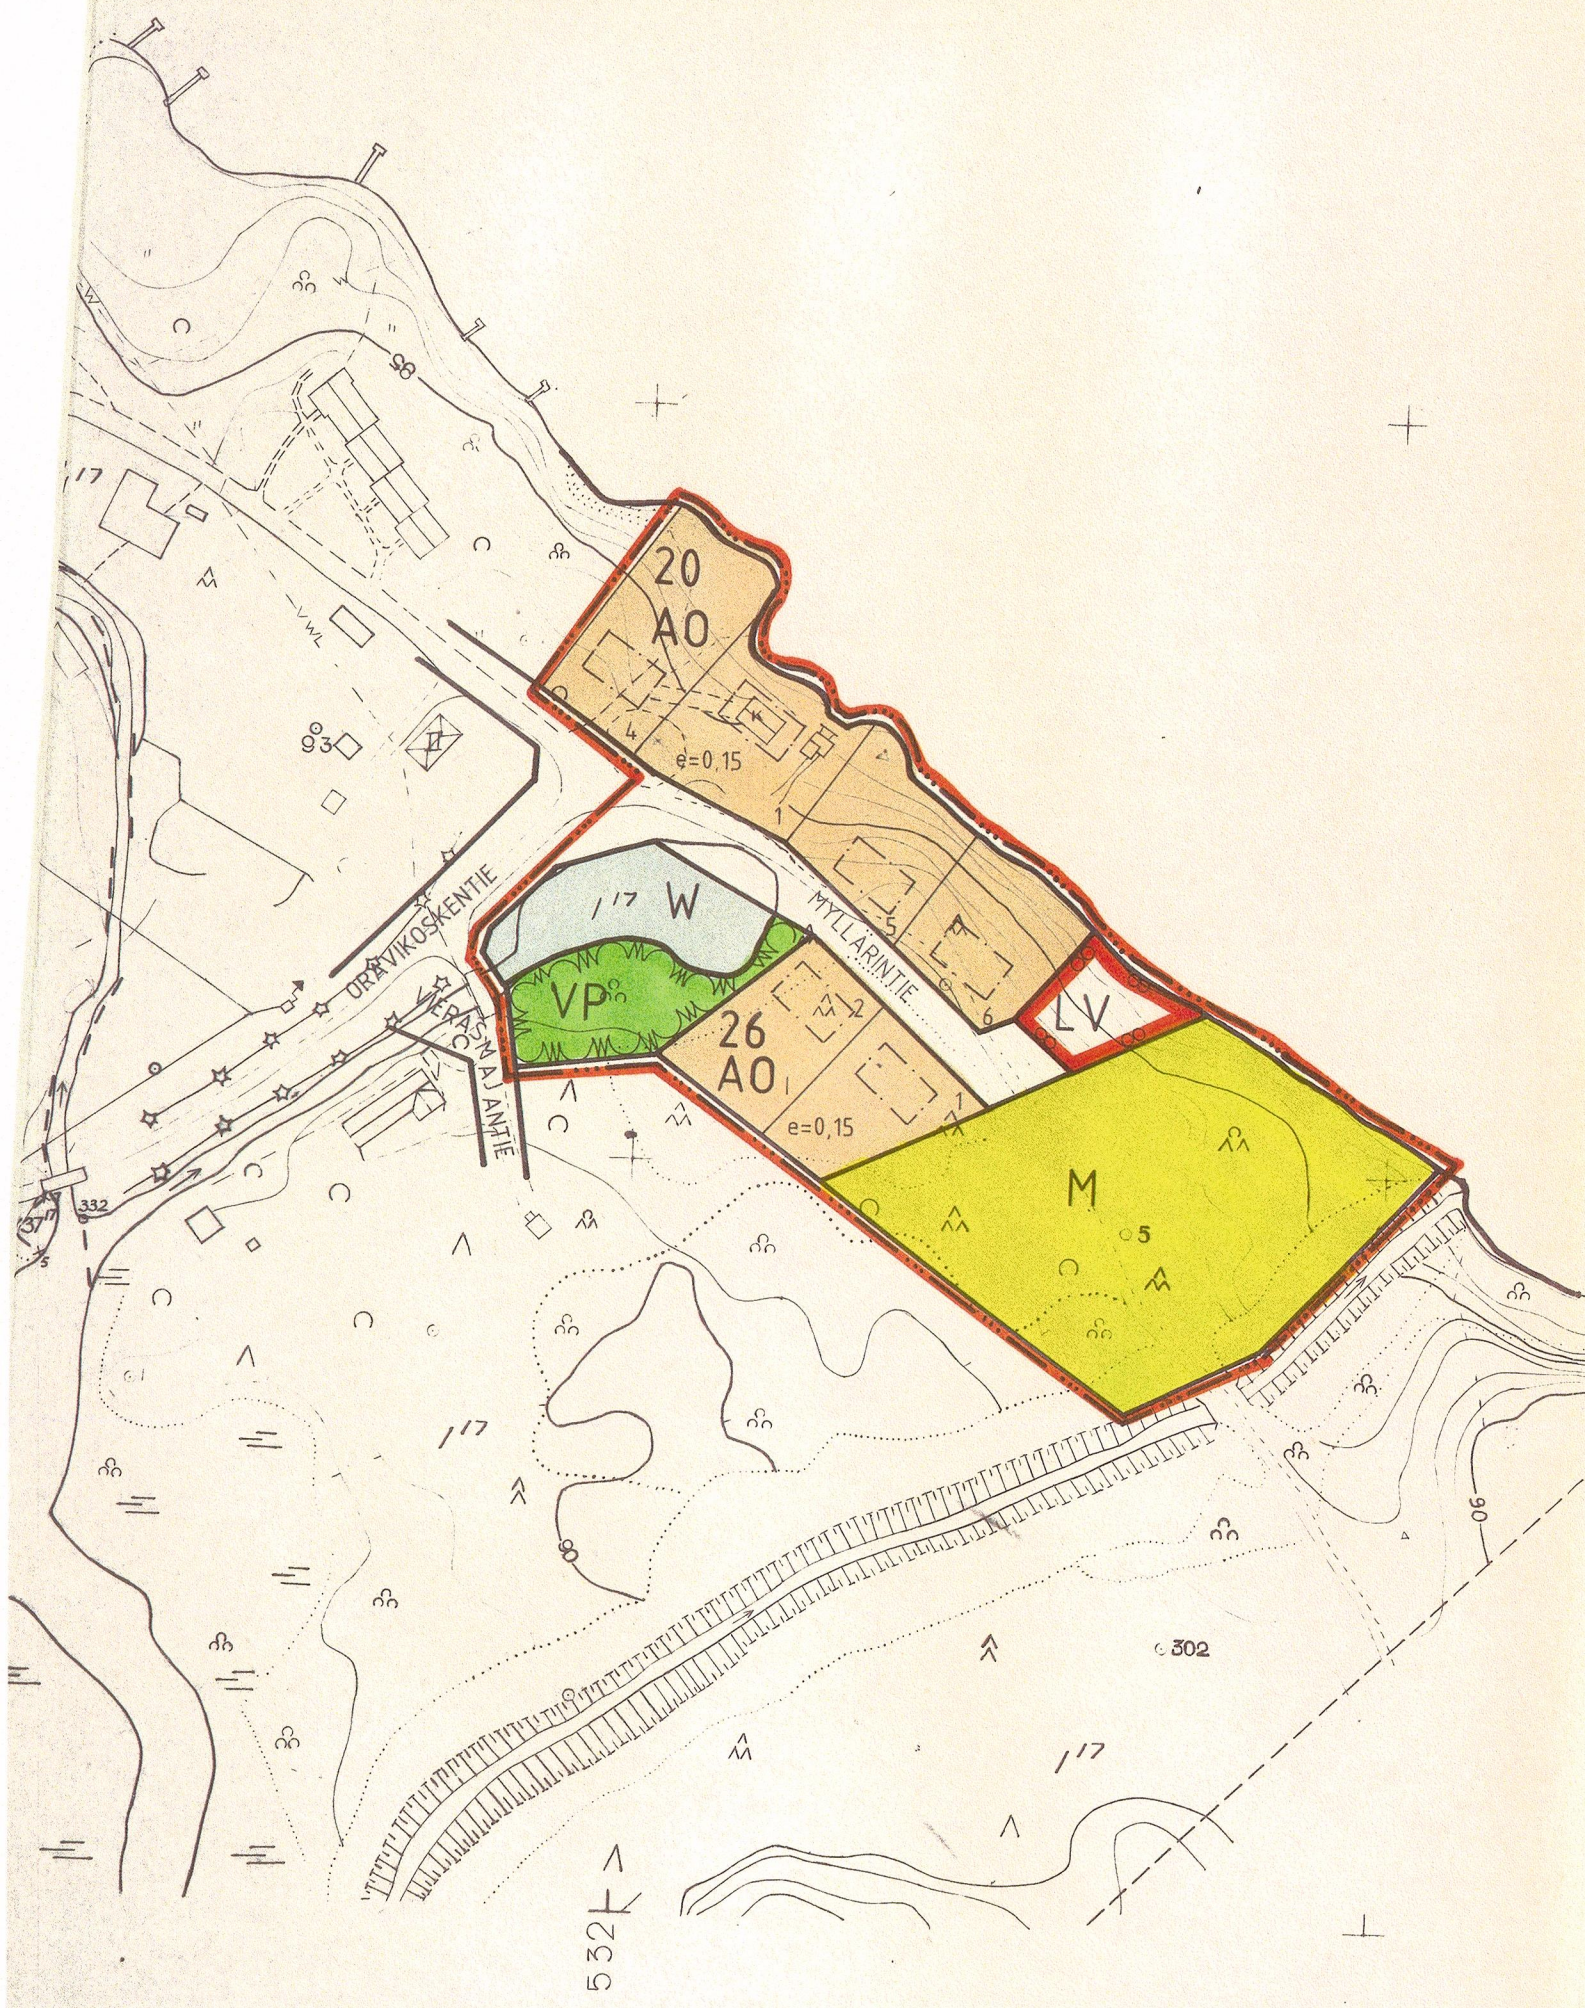
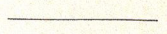
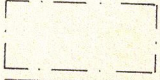
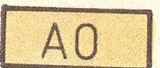


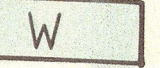

LEPPÄVIRTA
ORAVIKOSKI MK 1:2000

RAKENNUSKAAVAN MUUTOS, OSASSA KORTTELIA 20 SEKÄ
MAATALOUS-, SATAMA- JA VESIALUEELLA.
MUUTOKSELLA SYNTYY UUSI KORTTELI 26.


MERKINTÖJEN SELITYKSET JA RAKENNUSKAAVAMÄÄRÄYKSET:

-  3m sen kaava-alueen ulkopuolella oleva viiva, jota vahvistaminen koskee.
-  Korttelin, korttelinosan ja alueen raja.
-  Ohjeellinen rakennuspaikan raja.
- 20** Korttelin numero.
- 2** Rakennuspaikan numero.
- MYLLYTIE Rakennuskaavatien nimi.
- 1** Roomalainen numero osoittaa rakennusten, rakennuksen tai sen osan suurimman sallitun kerrosluvun.
- e=0,15** Tehokkuusluku eli kerrosalan suhde rakennuspaikan pinta-alaan.
-  Rakennusala.
-  Rakennuskaavatie.
-  Erillispientalojen korttelialue.
-  Puisto.
-  Maa- ja metsätalousalue.
-  Venevalkama.
-  Vesialue.

Leppävirralla 27 päivä lokakuuta 1988

Pentti Soininen
Pentti Soininen
kaavoitus- ja kiinteistöinsinööri

Vahvistettu lääninhallituksen päätöksellä no 118 R/30.3.89
Kuopiossa, 30. päivänä maaliskuuta 1989

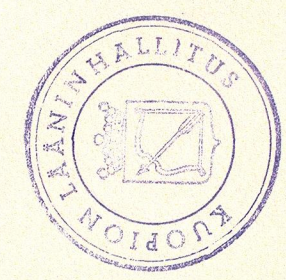

Heikki Keinänen
Apulaisarkkitehti Heikki Keinänen