



VIIALA

KESKUSTAAJAMA

Tolvilan kylä

Liite 17/37/86
19/10/86

Sepp.	18.11.86	916
Kval.	25.11.86	146
Arkistomerkintä		

RAKENNUSKAAVAN MUUTOS

RAKENNUSKAAVAN MUUTOS KOSKEE KORTTELIA 13a.

RAKENNUSKAAVAN MUUTOKSELLA MUODOSTETAAN KORTTELI 13a.

RAKENNUSKAAVAMÄÄRÄYKSET:

RAKENNUKSISSA ON KÄYTETTÄVÄ HARJAKATTOA.

RAKENNUSPAIKALLA TULEE SÄILYTTÄÄ TAI ISTUTTA PUITA
VÄHINTÄÄN 1 KPL RAKENNUSPAIKAN 200 M2 KOHTI.

TAMPEREELLA 8. HEINÄKUUTA 1986

MAA JA VESI OY


PIRKANMAAN ALUETOIMISTO


EERO RITANEN
DI, SNIL



PASI RAJALA
TEKN. YO

VIIALAN KUNNANVALTUUSTO ON HYVÄKSYNYT 25/11.1986 §146

HÄMEEN LÄÄNINHALLITUS ON VAHVISTANUT 20.12.1987 no 218/431.

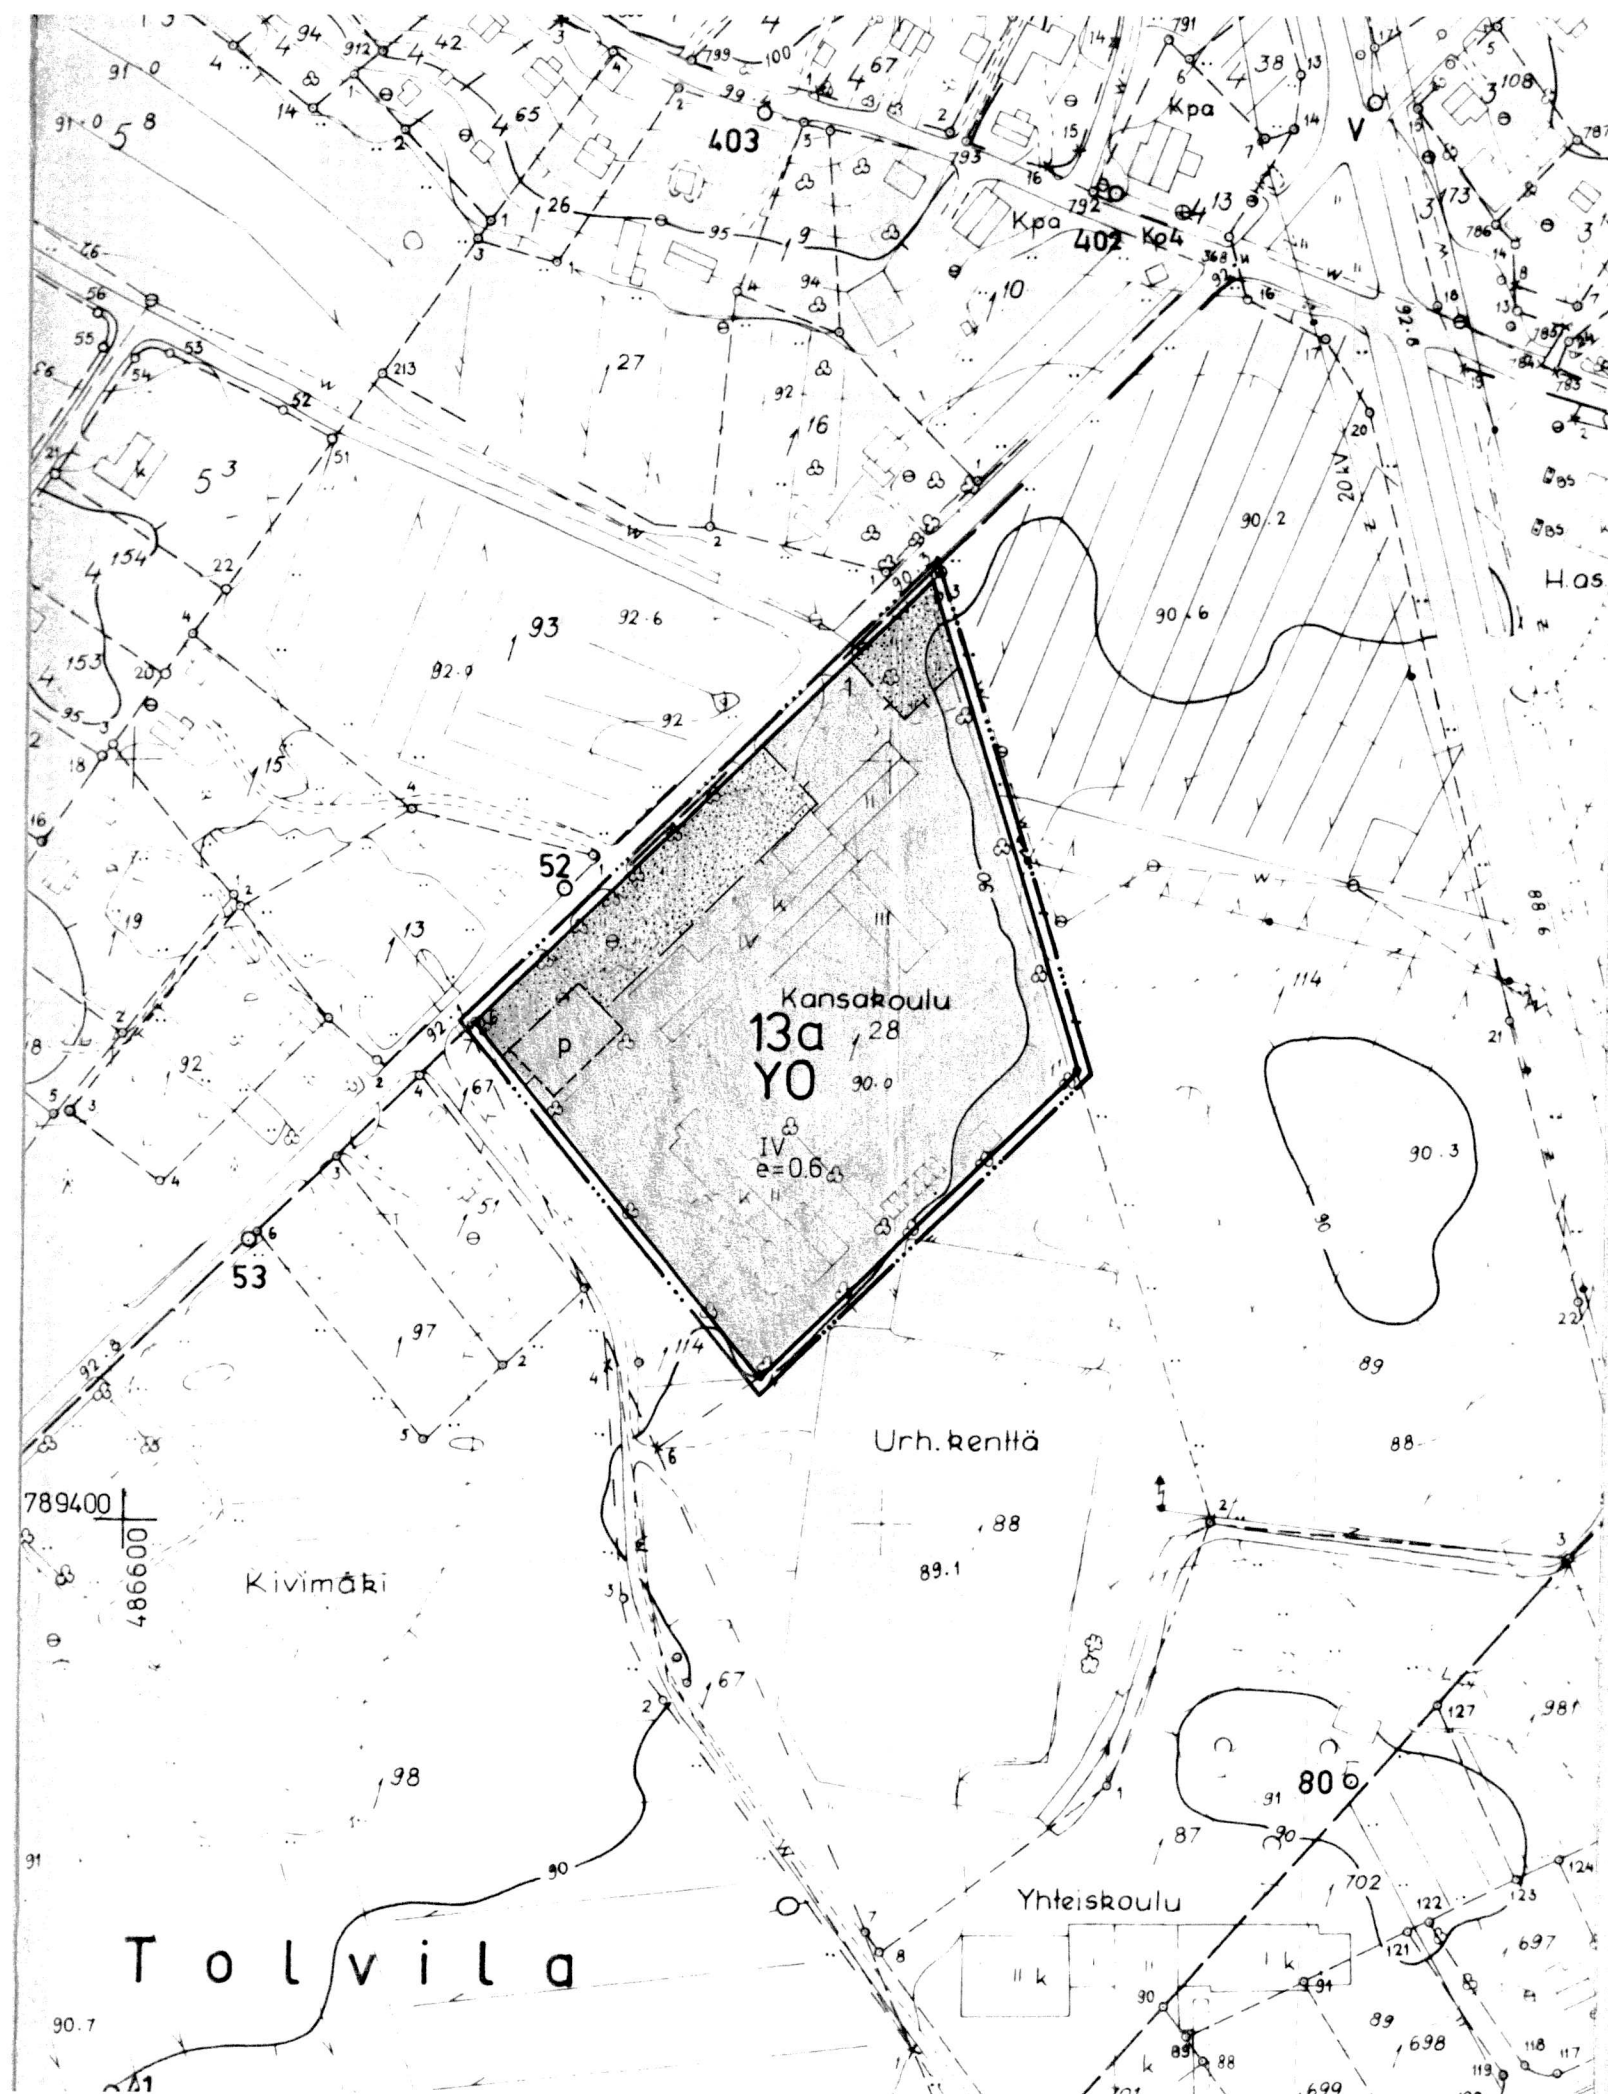

RAKENNUSKAAVAMERKINNÄT:

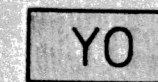


OPETUSTOIMINTAA PALVELEVIEN RAKENNUSTEN KORTTELIALUE



3 M SEN KAAVA-ALUEEN ULKOPUOLELLA OLEVA VIIVA, JOTA VAHVISTAMINEN KOSKEE



KORTTELIN, KORTTELINOSAN JA ALUEEN RAJA

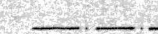

ERI KAAVAMÄÄRÄYSTEN ALAISTEN ALUEENOSIEN VÄLINEN RAJA

13a

KORTTELIN NUMERO

1

RAKENNUSPAIKAN NUMERO

IV

ROOMALAINEN NUMERO OSOITTAA RAKENNUSTEN, RAKENNUKSEN TAI SEN OSAN SUURIMMAN SALLITUN KERROSLUVUN

e=0.6


TEHOKKUUSLUKU ELI KERROSLAN SUHDE RAKENNUSPAIKAN PINTA-ALAAN



RAKENNUSALA



ISTUTETTAVA ALUEEN OSA

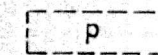

OHJEELLINEN PYSÄKÖIMISPAIKKA