


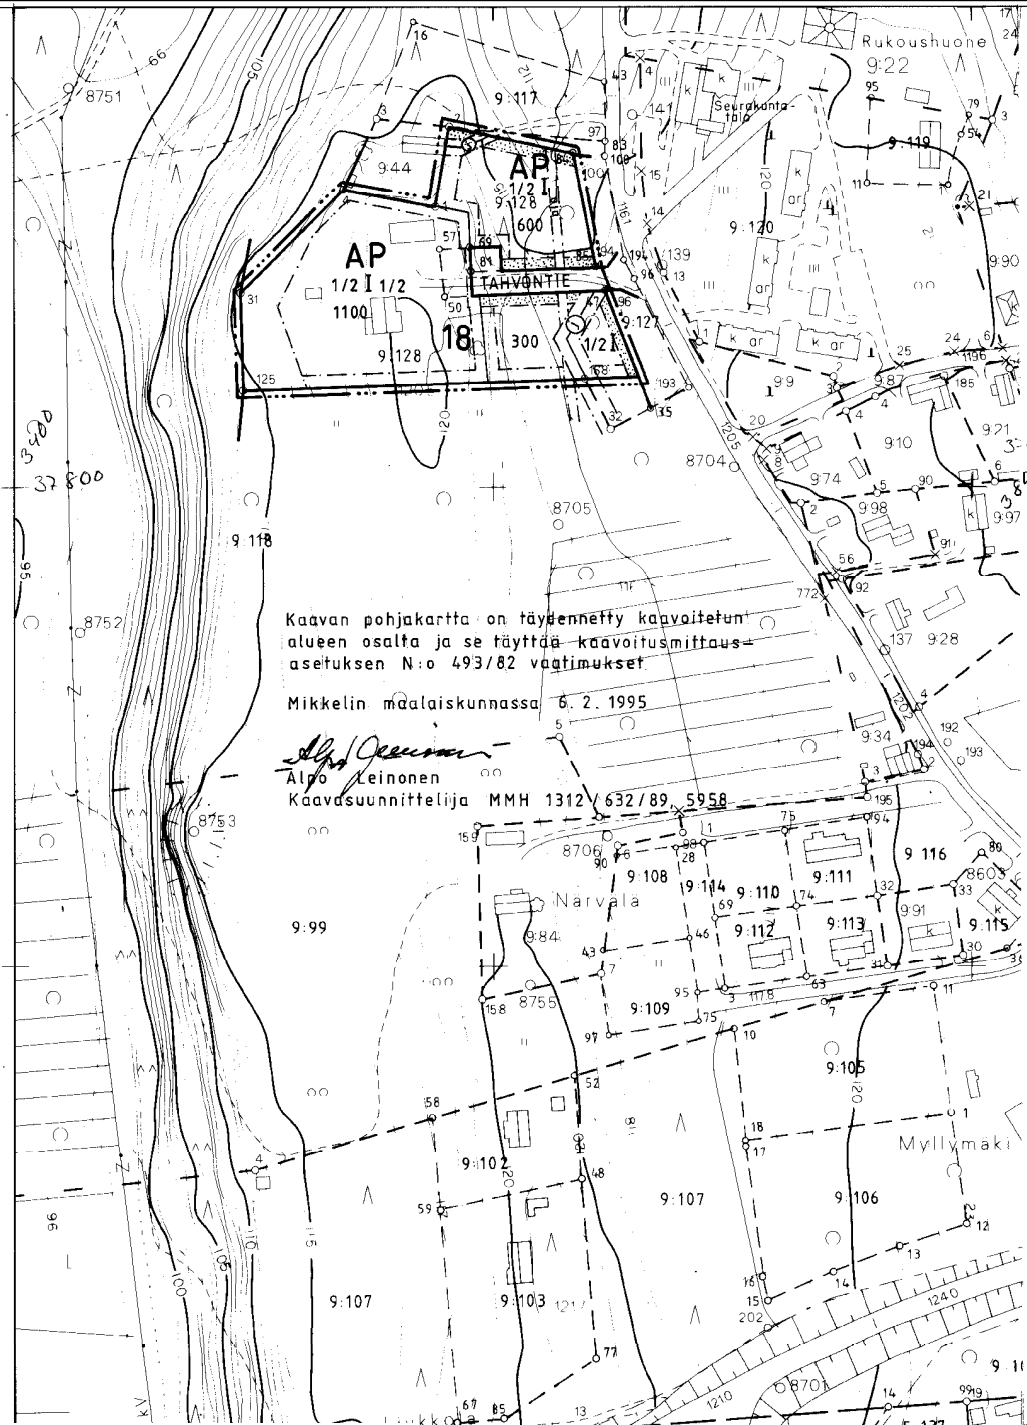

MIKKELIN MAALAISKUNTA

OTAVA

RAKENNUSKAAVAN MUUTOS KOSKEE KORTTELIN 18 OSAA SEKÄ SIIHEN LIITTYVÄÄ TAHVONTIEN RAKENNUSKAAVATIEALUETTA.


RAKENNUSKAAVAN MUUTOKSELLA MUODOSTUU LISÄALUETTA KORTTELIIN 18.

RAKENNUSKAAVAMERKINNÄT JA -MÄÄRÄYKSET:

- AP ASUINPIENTALOJEN KORTTELIALUE.
- 3 M SEN KAAVA-ALUEEN ULKOPUOLELLA OLEVA VIIVA, JOTA VAHVISTAMINEN KOSKEE.
- KORTTELIN, KORTTELINOSAN JA ALUEEN RAJA.
- ERI KAAVAMÄÄRÄYSTEN ALAISTEN ALUEENOSIEN VÄLINEN RAJA.
- 18 KORTTELIN NUMERO.
- TAHVONTIE RAKENNUSKAAVATIEEN TAI PUISTON NIMI.
- 300 RAKENNUSOIKEUS KERROSALANELIOMETREINÄ.
- 1 ROOMALAINEN NUMERO OSOITTAA RAKENNUSTEN, RAKENNUKSEN TAI SEN OSAN SUURIMMAN SALLITUN KERROSLUVUN.
- 1/2 I MURTOLUKU ROOMALAISEN NUMERON EDESSÄ OSOITTAA, KUINKA SUUREN OSAN RAKENNUKSEN SUURIMMAN KERROKSEN ALASTA SAA KAAVASSA LUKUMÄÄRÄLTÄÄN MAINITTUJEN KERROSTEN ALAPUOLELLA OLEVASTA TILASTA KERROSLUVUN ESTÄMÄTTÄ KÄYTTÄÄ KERROSALAAN LASKETTAVAKSI TILAKSI.
- I 1/2 MURTOLUKU ROOMALAISEN NUMERON JÄLJESSÄ OSOITTAA, KUINKA SUUREN OSAN RAKENNUKSEN SUURIMMAN KERROKSEN ALASTA SAA KAAVASSA LUKUMÄÄRÄLTÄÄN MAINITTUJEN KERROSTEN YLÄPUOLELLA OLEVASTA TILASTA KERROSLUVUN ESTÄMÄTTÄ KÄYTTÄÄ KERROSALAAN LASKETTAVAKSI TILAKSI. TEHOKKUUSLUKU ELI KERROSALAN SUHDE RAKENNUSPAIKAN PINTALAAN.
- RAKENNUSALA.

- ISTUTETTAVA ALUEEN OSA.
- RAKENNUSKAAVATIE.
- JOHTOA VARTEN VARATTU ALUEEN OSA. YMPYRÄÄN MERKITYY KIRJAIN OSOITTAA JOHDON KÄYTTÖTARKOITUKSEN SEURAAVASTI: J = VIEMÄRI TAI VESIJOHTO, Z = SÄHKÖ.
- OJA.

MIKKELIN MAALAISKUNTA TEKNINEN OSASTO KAAVOITUS- JA MITTAUSTOIMISTO	PIDETTY NAHTAVILLA 29.3. - 19.4. 1995
	KUNNANVALTUUSTON VAHVISTUSPÄÄTÖS 29.5.1995 § 31
Rantakylä 7.2.1995 Kaavasuunnittelija Alpo Leinonen	LÄÄNINHALLITUKSEN VAHVISTUSPÄÄTÖS N:o

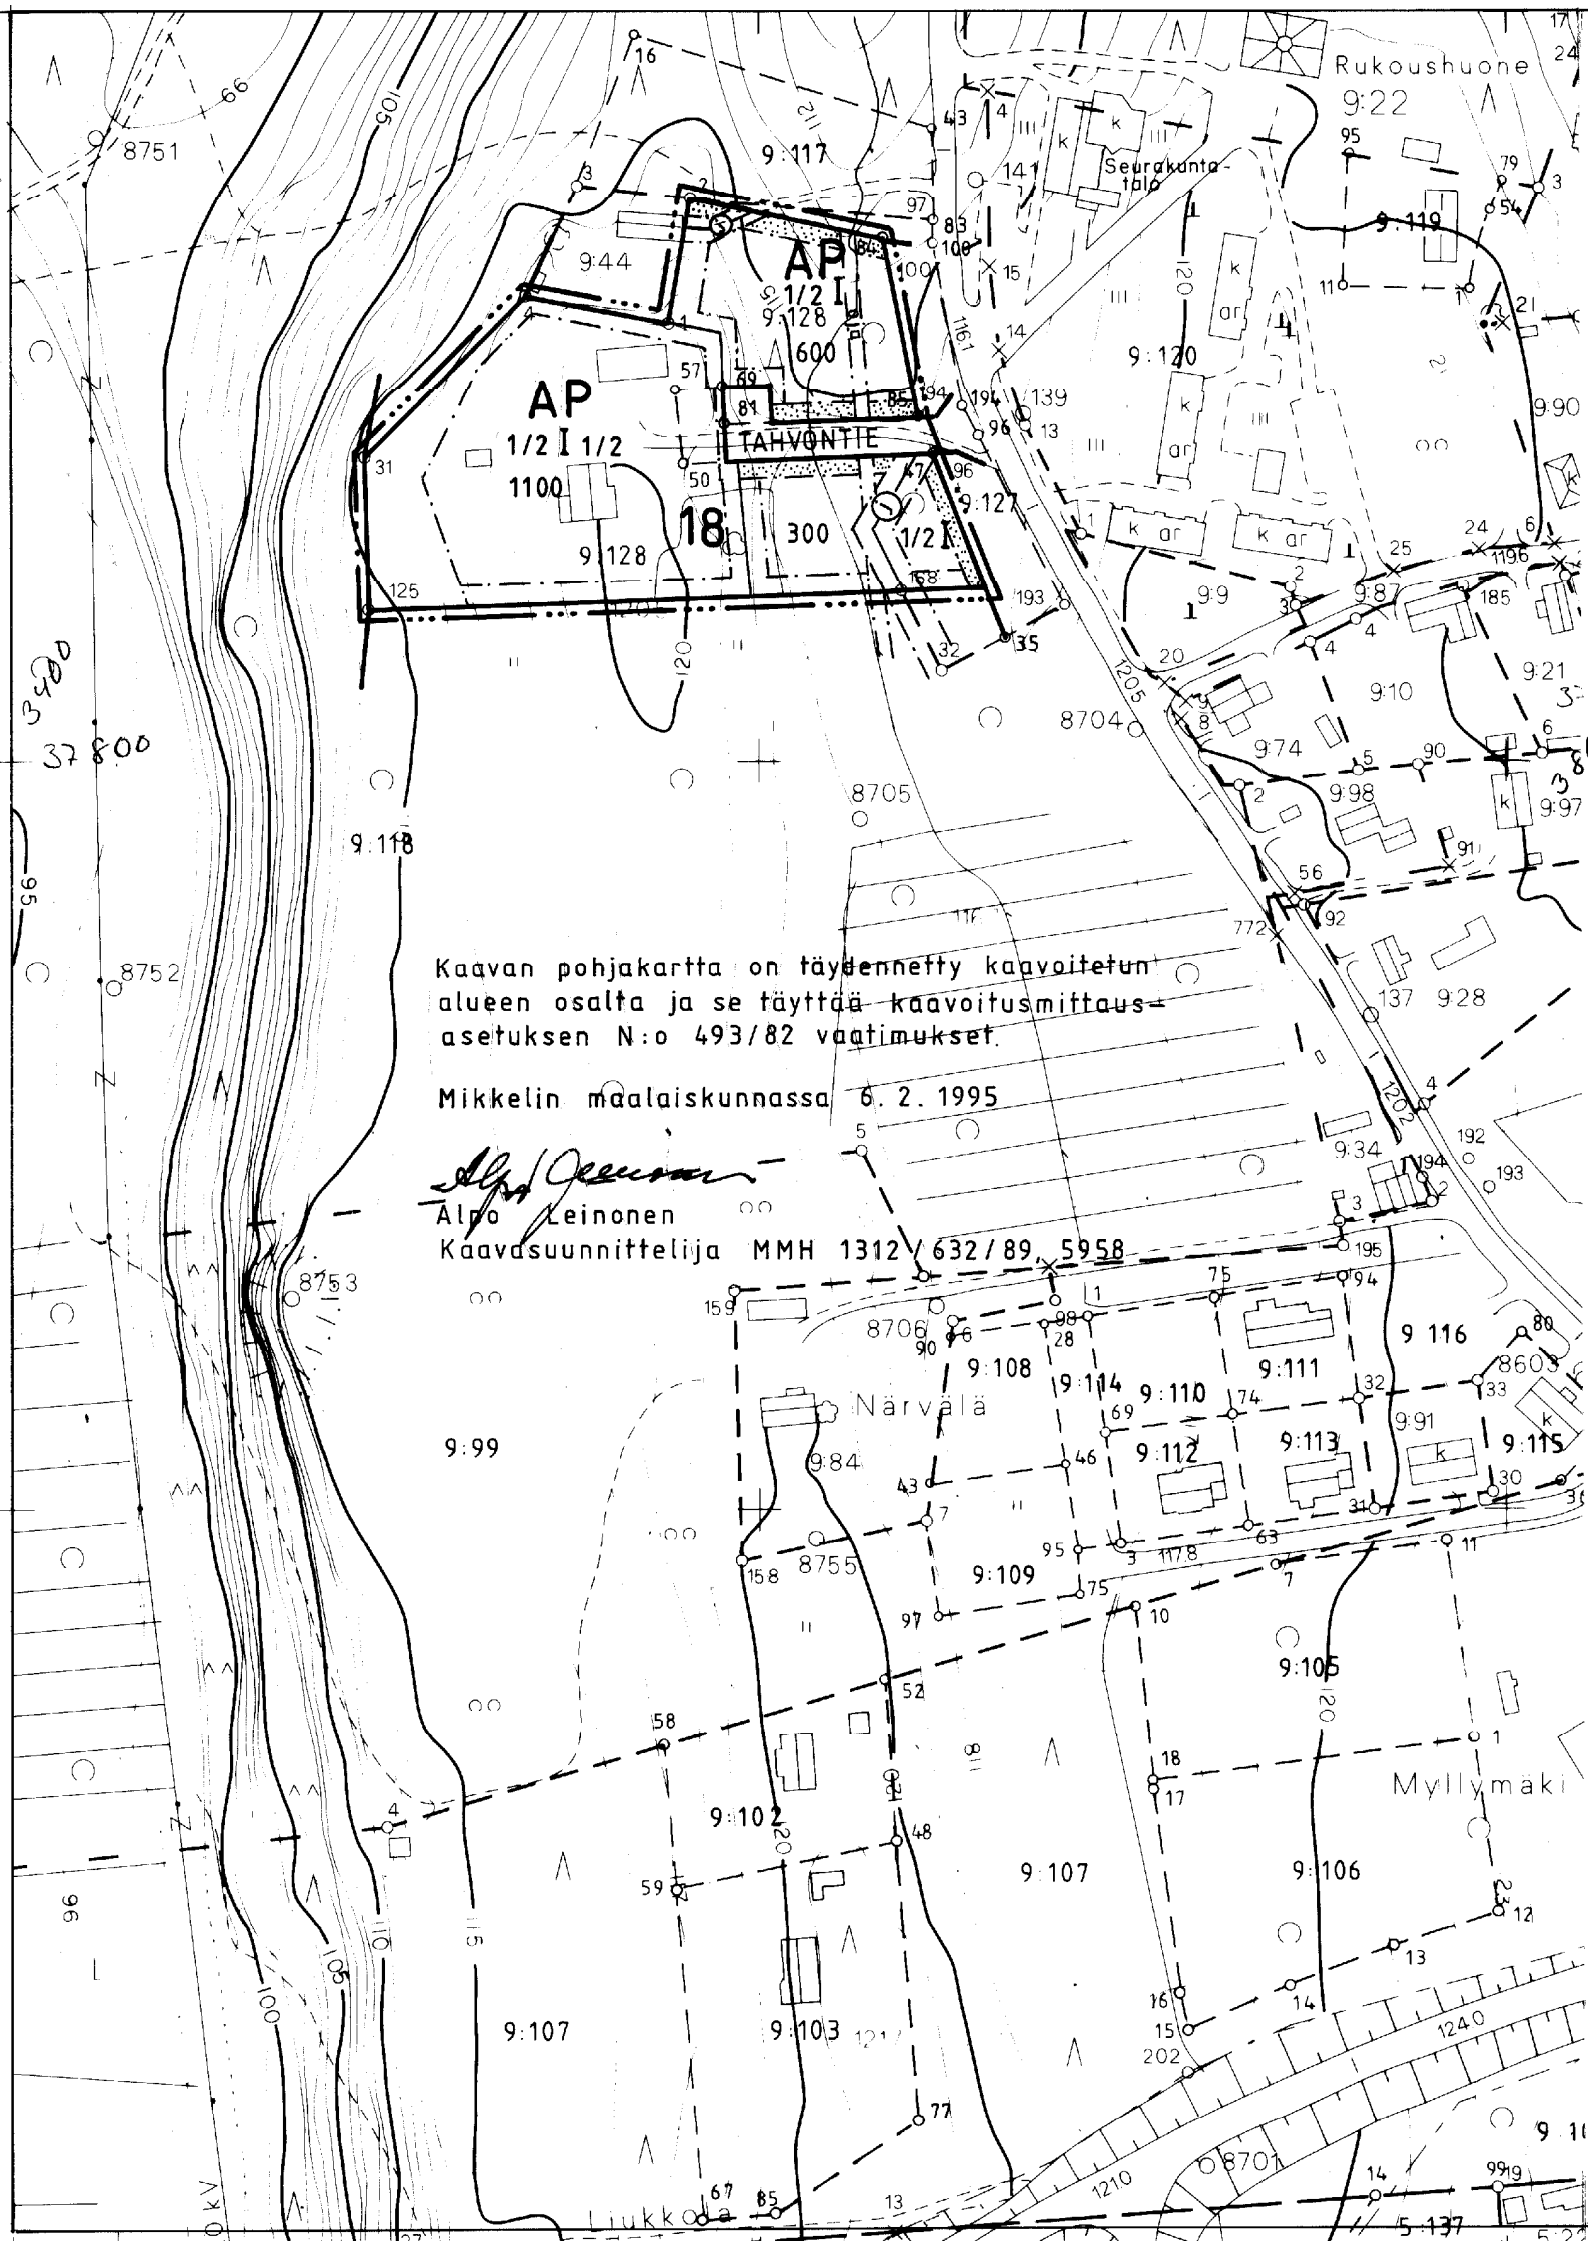

Kaavan pohjakartta on täydennetty kaavoitetun alueen osalta ja se täyttää kaavoitusmittausasetuksen N:o 493/82 vaatimukset.

Mikkelin maalaiskunnassa 6.2.1995

Alpo Leinonen
Alpo Leinonen

Kaavasuunnittelija MMH 1312/632/89, 5958

MIKKELIN MAALAISKUNTA

OTAVA

RAKENNUSKAAVAN MUUTOS KOSKEE KORTTELIN 18 OSAA SEKÄ SIIHEN LIITTYVÄÄ TAHVONTIEN RAKENNUSKAAVATIEALUETTA.

RAKENNUSKAAVAN MUUTOKSELLA MUODOSTUU LISÄALUETTA KORTTELIIN 18.

RAKENNUSKAAVAMERKINNÄT JA -MÄÄRÄYKSET:



ASUINPIENTALOJEN KORTTELIALUE.



3 M. SEN KAAVA-ALUEEN ULKOPUOLELLA OLEVA VIIVA, JOTA VAHVISTAMINEN KOSKEE.



KORTTELIN, KORTTELINOSAN JA ALUEEN RAJA.



ERI KAAVAMÄÄRÄYSTEN ALAISTEN ALUEENOSIEN VÄLINEN RAJA.

18

KORTTELIN NUMERO.

TAHVONTIE

RAKENNUSKAAVATIE NIMI.

300

RAKENNUSOIKEUS KERROSALANELIOMETREINÄ.

I

ROOMALAINEN NUMERO OSOITTAA RAKENNUSTEN, RAKENNUKSEN TAI SEN OSAN SUURIMMAN SALLITUN KERROSLUVUN.

1 / 2 I

MURTOLUKU ROOMALAISEN NUMERON EDESSÄ OSOITTAA, KUINKA SUUREN OSAN RAKENNUKSEN SUURIMMAN KERROKSEN ALASTA SAA KAAVASSA LUKUMÄÄRÄLTÄÄN MAINITTUJEN KERROSTEN ALAPUOLELLA OLEVASTA TILASTA KERROSLUVUN ESTÄMÄTTÄ KÄYTTÄÄ KERROSALAAN LASKETTAVAKSI TILAKSI.

I 1 / 2


MURTOLUKU ROOMALAISEN NUMERON JÄLJESSÄ OSOITTAA, KUINKA SUUREN OSAN RAKENNUKSEN SUURIMMAN KERROKSEN ALASTA SAA KAAVASSA LUKUMÄÄRÄLTÄÄN MAINITTUJEN KERROSTEN YLÄPUOLELLA OLEVASTA TILASTA KERROSLUVUN ESTÄMÄTTÄ KÄYTTÄÄ KERROSALAAN LASKETTAVAKSI TILAKSI.
TEHOKKUUSLUKU ELI KERROSALAN SUHDE RAKENNUSPAIKAN PINTALAAN.




RAKENNUSALA.




ISTUTETTAVA ALUEEN OSA.

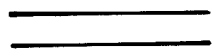

RAKENNUSKAAVATIE.

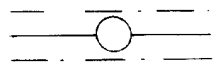

JOHTOA VARTEN VARATTU ALUEEN OSA. YMPYRÄÄN MERKITTY
KIRJAIN OSOITTAA JOHDON KÄYTTÖTARKOITUKSEN SEURAAVASTI: J
= VIEMÄRI TAI VESIJOHTO, Z = SÄHKÖ.

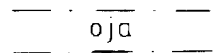

OJA.

MIKKELIN MAALAISKUNTA
TEKNINEN OSASTO
KAAVOITUS- JA MITTAUSTOIMISTO

Rantakylä 7. 2. 1995

Kaavasuunnittelija


Alpo Leinonen

PIDETTY NÄHTÄVILLÄ
29. 3. - 19. 4. 1995

KUNNANVALTUUSTON VAHVISTUSPÄÄTÖS
29. 5. 1995 § 31

LÄÄNINHALLITUKSEN VAHVISTUSPÄÄTÖS

N:o