


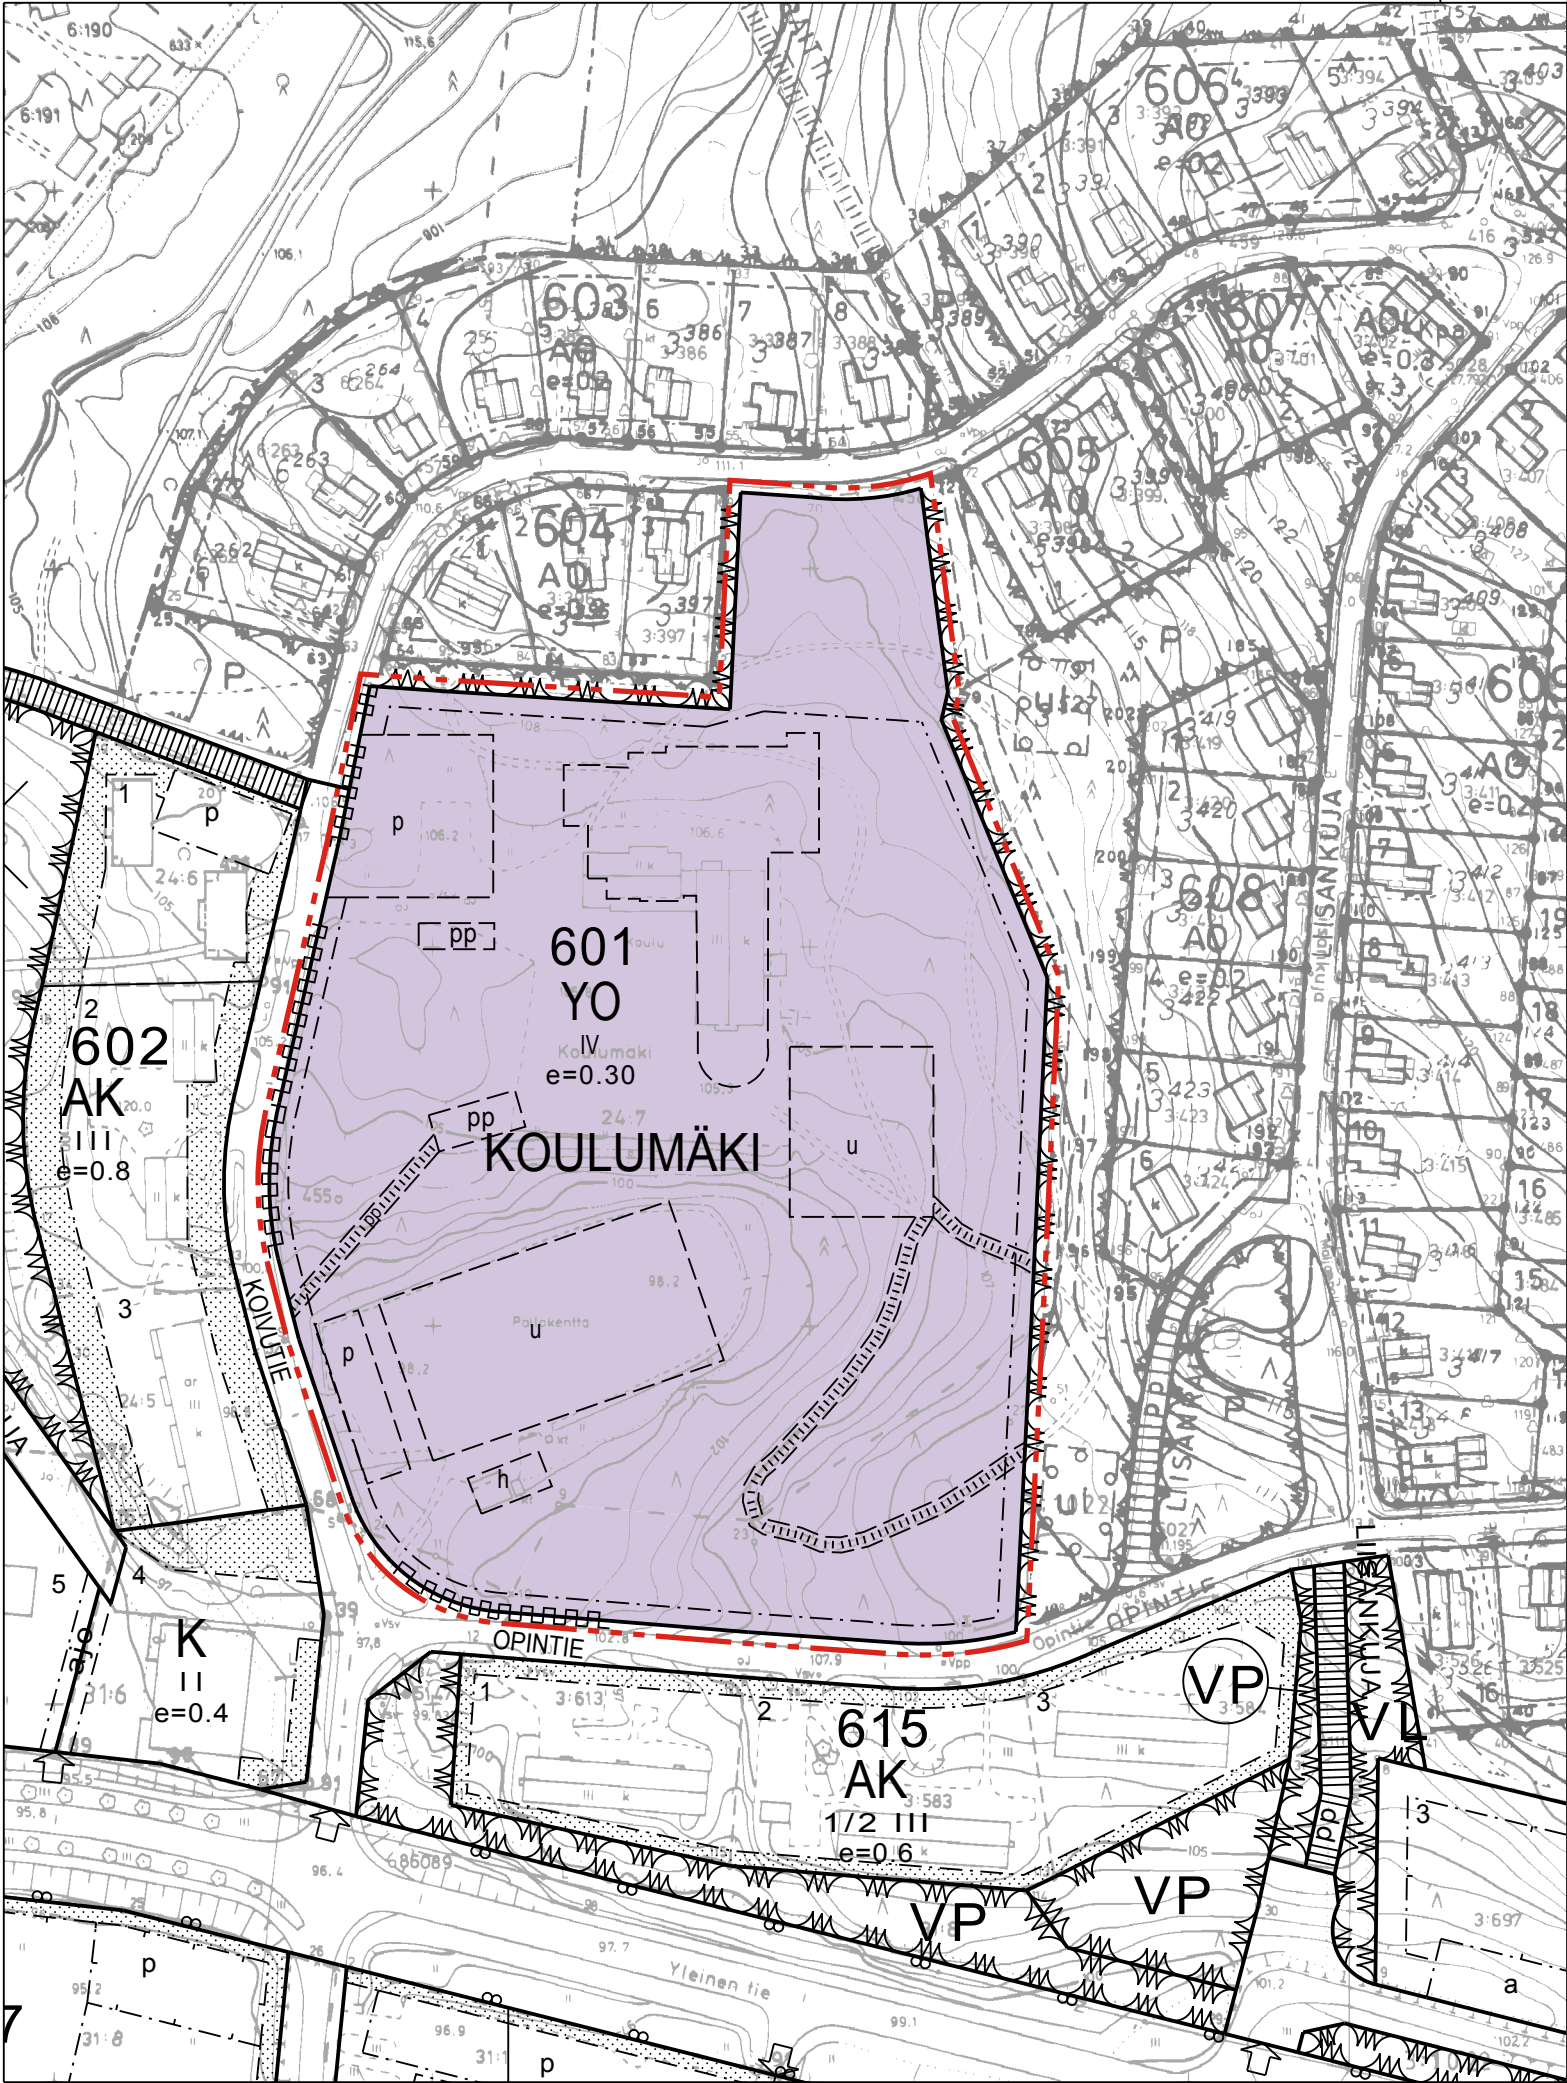

ASEMAKAAVAMERKINNÄT JA -MÄÄRÄYKSET

YO

Opetustoimintaa palvelevien rakennusten korttelialue.

3 m kaava-alueen rajan ulkopuolella oleva viiva.

Korttelin, korttelinosan ja alueen raja.

Osa-alueen raja.

Ohjeellinen alueen tai osa-alueen raja.

Ohjeellinen tontin raja.

Kaupunginosan nimi.

Korttelin numero.

Kadun, tien, katuaukion, torin, puiston tai muun yleisen alueen nimi.

Roomalainen numero osoittaa rakennusten, rakennuksen tai sen osan suurimman sallitun kerrosluvun.

Tehokkuusluku eli kerrosalan suhde tontin pinta-alaan.

Rakennusala.

Ohjeellinen rakennusala.

Katu.

Ohjeellinen yleiselle jalankululle varattu alueen osa.

Ohjeellinen yleiselle jalankululle ja polkupyöräilylle varattu alueen osa.

Ohjeellinen rakennusala, jolle saa sijoittaa huoltorakennuksen. Rakennusoikeus enintään 200 m2.

Ohjeellinen pysäköimispaikka.

Ohjeellinen polkupyörien säilytyspaikka.

Ohjeellinen rakennusala, johon saa sijoittaa pallokentän

Katualueen rajan osa, jonka kohdalta ei saa järjestää ajoneuvoliittymää.

JÄMSÄNKOSKI

KOULUMÄKI

ASEMAKAAVAN MUUTOS

MITTAKAAVA 1:2000

ASEMAKAAVAN MUUTOS KOSKEE:
korttelia 601

ASEMAKAAVAN MUUTOKSELLA MUODOSTUU:
kortteli 601

Tampereella 15 11.2001

Esko Hyytinen, rak.ark.



Jämsänkosken kaupunginvaltuusto on hyväksynyt tämän asemakaavan 28.1.2002 (§ 3).

ASEMAKAAVAMÄÄRÄYKSIÄ
Rakentamatta jäävät tontin osat, joita ei käytetä leikkialueeksi tai liikenteeseen on säilytettävä luonnonmukaisena tai istutettava sekä hoidettava.
Tonttijako on ohjeellinen.