


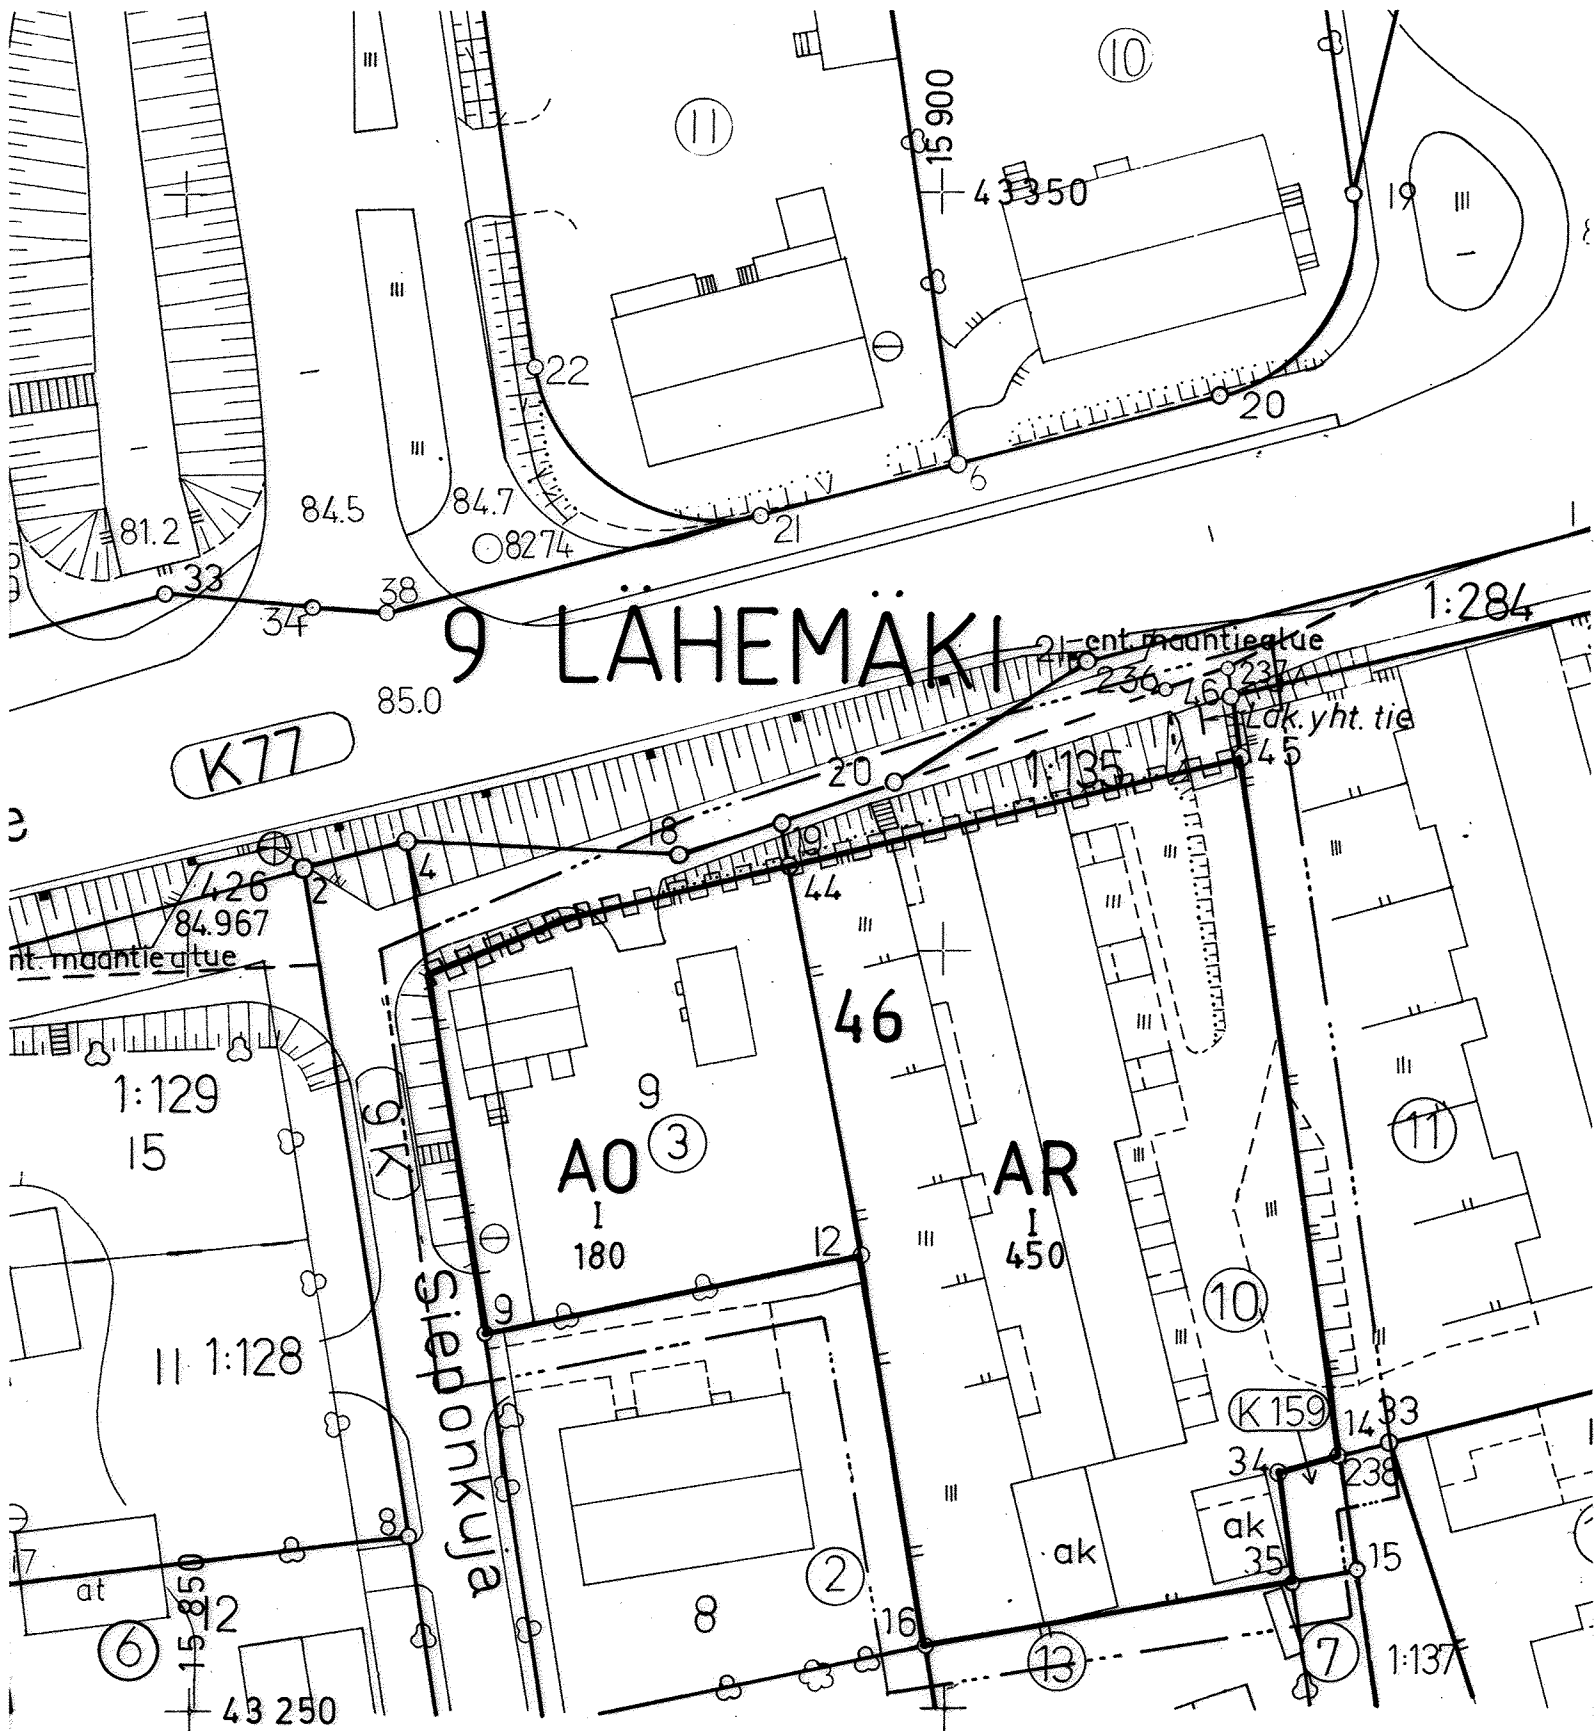

A0

AR

9  
LÄHE  
46

3

450

I



ASEMAKAAVAMERKINNÄT JA -MÄÄRÄYKSET

Erillispientalojen korttelialue.

Rivitalojen ja muiden kytkettyjen asuinrakennusten kortteli-  
alue.

3 m sen kaava-alueen ulkopuolella oleva viiva, jota vahvistami-  
nen koskee.

Korttelin, korttelin osan tai alueen raja.

Kaupunginosan numero.

Kaupunginosan nimi.

Korttelin numero.

Tontin numero.

Rakennusoikeus kerrosneliömetreinä.

Roomalainen numero osoittaa rakennusten, rakennuksen tai sen  
osan suurimman sallitun kerrosluvun.

Katualueen rajan osa, jonka kohdalta ei saa järjestää ajoneu-  
voliittymää.

Kaikilla korttelialueilla:

-Asuinrakennus tulee sijoittaa vähintään 4 m naapuritontin  
rajasta ja vähintään 2 m puiston ja katualueen rajasta.

-Talousrakennus tulee sijoittaa vähintään 2 m etäisyydelle  
tontin rajoista. Naapurin suostumuksella voidaan talousra-  
kennus kuitenkin sijoittaa alle 2 m etäisyydelle naapuri-  
tontin rajasta.

-Mikäli ajo autotalliin tai -katokseen on suoraan kadulta,  
tulee autotallin tai -katoksen oviseinän etäisyys olla  
vähintään 6m katualueen rajasta.

Autopaikat:

AR-tontti: 1,1 autopaikkaa/ huoneisto  
AO-tontti: 2 autopaikkaa/ huoneisto

MIKKELI

ASEMAKAAVA /  
ASEMAKAAVAN MUUTOS

1: 500

Asemakaavan muutos koskee:  
9. kaupunginosan (LÄHEMÄKI)  
korttelin 46 osaa.

Asemakaavan muutoksella muodos-  
tuu: 9. kaupunginosan (LÄHEMÄKI)  
katualuetta.

KAAVOITUSALOITE . .19  
KAAVOITUSPÄÄTÖS . .19

NÄHTÄVILLÄ . .19 - . .19  
. .19 - . .19

POHJAKARTTA TÄYTTÄÄ ASETUKSEN  
N:o 493/24.6.1982 VAATIMUKSET  
MIKKELI 22.02.1993  
AP. KAUPUNGINGEODEETTI

KAUPUNGINVALTUUSTO . .19  
MIKKELI . .19  
KANSLIAPÄÄLLIKKÖ

KAUPUNGINHALLITUS HYV. 26.04.1993  
§  
KAUPUNGINVALTUUSTO HYV. 03.05.1993  
§  
YMPÄRISTÖMINISTERIÖ VAHVISTANUT

MIKKELIN KAUPUNKI  
TEKNINEN VIRASTO  
KA AVOITUS O S A S T O

MUUTOS  
MUUTOS  
MUUTOS

LAAT. JA PIIRT. LT TARK. JK MUUTOS

MIKKELI 22.02.1993  
KAAVOITUSPÄÄLLIKKÖ

LAINVOIMAINEN .19  
PIIRRETTY  
AJANTASAKARTALLE .19  
HAKEMISTOKARTALLE .19