




ASEMAKAAVAMERKINNÄT JA MÄÄRÄYKSET:



Rivitalojen ja muiden kytkettyjen asuinrakennusten korttelialue.

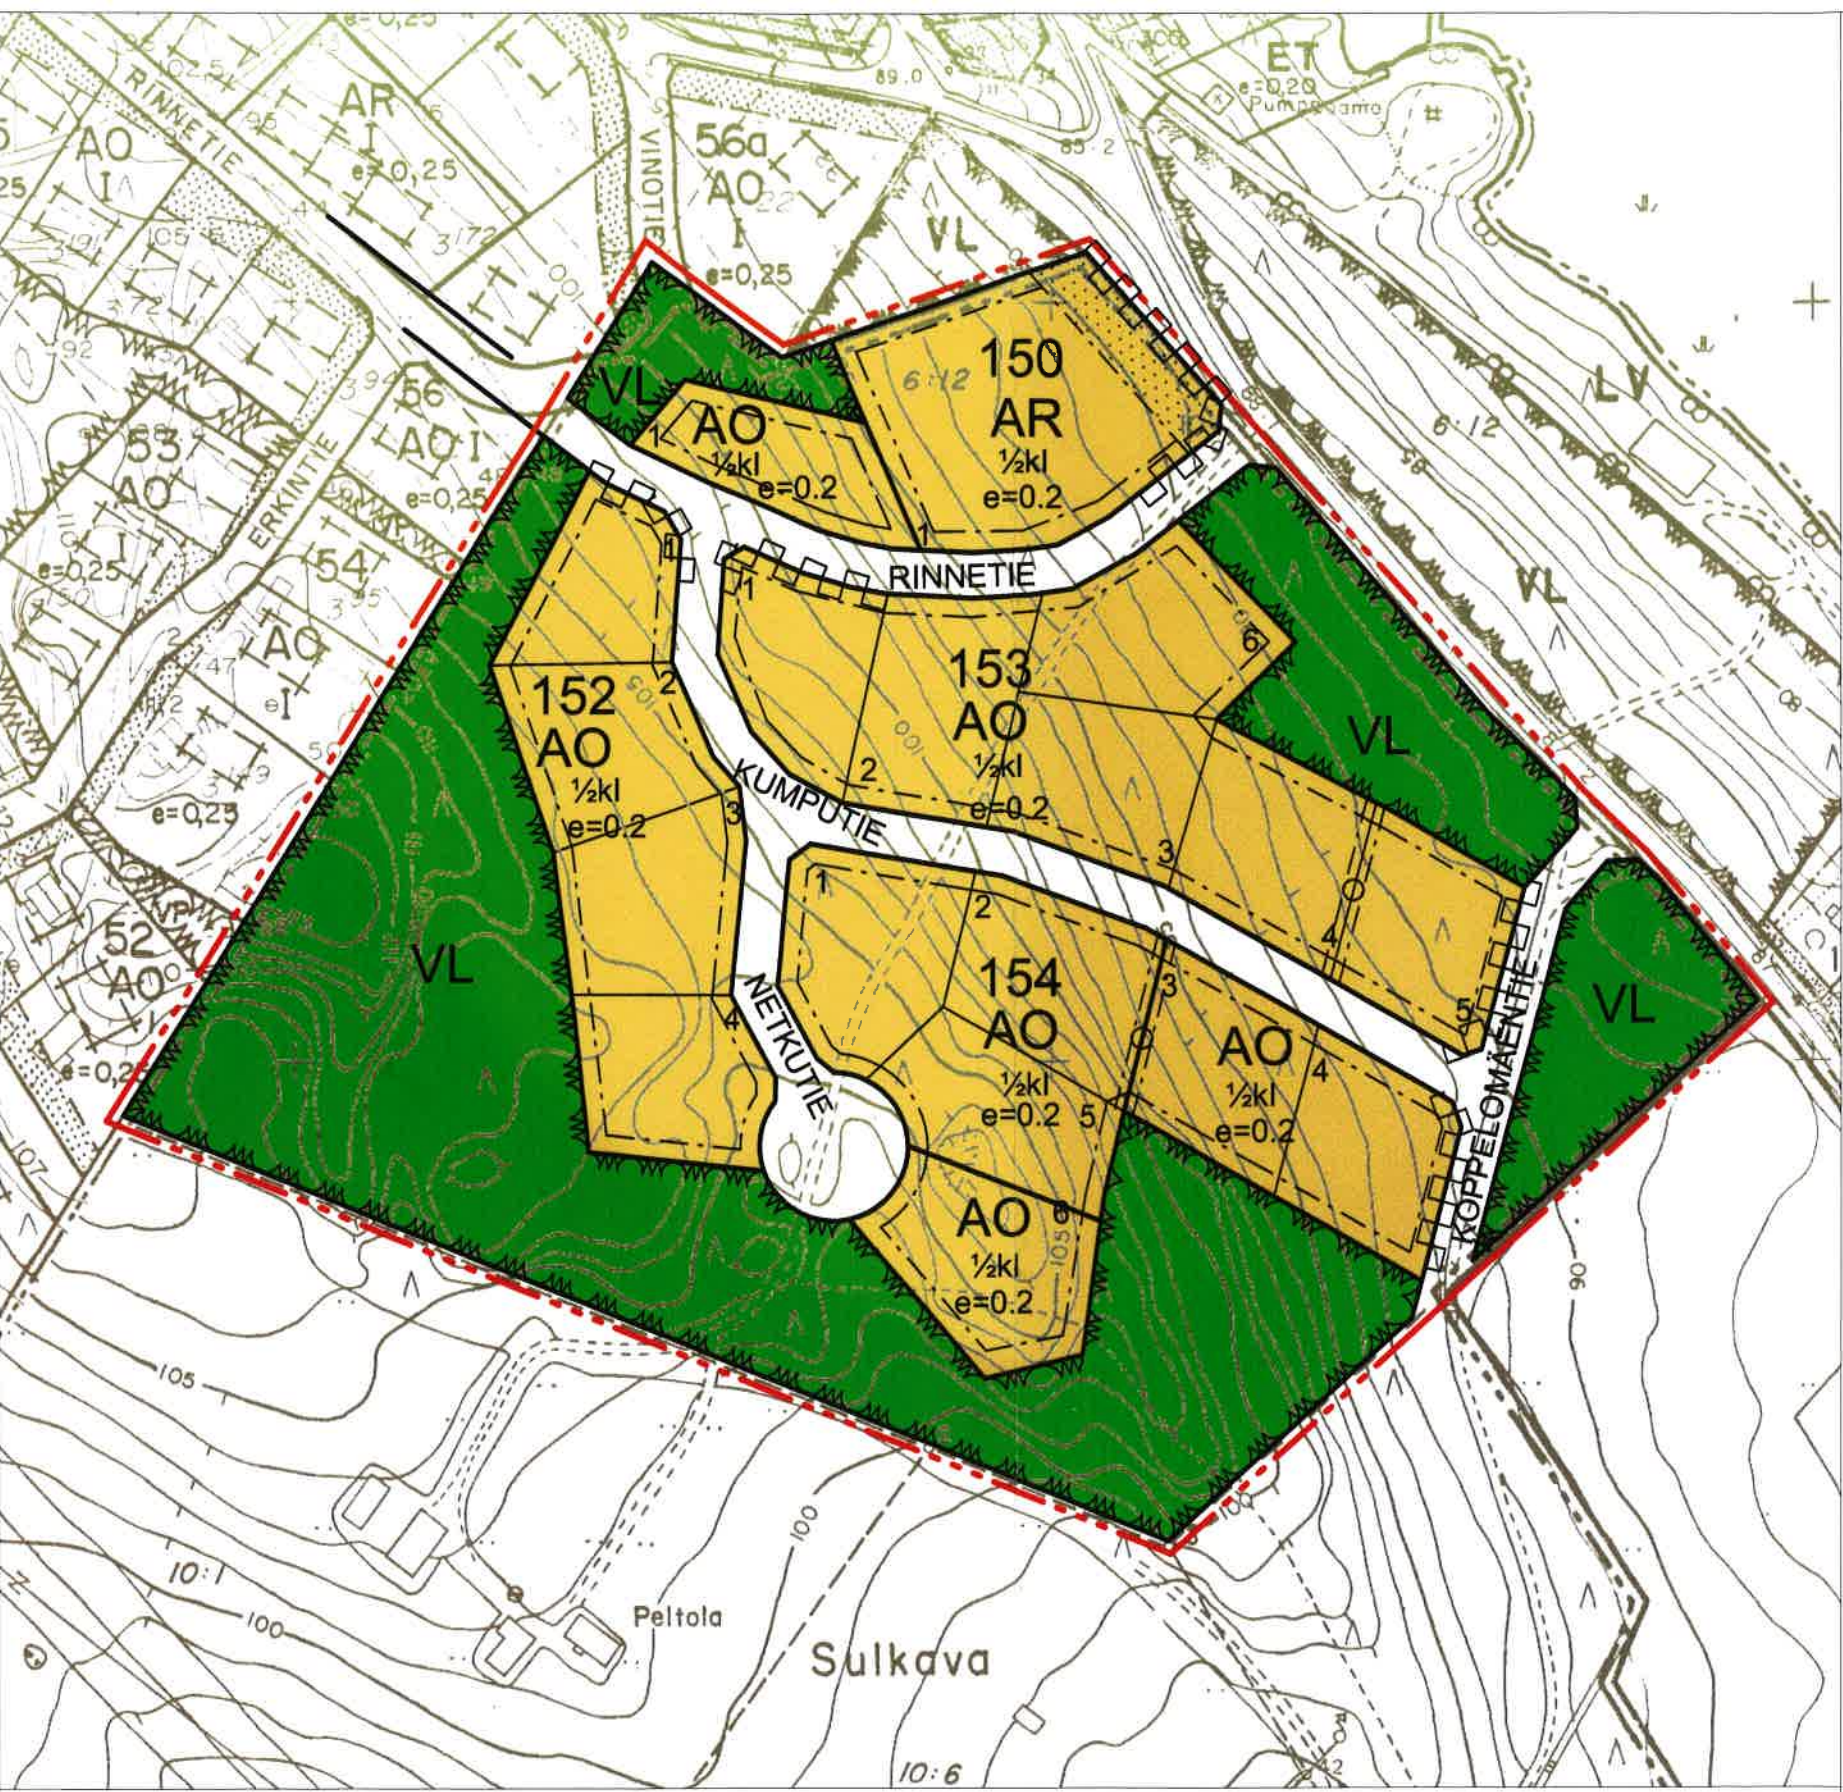

Erillispientalojen korttelialue.



Lähevirkistysalue.



3 m sen kaava-alueen ulkopuolella oleva viiva, jota vahvistaminen koskee.



Korttelin, korttelinosan ja alueen raja.



Eri kaavamääräysten alaisten alueenosien välinen raja.

150

Korttelin numero.

1

Rakennuspaikan numero.

II

Roomalainen numero osoittaa rakennusten, rakennuksen tai sen osan sallitun kerrosluvun.

1/2 kl

Murtoluku roomalaisen numeron edessä osoittaa, kuinka suuren osan rakennuksen suurimman kerroksen alasta saa kellarikerroksessa käyttää kerrosalana tilaksi.

I u 1/2

Murtoluku roomalaisen numeron jäljessä osoittaa, kuinka suuren osan rakennuksen suurimman kerroksen alasta ullakon tasolla saa käyttää kerrosalana tilaksi.

e=0.2

Tehokkuusluku eli kerrosalan suhde tontin/rakennuspaikan pinta-alaan.

RINNETIE

Kadunnimi



Istutettava alueen osa.



Katualueen rajan osa, jonka kohdalta ei saa järjestää ajoneuvoliittymää.



Maanalaista johtoa varten varattu alueen osa (j = jätevesiviemäri).

KAARVOITUKSEN POHJAKARTTA 1:2000	KARTAN LAATIJA: MIKKELIN KARTASTO- JA TIE-OPALVELUTOIMISTO		
KUNTA: SULKAVA	ILMAKUVUUS: 7.5.1991	KARTOITUS: 1991	
KYLÄT: SULKAVA	KARTOITUSMENETELMÄ:	STEREOKARTOITUS AR	
LÄÄRNI: MIKKELIN	KOORDINAATTIJÄRJESTELMÄ: KKJ	KORKEUSJÄRJESTELMÄ: N-60	
	KARTTA HYVÄKSYTTY: 22.1.1992	Matti Musto	