


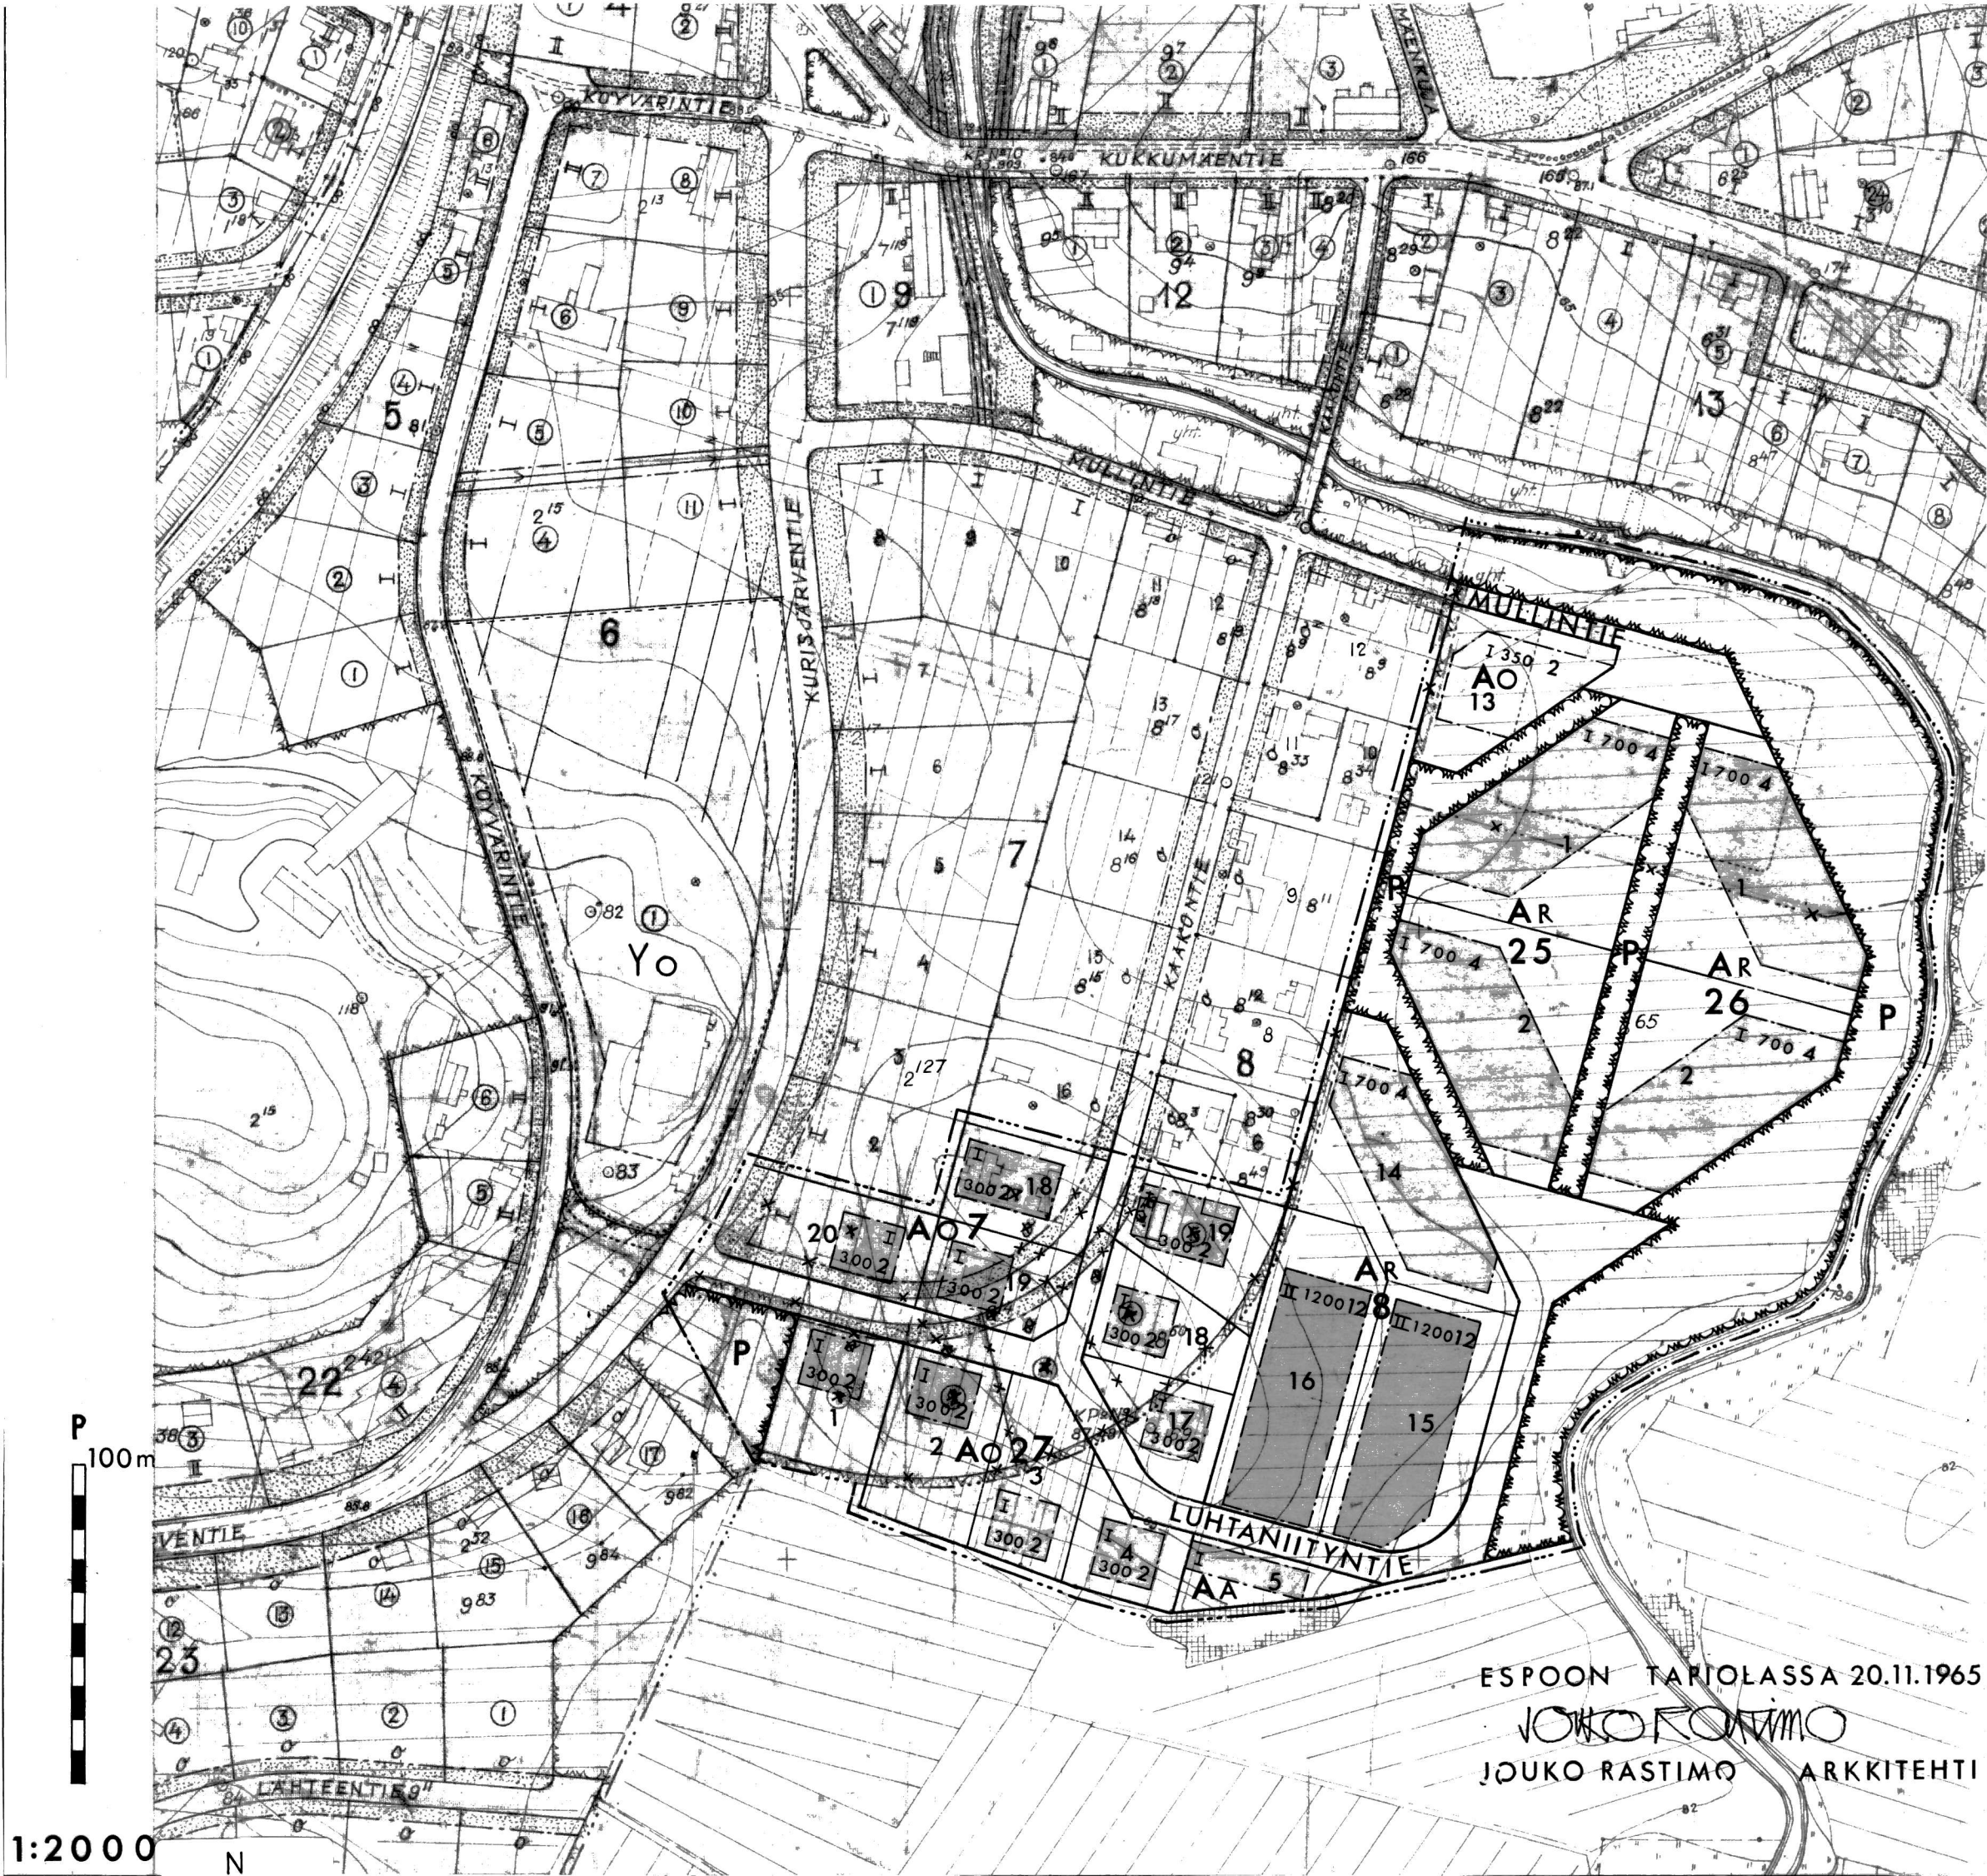

T O I J A L A

III KAUPPAIANSAN
KORTTELIN 2 TONTTEJA 1 JA 17 SEKÄ
KORTTELIIN 8 TONTTEJA 1, 2, 3, 4 JA 5
KOSKEVA ASEMAKAAVANMUUTOS SEKÄ
OSAKSI ASEMAKAAVAN ULKOPUOLELLA OLEVAA
JA KORTTELIIN 8 RAJOITTUVAA
TILAA REKISTERINUMERO 6⁶⁵ KOSKEVA
ASEMAKAAVANMUUTOS JA ASEMAKAAVA

- Merkkien selitykset:
- Viiva, joka on 3m ulkopuolella sitä aluetta, jota asemakaavan muutoksen ja asemakaavan vahvistaminen koskee.
 - Eri kaavamääritysten alaisten alueen osien välinen raja.
 - Korttelin, korttelinosan ja alueen raja.
 - Ohjeellinen tontin raja.
 - 25 Korttelin numero.
 - 18 Tontin numero.
 - MULLIN Kadun nimi.
 - I Roomalainen numero, joka osoittaa rakennusten, rakennuksen tai sen osan suurimman sallitun varsinaisen kerrosluvun.
 - 1200 12 Rakennusoikeus on lukusarjan ensimmäisen luvun ilmaiseva määrä kerrosalaneliömetrejä ja suurin sallittu asuntojen lukumäärä on sama kuin lukusarjan jälkimmäinen luku.
 - x Risti merkinnän päällä osoittaa merkinnän poistamista.

- Asemakaavamääräykset:
- Rakennusala.
 - AR Rivitalojen ja muiden kytkettyjen rakennusten korttelialue.
 - AO Omakotirakennusten ja muiden enintään kahden perheen talojen korttelialue.
 - AA Huolto- ja autosäilytysrakennusten korttelialue.
 - P Puistoalue.
- Autopaikkoja on tontilla varattava 1 kpl jokaista asuinhuoneistoa kohti, paitsi tontilla 8/16, jonka autopaikat ovat tontilla 27/5.

Rakennusten tulee täyttää sisäasiainministeriön päätösluokittelusta antaman päätöksen mukaiset vaatimukset.

ESPOON TARTOLASSA 20.11.1965
JOUKO RASTIMO
JOUKO RASTIMO ARKKITEHTI