


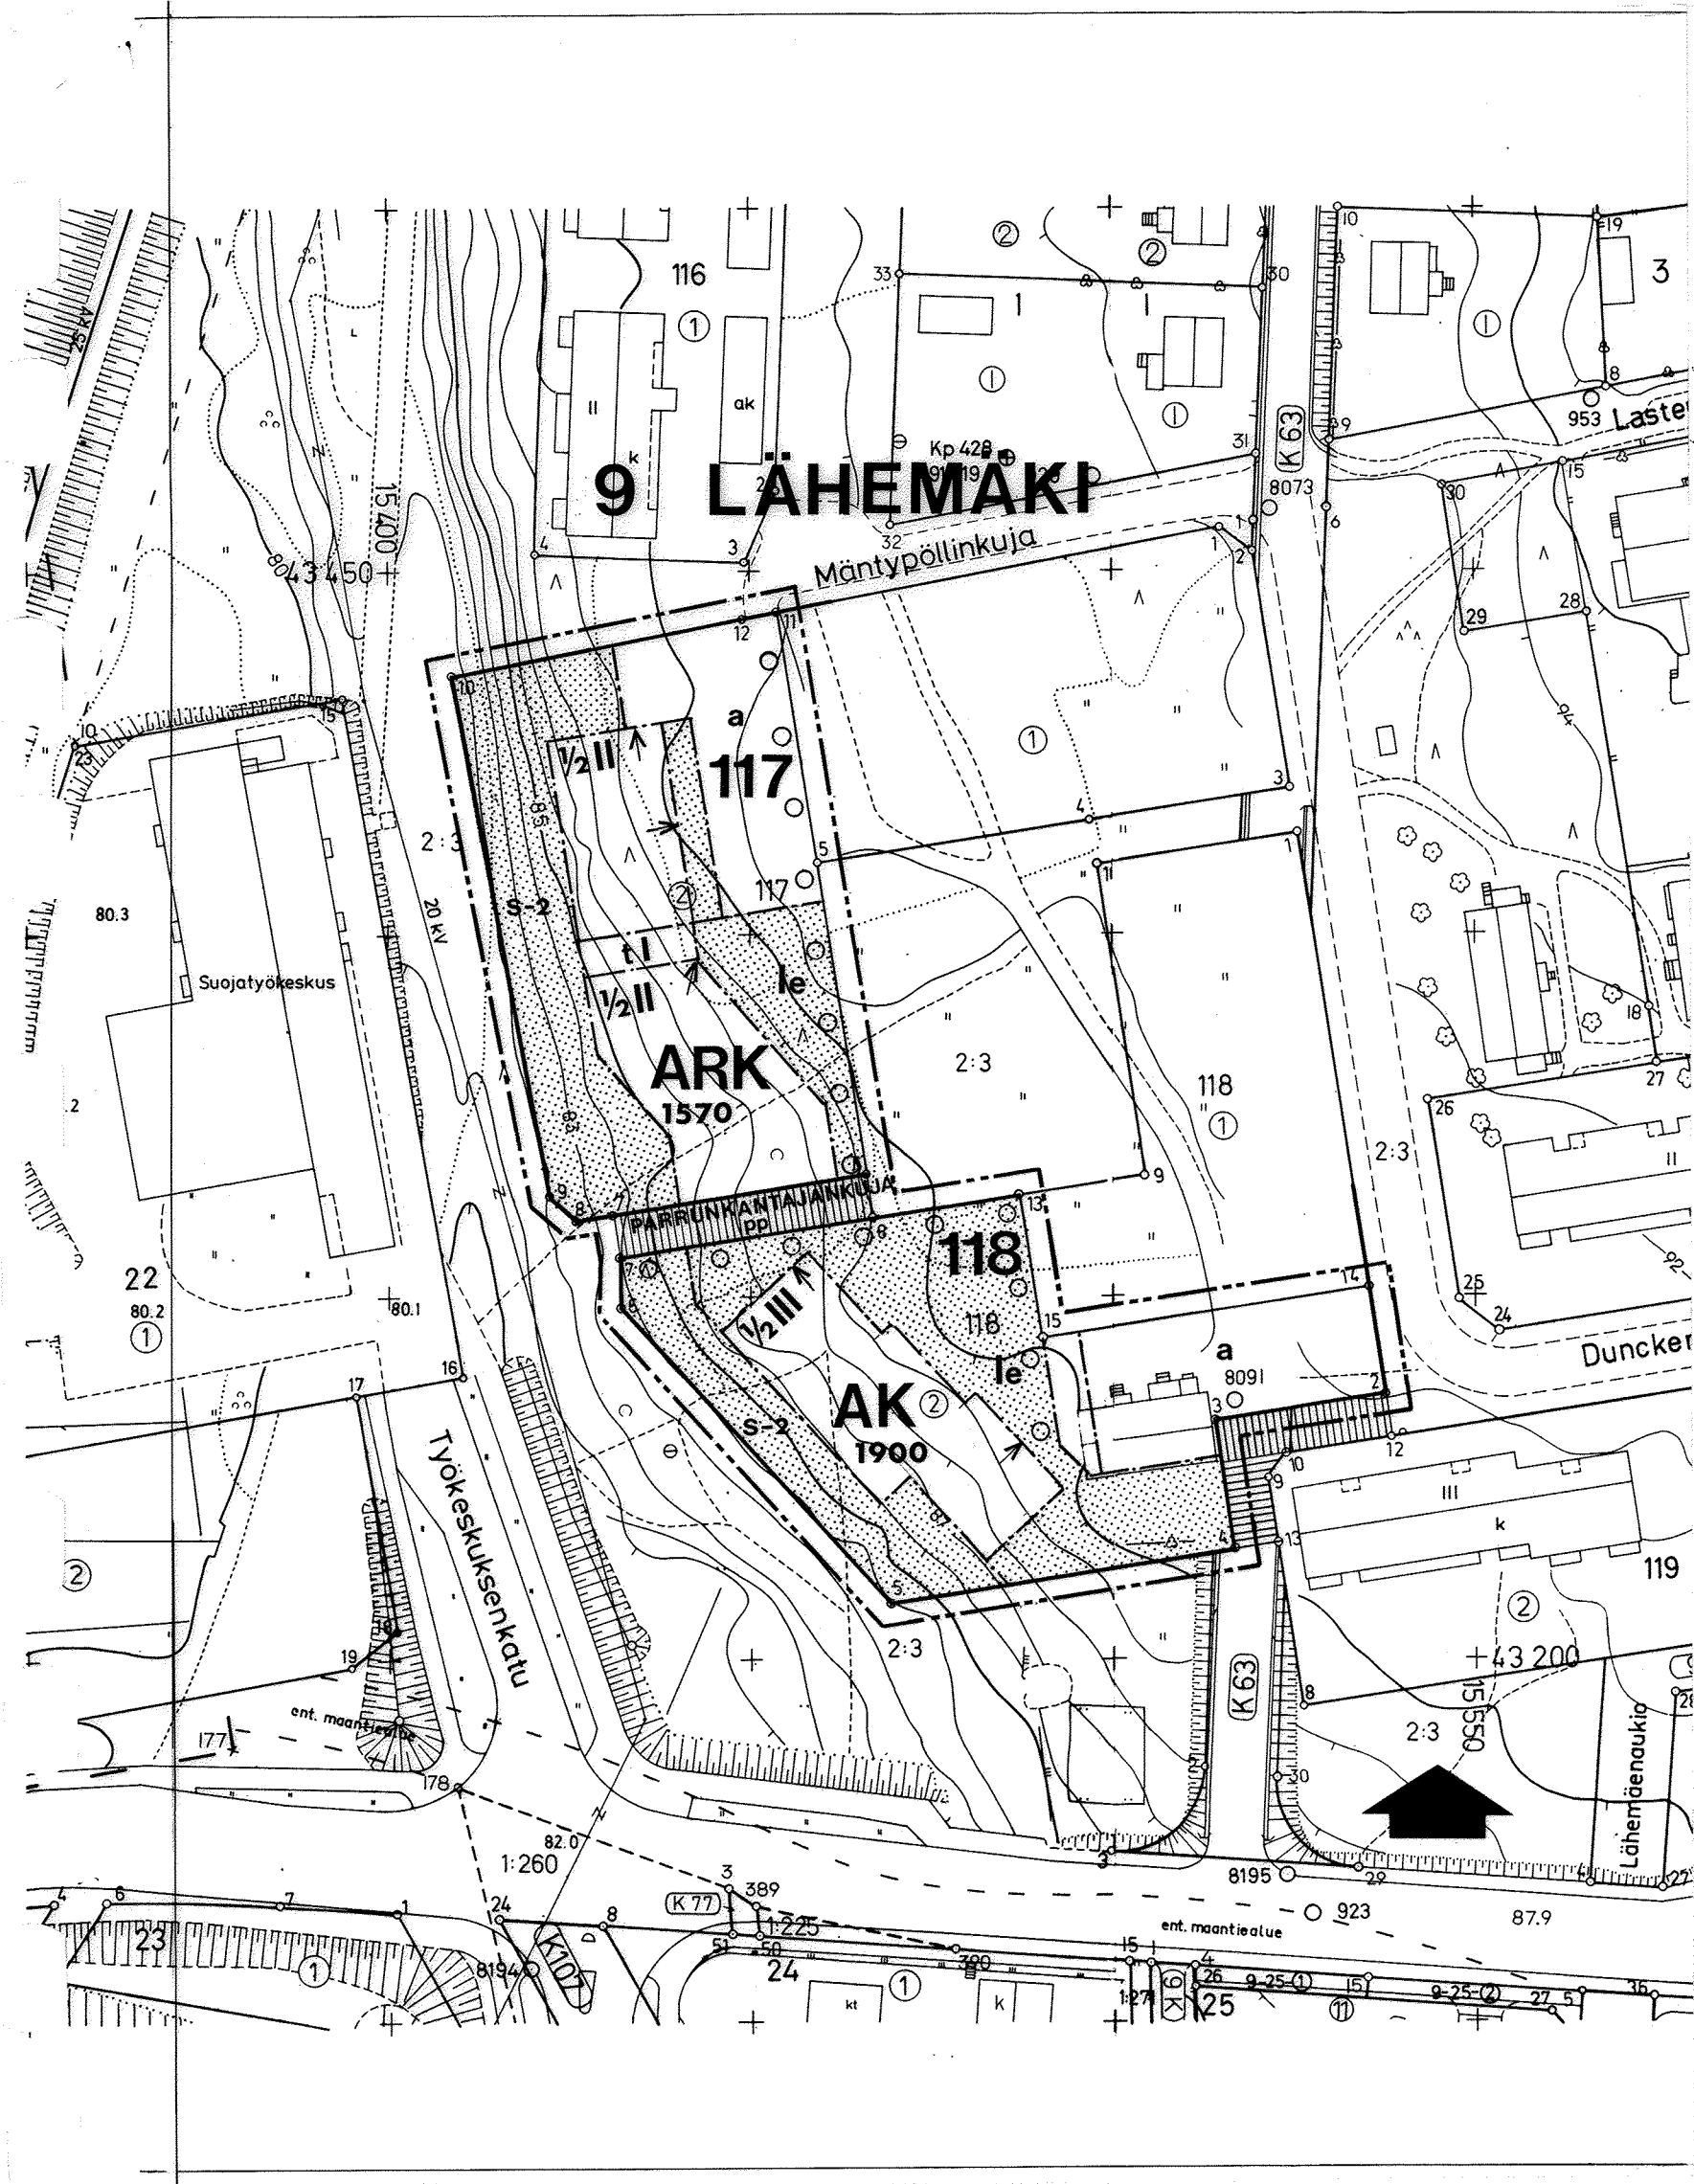

ASEMAKAAVAMERKINNÄT:

ARK	RIVI- JA ASUNKERROSTALOJEN KORTTELIALUE.
AK	ASUNKERROSTALOJEN KORTTELIALUE.
---	3 M SEN KAAVA-ALUEEN ULKOPUOLELLA OLEVA VIIVA, JOTA KAUPUNGINVALTUUSTON HYVÄKSYMINEN KOSKEE.
---	KORTTELIN, KORTTELINOSAN JA ALUEEN RAJA.
---	ERI KAAVAMÄÄRÄYSTEN ALAISTEN ALUEENOSIEN VÄLINEN RAJA.
---	OHJEELLINEN TONTIN RAJA.
---	KAUPUNGINOSAN NUMERO.
---	KAUPUNGINOSAN NIMI.
---	KORTTELIN NUMERO.
---	PARRUNKANTAJANK. KADUN NIMI.
1900	RAKENNUSOIKEUS KERROSALANELIÖMETREINÄ.
II	ROOMALAINEN NUMERO OSOITTAA RAKENNUSTEN, RAKENNUKSEN TAI SEN OSAN SUURIMMAN SALLITUN KERROSLUVUN.
1/2 II	MURTOLUKU ROOMALAISEN NUMERON EDESSÄ OSOITTAA, KUINKA SUUREN OSAN RAKENNUKSEN SUURIMMAN KERROKSEN ALASTA SAA KAAVASSA LUKUMÄÄRÄLTÄÄN MAINITTUJEN KERROSTEN ALAPUOLELLA OLEVASTA TILASTA KERROSLUVUN ESTÄMÄTTÄ KÄYTTÄÄ KERROSALAAN LASKETTAVAKSI TILAKSI.
---	RAKENNUSALA.
t	RAKENNUSALA, JOLLE SAA SIJOITTAA TALOUSRAKENNUKSEN.
a	AUTON SÄILYTYS-PAIKAN RAKENNUSALA.
---	NUOLI OSOITTAA RAKENNUSALAN SIVUN, JOHON RAKENNUS ON RAKENNETTAVA KIINNI.
le	LEIKKI- JA OLESKELUALUEEKSI VARATTU ALUEEN OSA.
---	ISTUTETTAVA ALUEEN OSA.
---	ISTUTETTAVA PUURIVI.
---	KATU.
pp	JALANKULULLE JA POLKUPYÖRÄILYLLE VARATTU KATU.
s-2	SUOJELTAVA ALUE. ALUEEN PUUSTO JA MAASTOMUODOT TULEE SÄILYTTÄÄ SITEN, ETTÄ MAISEMAN LUONNE EI MUUTU.
2	TONTIN NUMERO.

AUTOPAIKKOJA ON TONTILLE VARATTAVA SEURAAVASTI:
KERROSTALOT: 1 AUTOPAIKKA KERROSALAN 85 M² KOHTI.

MIKKELI

ASEMAKAAVA /
ASEMAKAAVAN MUUTOS

1:1000

ASEMAKAAVAN MUUTOS KOSKEE:

9. KAUPUNGINOSAN (LÄHEMÄEN)
KORTTELIN 117 TONTTIA N:o 2,
KORTTELIN 118 TONTTIA N:o 2
JA KATUALUETTA

KAAVOITUSALOITE 29.3.1985
KAAVOITUSPÄÄTÖS 10.6.1985

NÄHTÄVILLÄ 23.8.1985 - 5.9.1985
.19 - .19

POHJAKARTTA TÄYTTÄÄ ASETUKSEN
N:o 493/1.7.1982 VAATIMUKSET
MIKKELI 5.8.1985
AR. KAUPUNGINGEODEETTI Matti Lehtinen

KAUPUNGINVALTUUSTO HYV. § 321 7.10.1985
MIKKELI .19
KAUPUNGINSIHTEERI
YMPÄRISTÖMINISTERIÖ
EI ALISTETA.

MIKKELIN KAUPUNKI
TEKNINEN VIRASTO
KAAVOITUS-JA TALON-
SUUNNITTELUOSASTO
LAAT. PR PIIRT. TH TARK. MUUTOS

LAIVOIMAINEN .19
PIIRRETTY
AJANTASAKARTALLE 7.11.1985
HAKEMISTOKARTALLE 7.11.1985

MIKKELI 12.8.1985
KAAVOITUSARKKITEHTI KAUPUNGINARKKITEHTI

NUMERO
437