

HIRVINIEMEN RANTAKAAVA

1:4000

Kunta: Pielavesi

Kylät: Kotaniemi ja Kuivaniemi

Tilat: Hirviniemi RN:o 7:8 ja Kuusisalo RN:o 1:27

Merkintöjen selitykset ja rantakaavamääräykset:

6 m sen kaava-alueen ulkopuolella oleva viiva, mitä vahvistaminen koskee

=====

Korttelin tai alueen raja

Ohjeellinen alueen raja

=====

Ohjeellinen rakennuspaikan raja

Muu ohjeellinen raja kuin rakennuspaikan raja

Eri kaavamääräysten alaisten alueen osien välinen raja ja ulkoinen rakennusraja

3

Korttelin numero

5

Rakennuspaikan numero

I

Roomalainen numero, mikä osoittaa rakennusten suurimman sallitun kerrosluvun

RA

Loma-asuntoalue

Rakennuspaikalle saa rakentaa yhden loma-asunnon talousrakennuksineen ja saunan. Erillisten rakennusten lukumäärä saa olla enintään kolme ja niiden yhteenlaskettu kerrosala enintään 120 m².

Rakennuspaikkojen lukumäärää kaavassa osoitetusta ei saa ylittää.

Rakennusten ulkosivumateriaalin tulee olla puuta ja ulkoverit tummansävyisiä.

Peltikattoja ja kirkkaita kateaineita ei saa käyttää.

Rakennuspaikan rakentamaton osa on säilytettävä luonnonmukaisessa kunnossa. Tälle alueelle ei saa rakentaa muita rakennuksia kuin enintään 15 k-m² käsittävän saunan ja senkin vähintään 15 m etäisyydelle rantaviivasta.

M

Metsätalousalue

Alueelle saa rakentaa ainoastaan metsätaloudessa tarvittavia rakennuksia. Rakennuspaikan pinta-alan tulee olla vähintään 2 ha.

=====

Ohjeellinen tiealue

värit tummansävyisiä.

Peltikattoja ja kirkkaita kateaineita ei saa käyttää.

Rakennuspaikan rakentamaton osa on säilytettävä luonnonmukaisessa kunnossa. Tälle alueelle ei saa rakentaa muita rakennuksia kuin enintään 15 k-m² käsittävän saunan ja senkin vähintään 15 m etäisyydelle rantaviivasta.

M

Metsätalousalue

Alueelle saa rakentaa ainoastaan metsätaloudessa tarvittavia rakennuksia. Rakennuspaikan pinta-alan tulee olla vähintään 2 ha.

Ohjeellinen tiealue


Ohjeellinen venevalkama


Koko rantakaava-alueelle ei saa rakentaa vesikäymälää. Jätevesiä ei saa laskea järveen tai imeyttää maahan 15 m lähempänä rantaviivaa tai naapurin rajaa. Lahoavat jätteet on kompostoitava.

Kuusankoskella 29. päivänä toukokuuta 1981

Aaro Eerolainen
Aaro Eerolainen
dipl.ins.

△ 63 M 4022

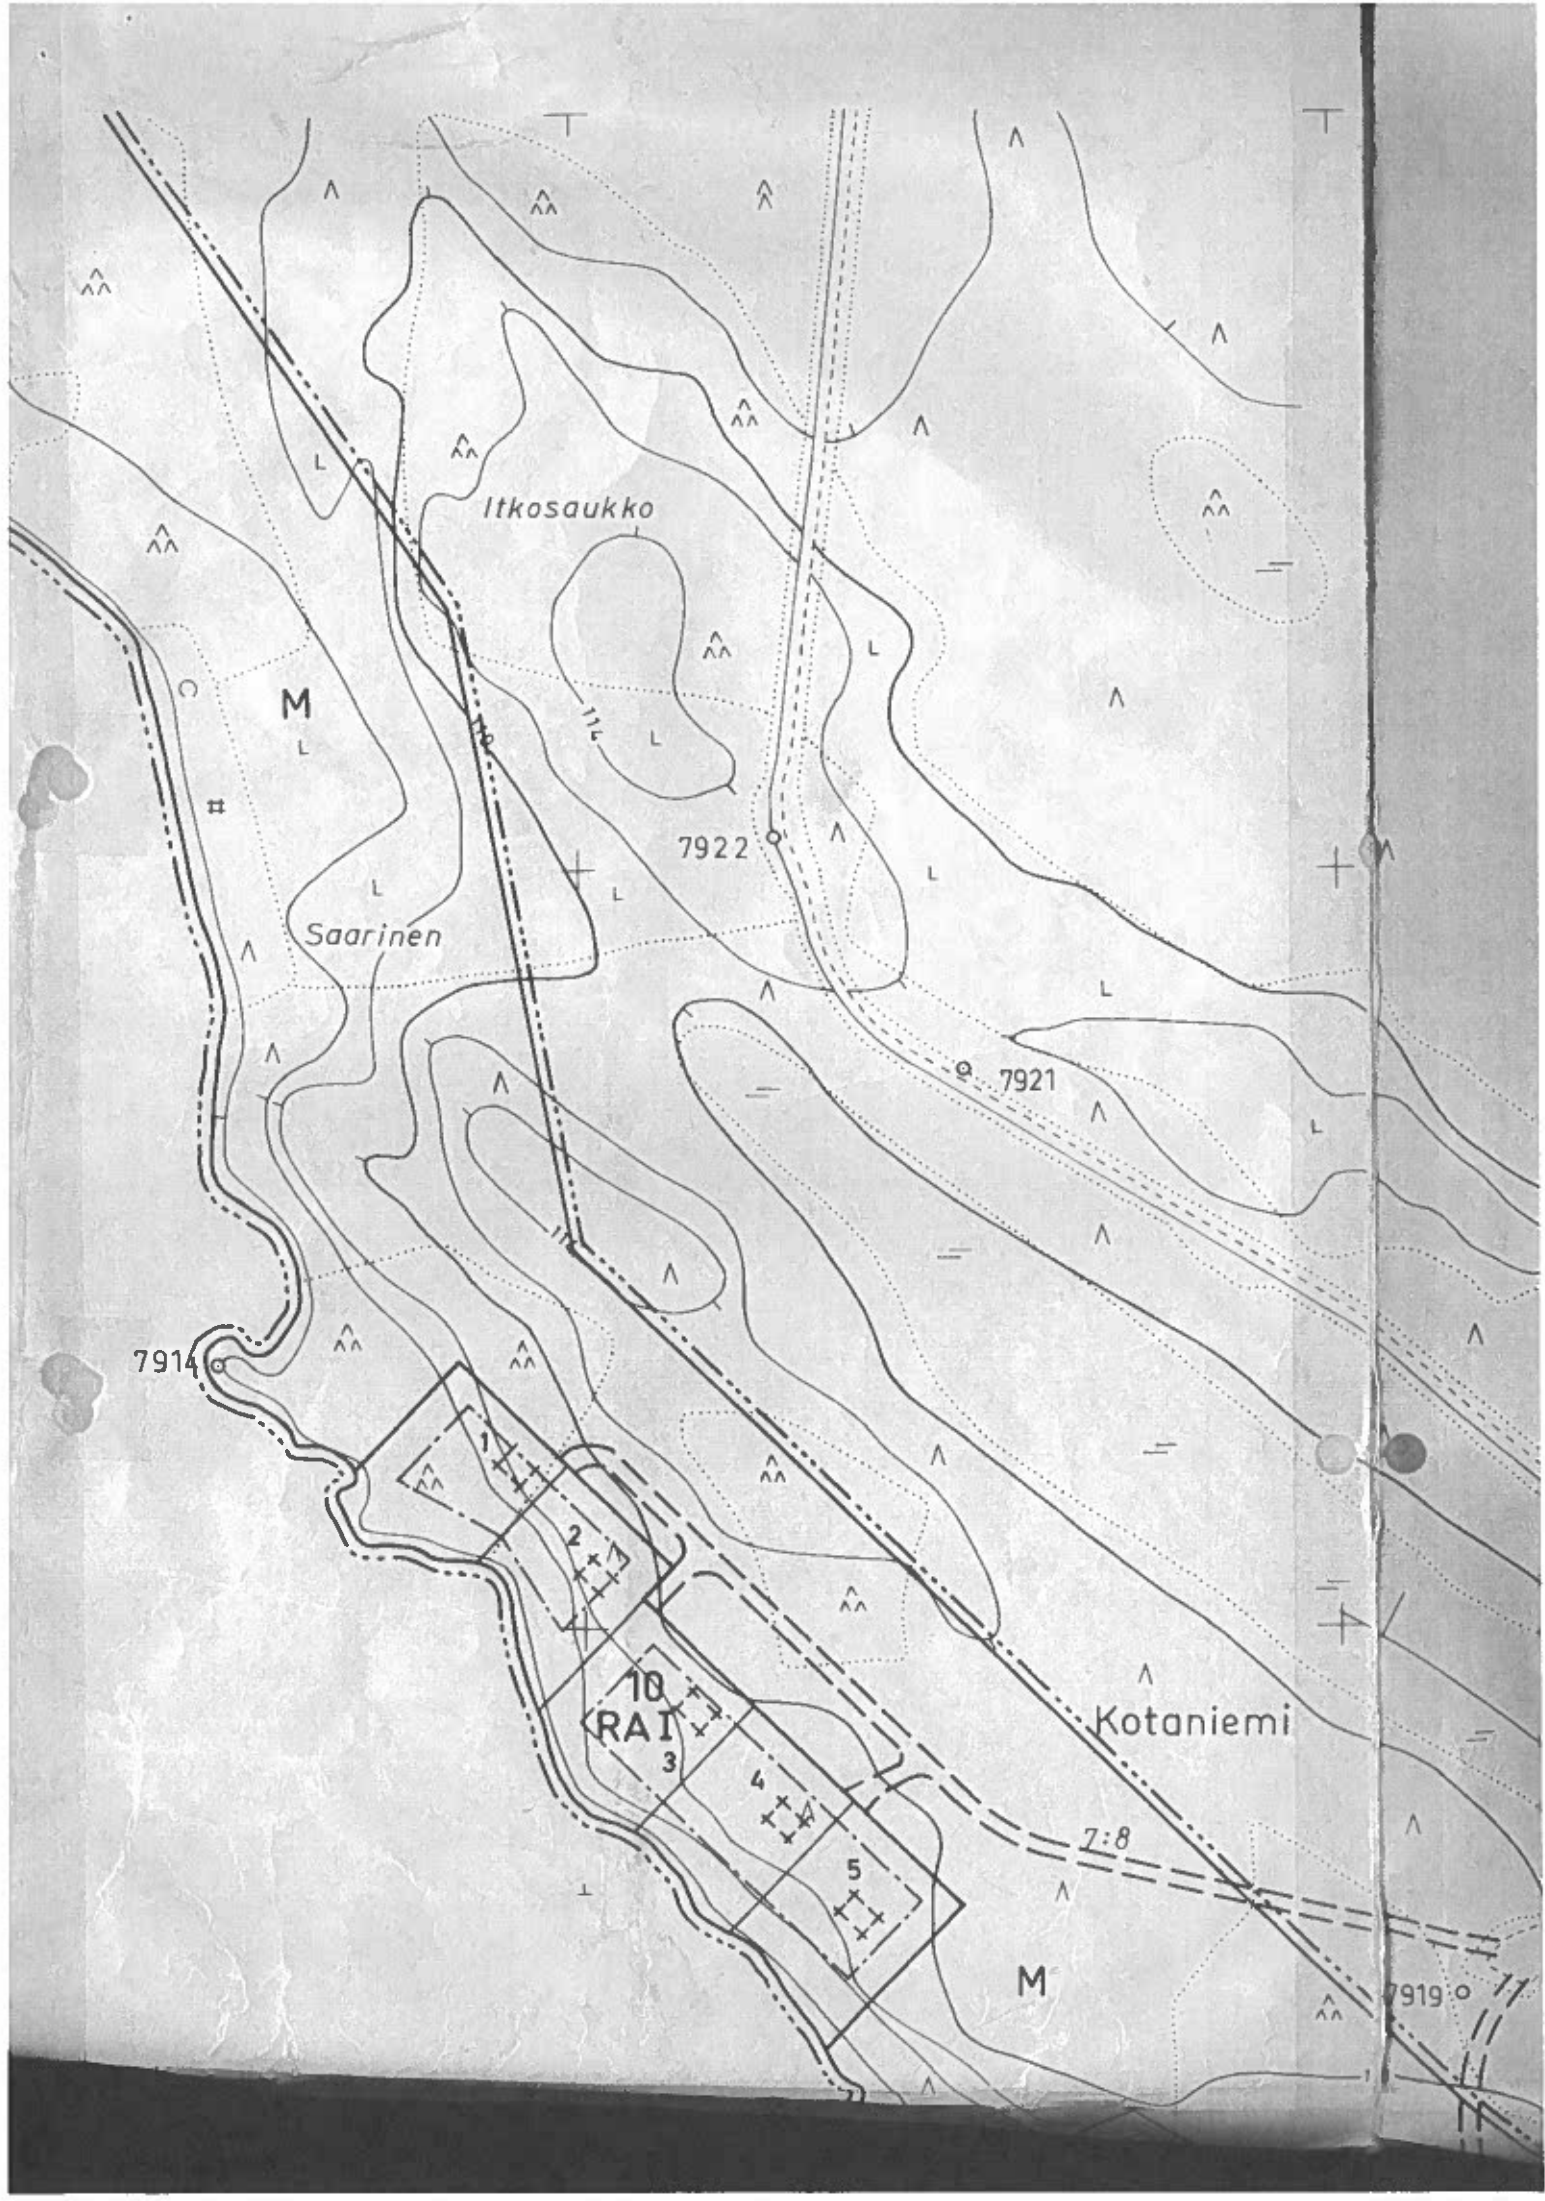

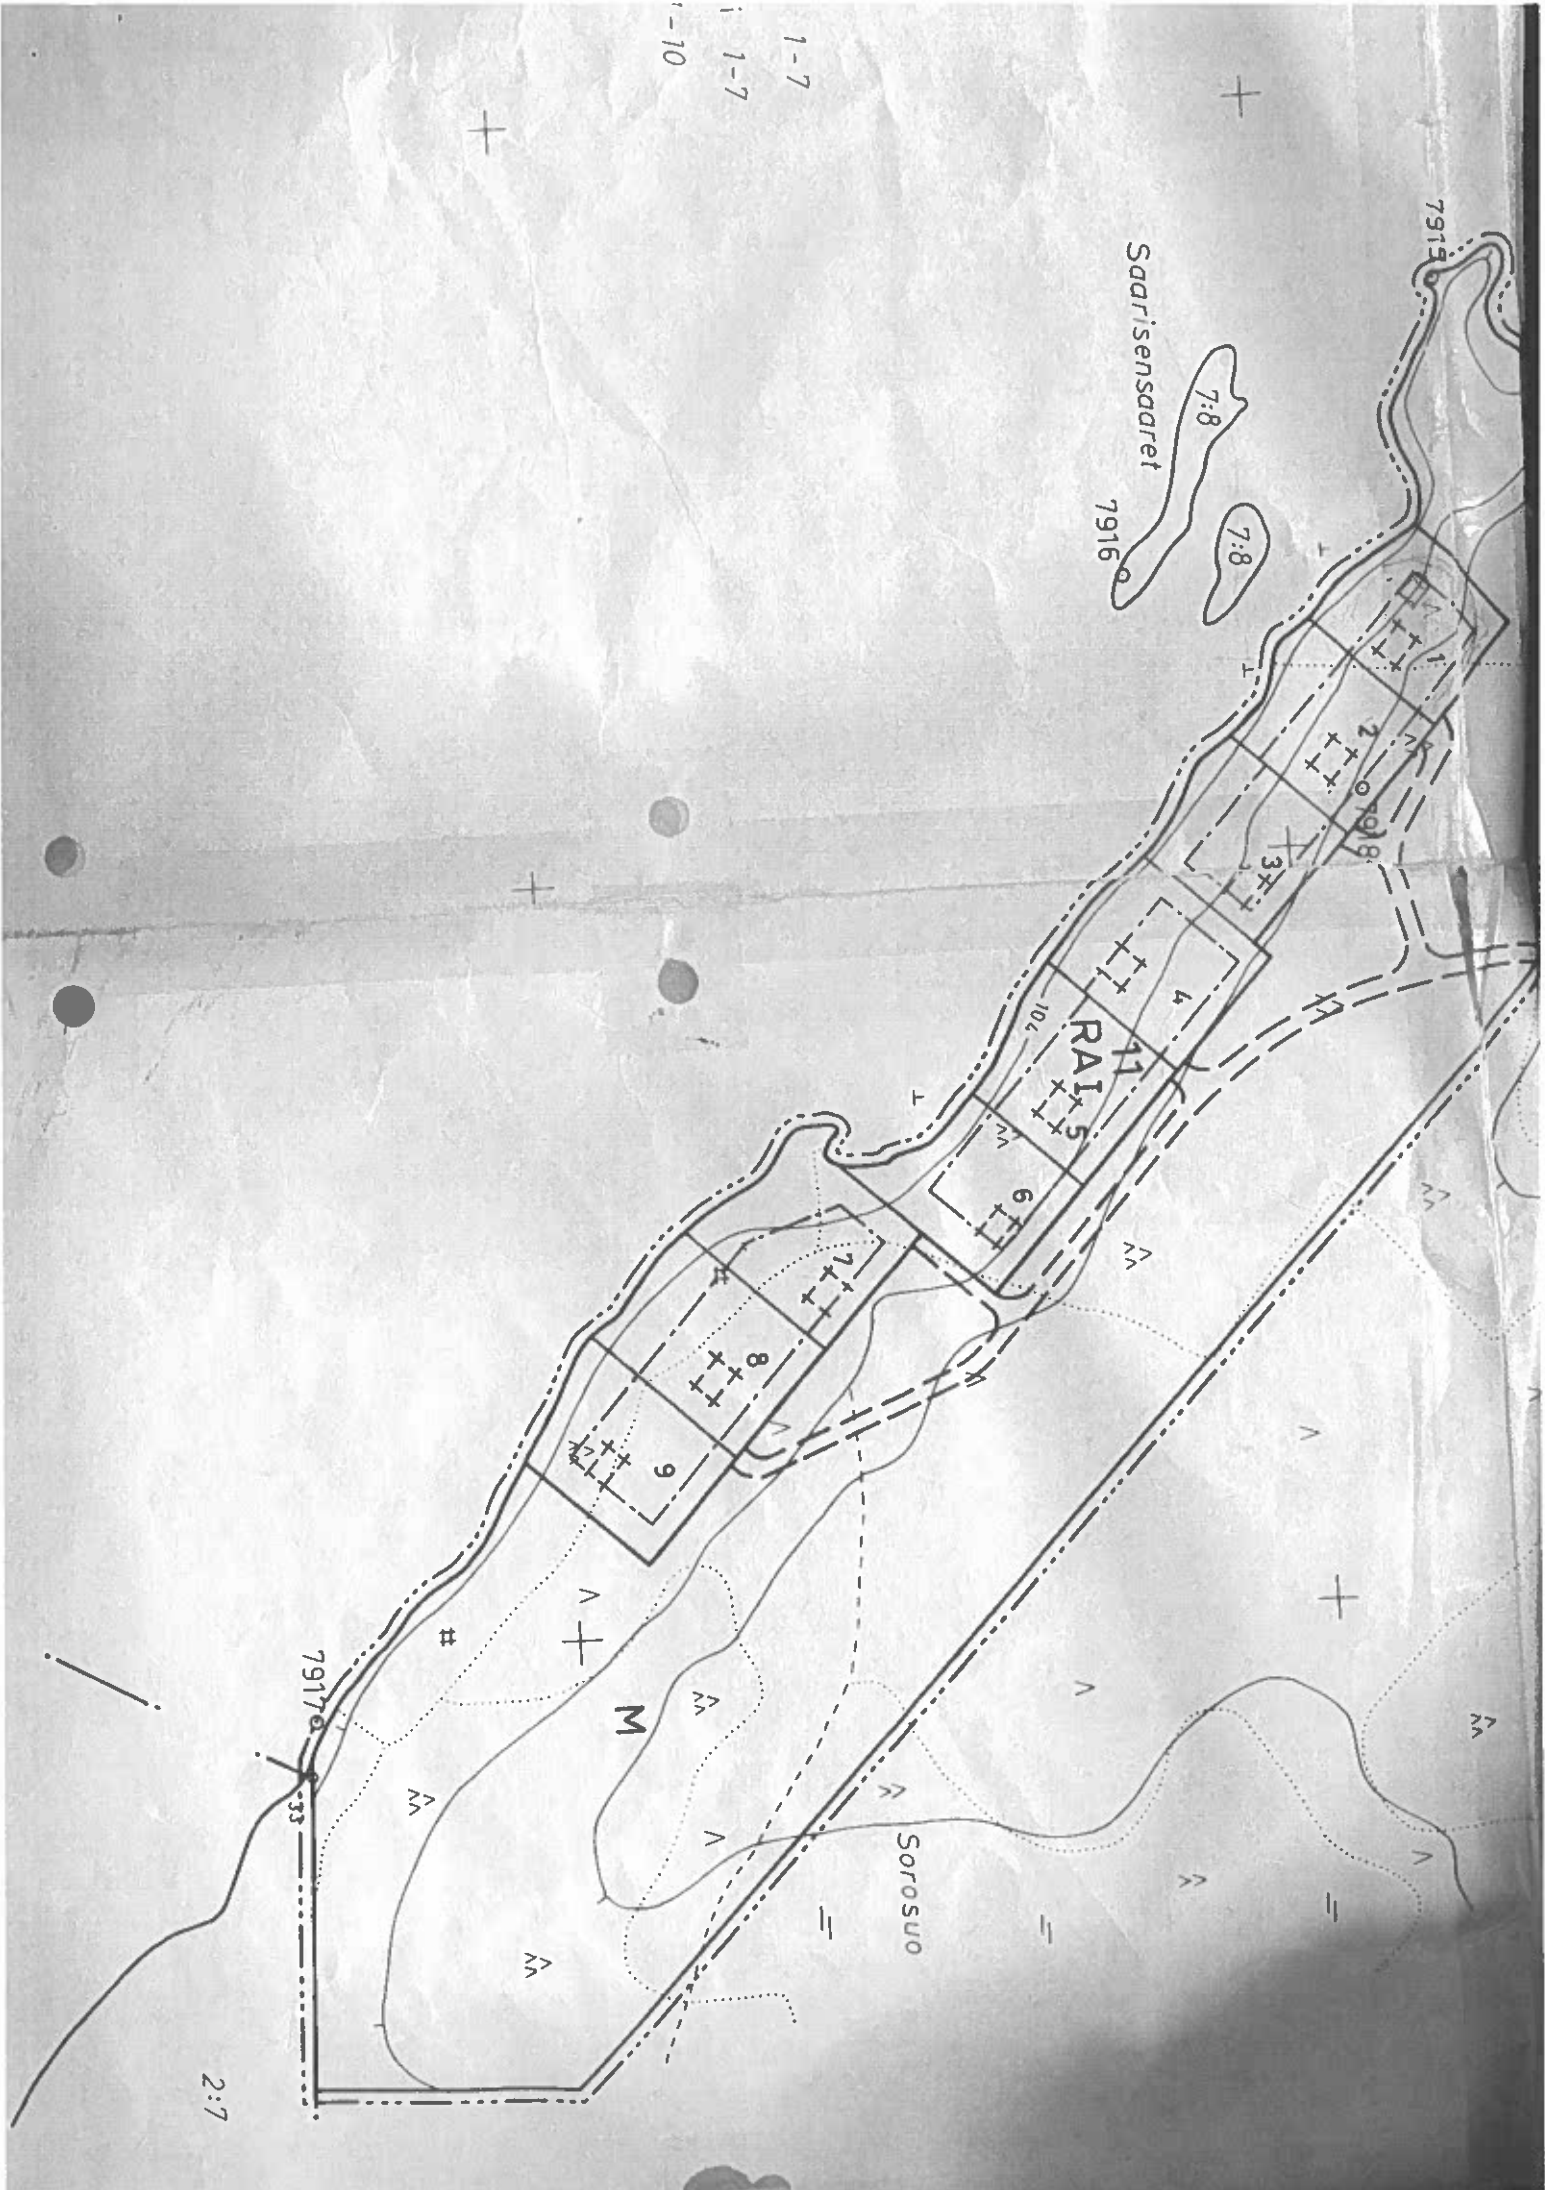

1-7
1-7
1-10

Saarisensaaret

7:8
7:8


7916

RAI


Sorosuo

79170

2:7

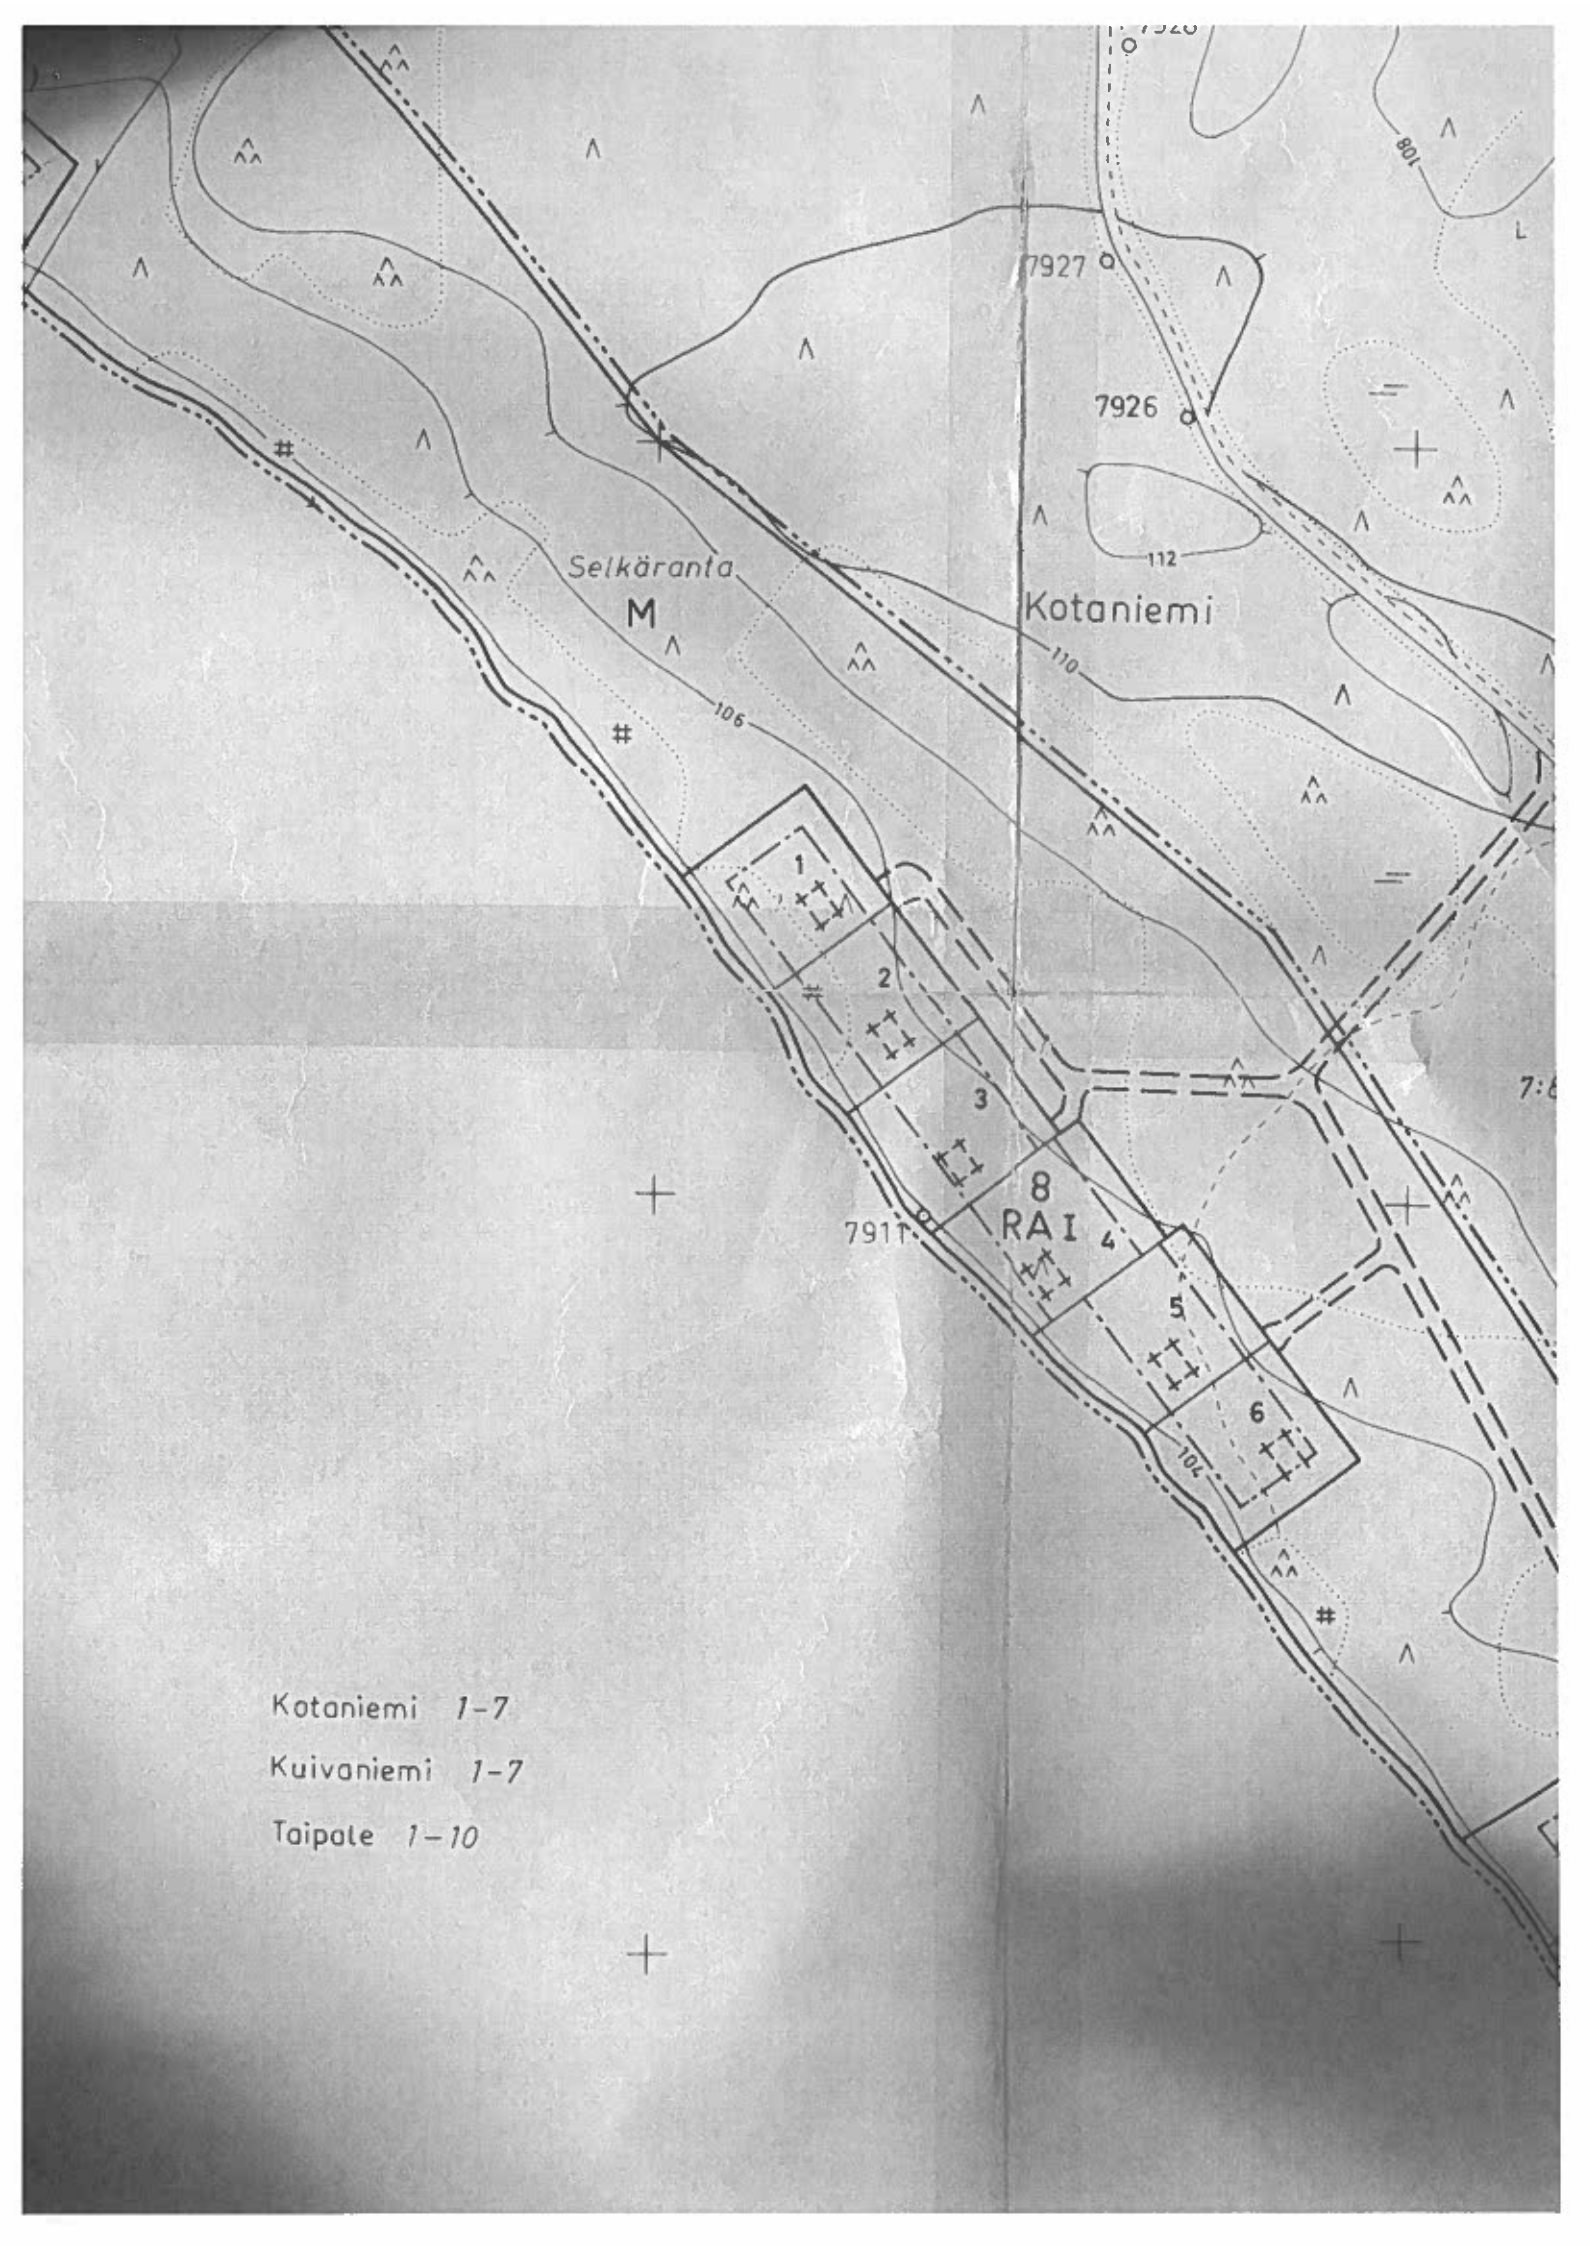

Kotaniemi 1-7
Kuivaniemi 1-7
Taipale 1-10

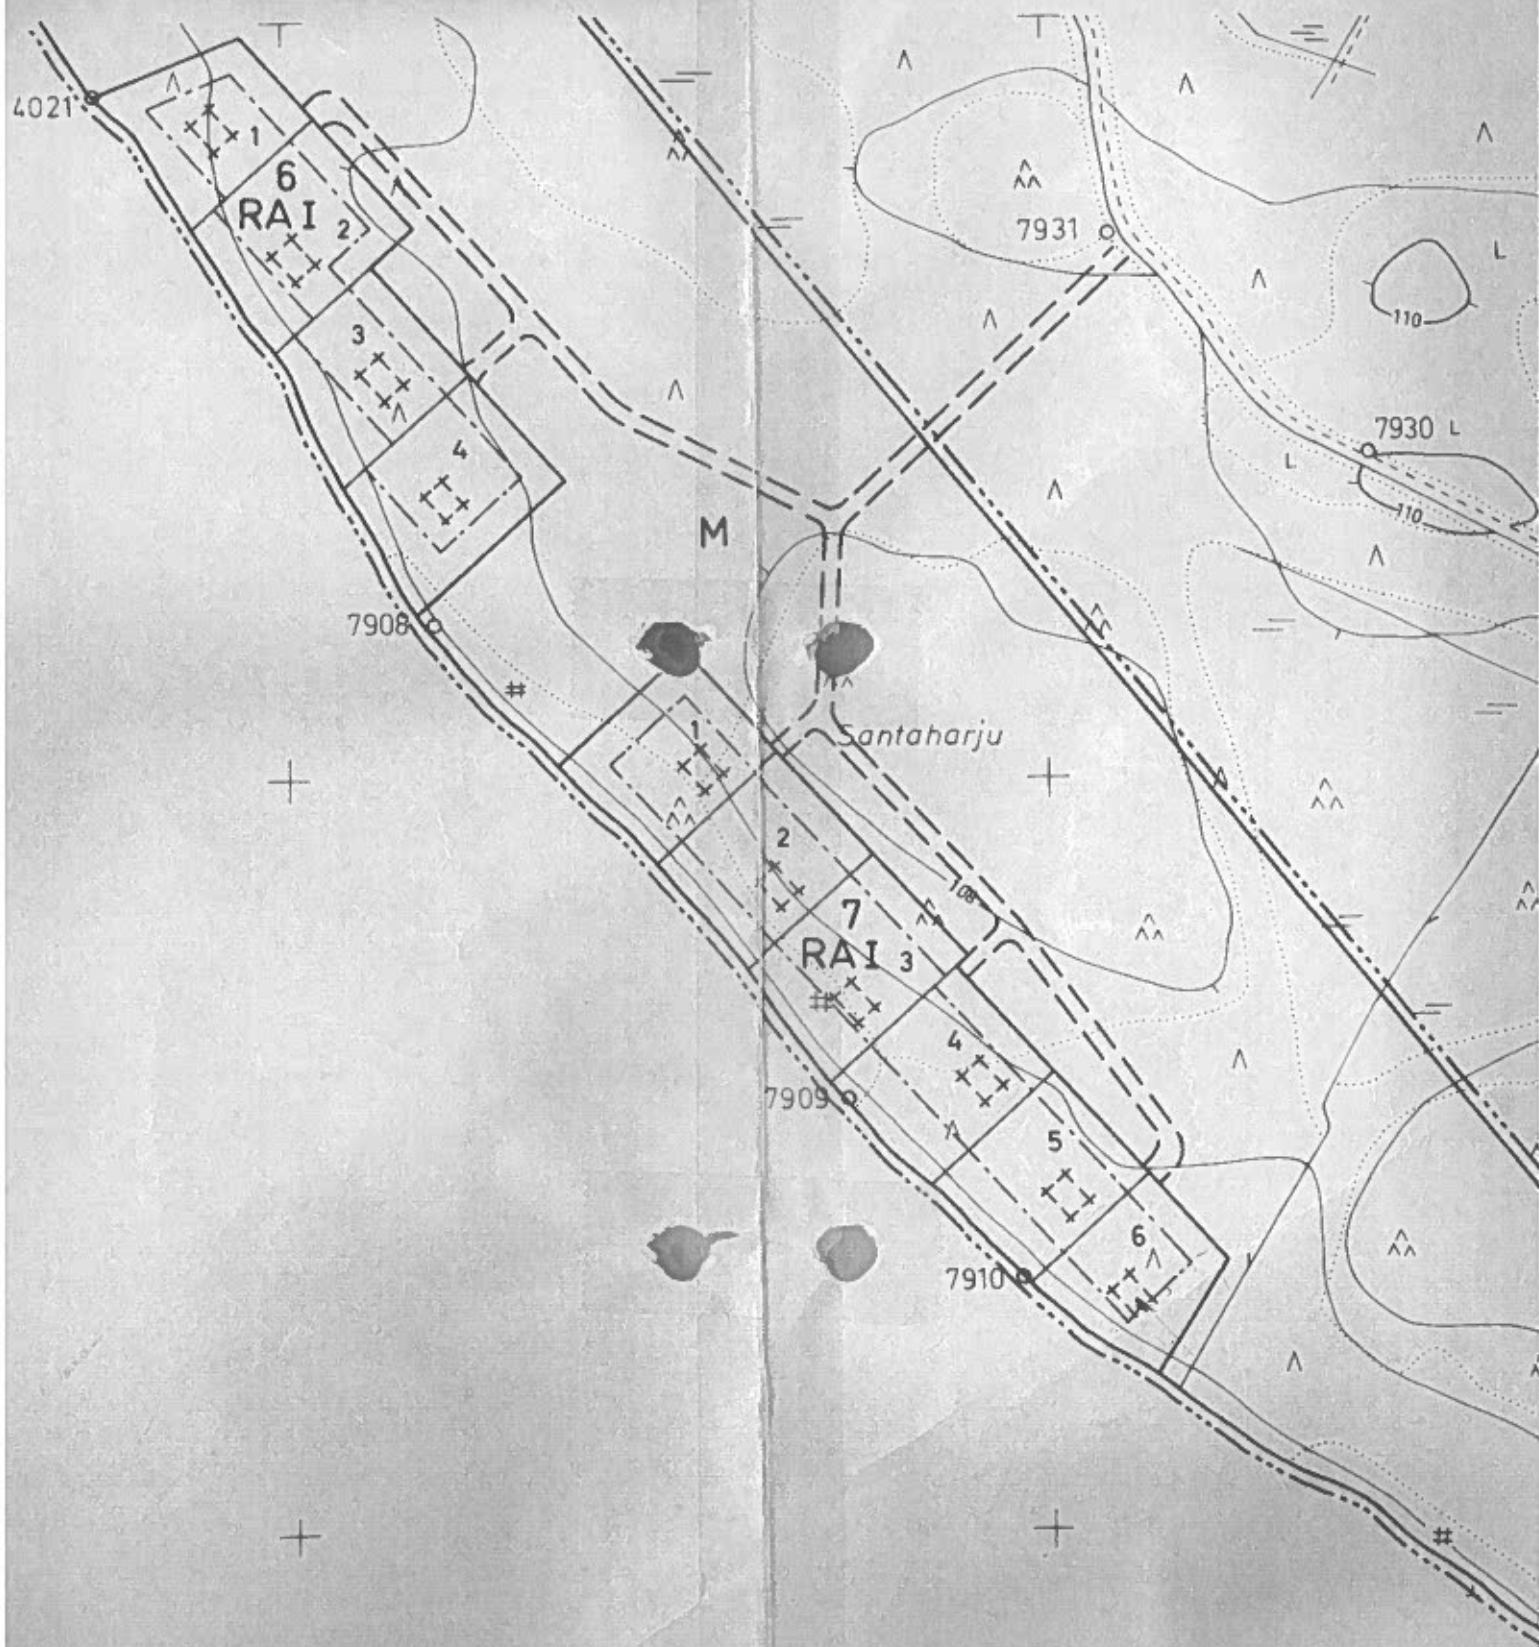

Kusiainen

Levänsaari

1:23

7946

M

100


RAI

7943

Sysmäniemi

RAI

1:27

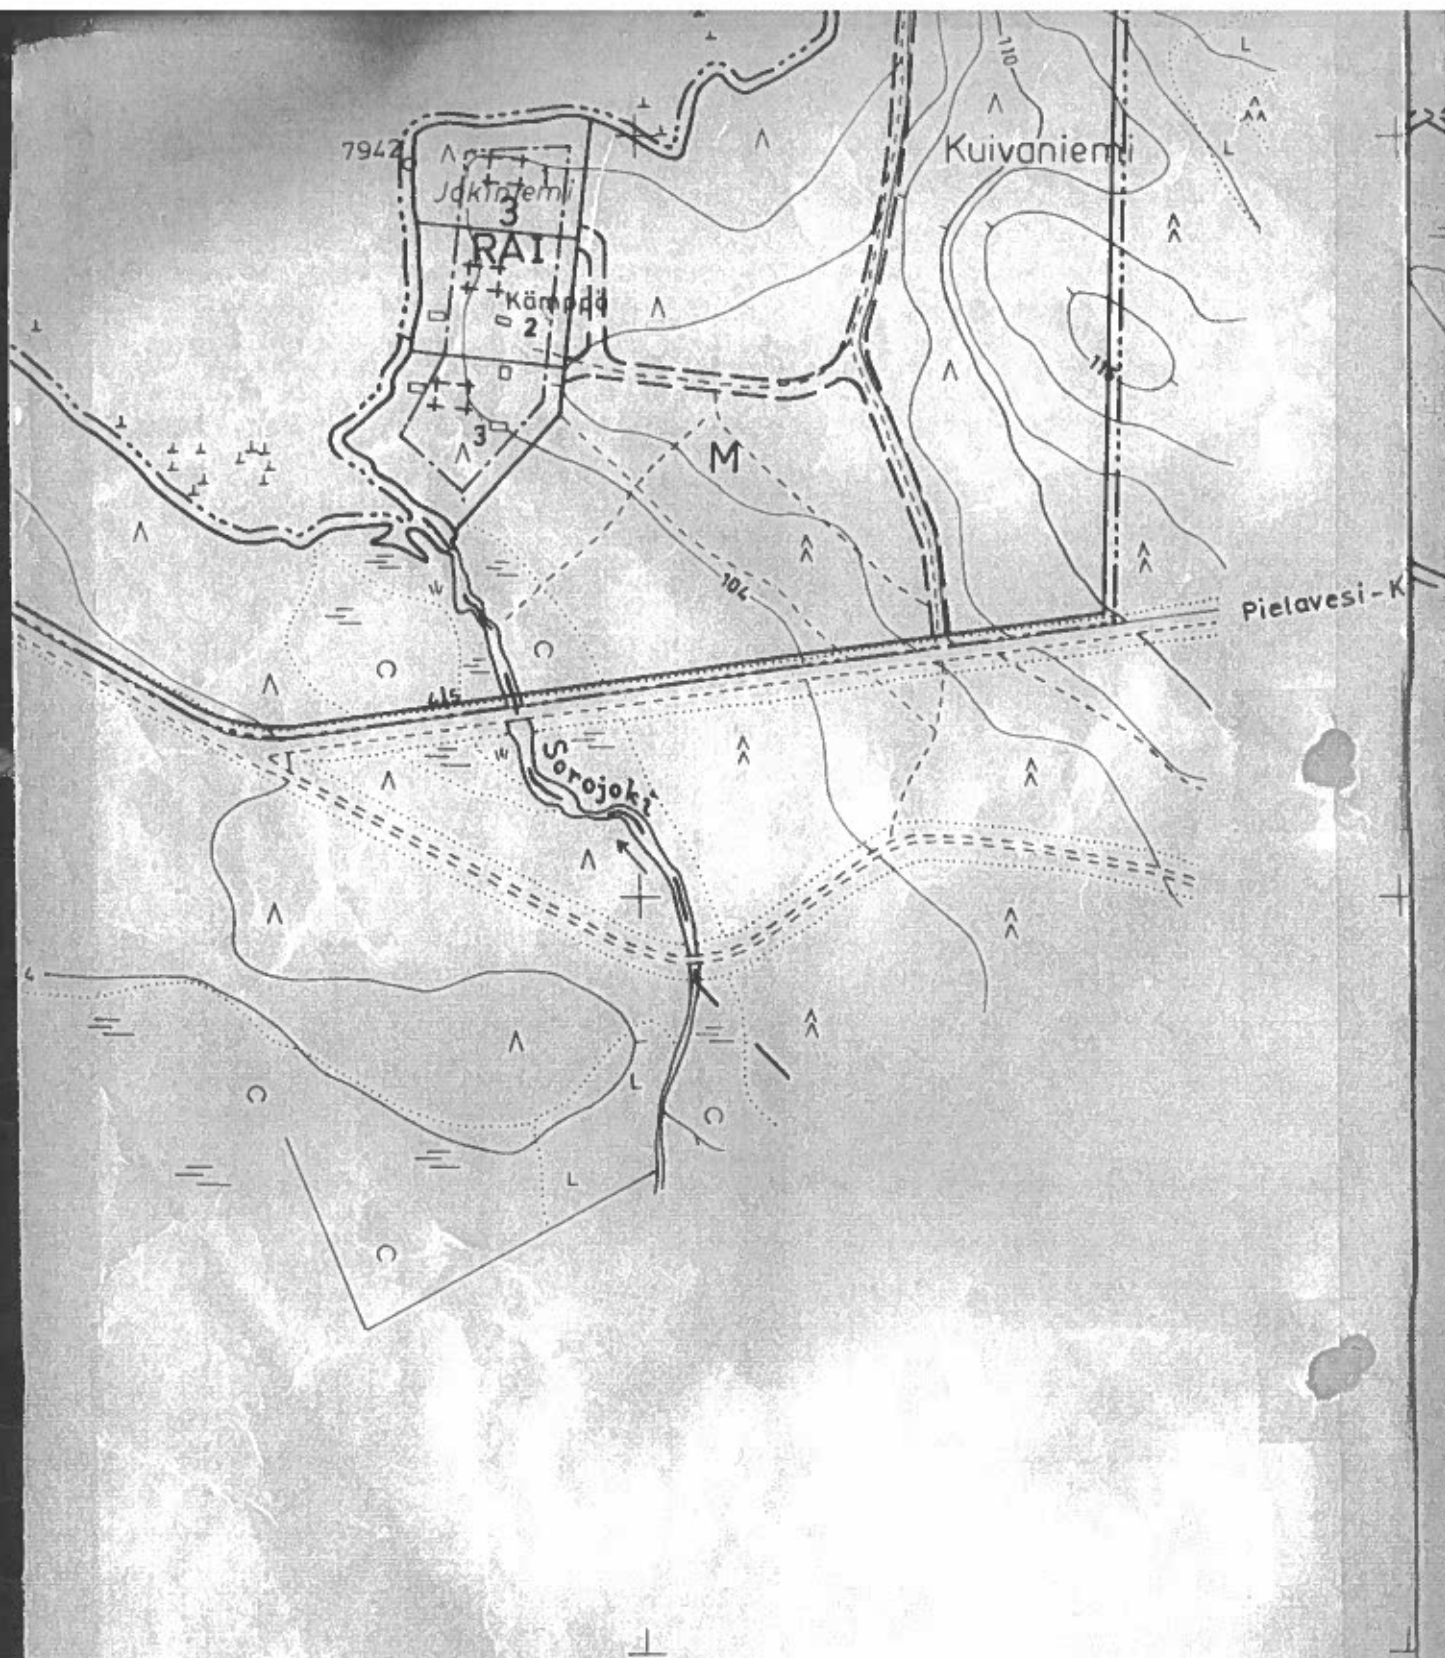

RANTAKAAVAN POHJAKARTTA 1:4000

KUNTA *PIELAVESI*

KYLÄT *KOTANIEMI ja KUIVANIEMI*

TILAT *HIRVINIEMI RN:o 7:8*
KUUSISALO RN:o 1:27

LÄÄNI *KUOPION LÄÄNI*

KARTAN LAATIJA *KYMI KYMMENE OY*

ILMAKUVAUS 1964

KARTOITUS 1979

KARTOITUSMENETELMÄ *STEREOKARTOITUS ja KENTTÄ*

KOORDINAATTIJÄRJESTELMÄ *KKJ*

KORKEUSJÄRJESTELMÄ

KARTTA HYVÄKSYTTY 29.8.1980

(MMH:n kirje n:o 493/2865)

Aarne Verio
AARNE VERIO

