


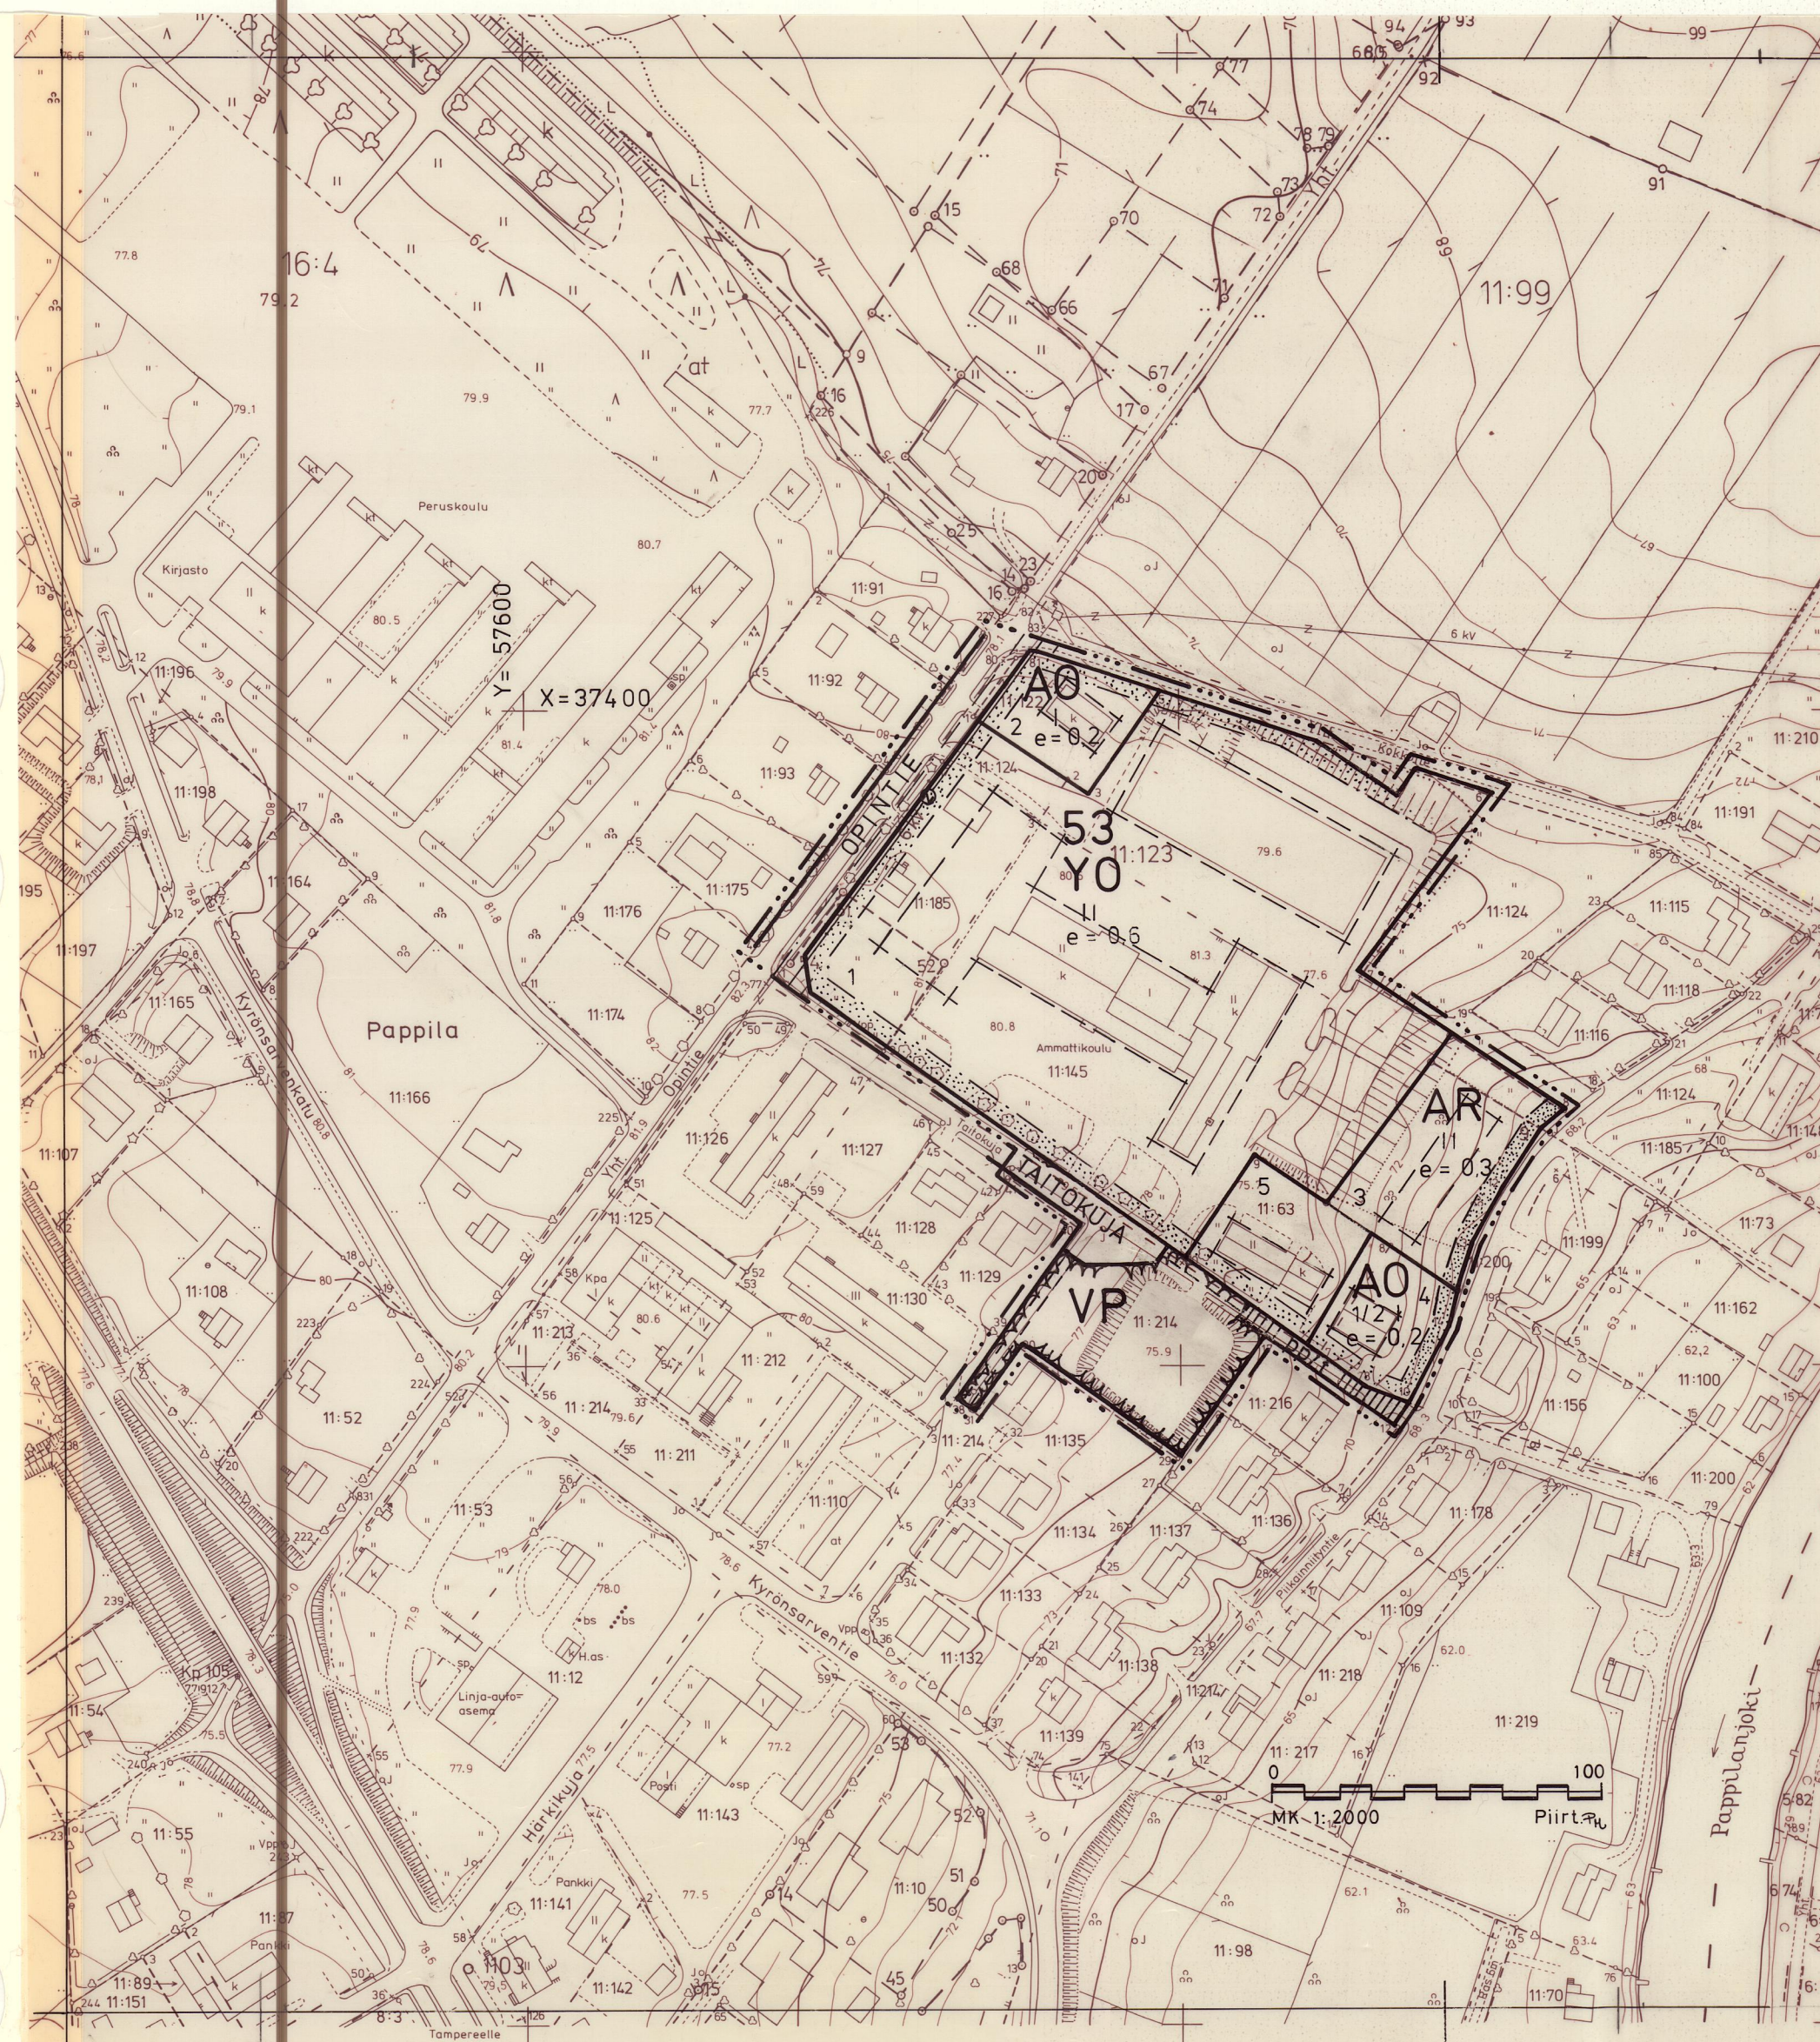


HÄMEENKYRÖ KIRKONSEUTU

Rakennuskaavan muutos, joka koskee korttelia 53 ja siihen liittyviä puisto- ja tiealueita.
Rakennuskaavan muutoksella muodostuvat kortteli 53 ja puisto- ja tiealueita.

MERKINNÄT JA MÄÄRÄYKSET

- | | |
|---------|--|
| AR | Rivitalojen ja muiden kytkettyjen asuinrakennusten korttelialue. |
| AO | Erillispientalojen korttelialue. |
| YO | Opetustoimintaa palvelevien rakennusten korttelialue. |
| ---- | 3 m sen kaava-alueen ulkopuolella oleva viiva, jota vahvistaminen koskee. |
| ---- | Korttelin, korttelinosan ja alueen raja. |
| ---- | Eri kaavamääräysten alaisten alueenosien välinen raja. |
| ---- | Ohjeellinen eri kaavamääräysten alaisten alueenosien välinen raja. |
| ---- | Ohjeellinen rakennuspaikan raja. |
| 53 | Korttelin numero. |
| 1 | Rakennuspaikan numero. |
| OPINTIE | Rakennuskaavatien, torin tai puiston nimi. |
| e=0,2 | Tehokkuusluku eli kerrosalan suhde rakennuspaikan pinta-alaan. |
| II | Roomalainen numero osoittaa rakennusten, rakennuksen tai sen osan suurimman sallitun kerrosluvun. |
| 1/2 I | Murtoluku roomalaisen numeron edessä osoittaa, kuinka suuren osan rakennuksen suurimman kerroksen alasta saa kaavassa lukumäärältään mainittujen kerrosten alapuolella olevasta tilasta kerrosluvun estämättä käyttää kerrosalaan laskettavaksi tilaksi. |
| VP | Puisto |
| ---- | Sähkölinjaa varten varattu alueen osa. |

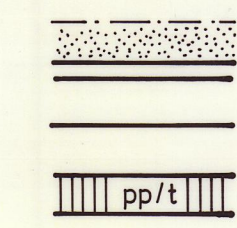

Istutettava alueen osa.
Rakennuskaavatie.
Jalankululle ja polkupyöräilylle varattu tie, jolla rakennuspaikalle ajo on sallittu.
Autopaikkojen vähimmäismäärät YO-korttelialueella:
1 ap 5 toimihenkilöä kohti
sekä lisäksi 1 ap jokaista viittä 18 v. täyttäneitä opiskelijaa kohti.
AO- ja AR-korttelialueella:
1 ap/asunto

KAAVOITUS- JA MITTAUSTOIMISTO 6.1.1988

J. Anttila
Jorma Anttila
Kaavoitusinsinööri

Turun ja Porin lääninhallitus vahvistanut päätöksellä n:o 889 syyskuun 6 päivänä 1988

Hämeenkyrön kunnanvaltuusto on hyväksynyt tämän rakennuskaavan muutoksen 28/3 1988 20 §

Vesa Perälä
Vesa Perälä
Kunnansihteeri

Tämän rakennuskaavan muutoksen pohjakartta täyttää asetuksen 493/82 vaatimukset

Markku Tarkkio
Markku Tarkkio
Maanmittausteknikko