


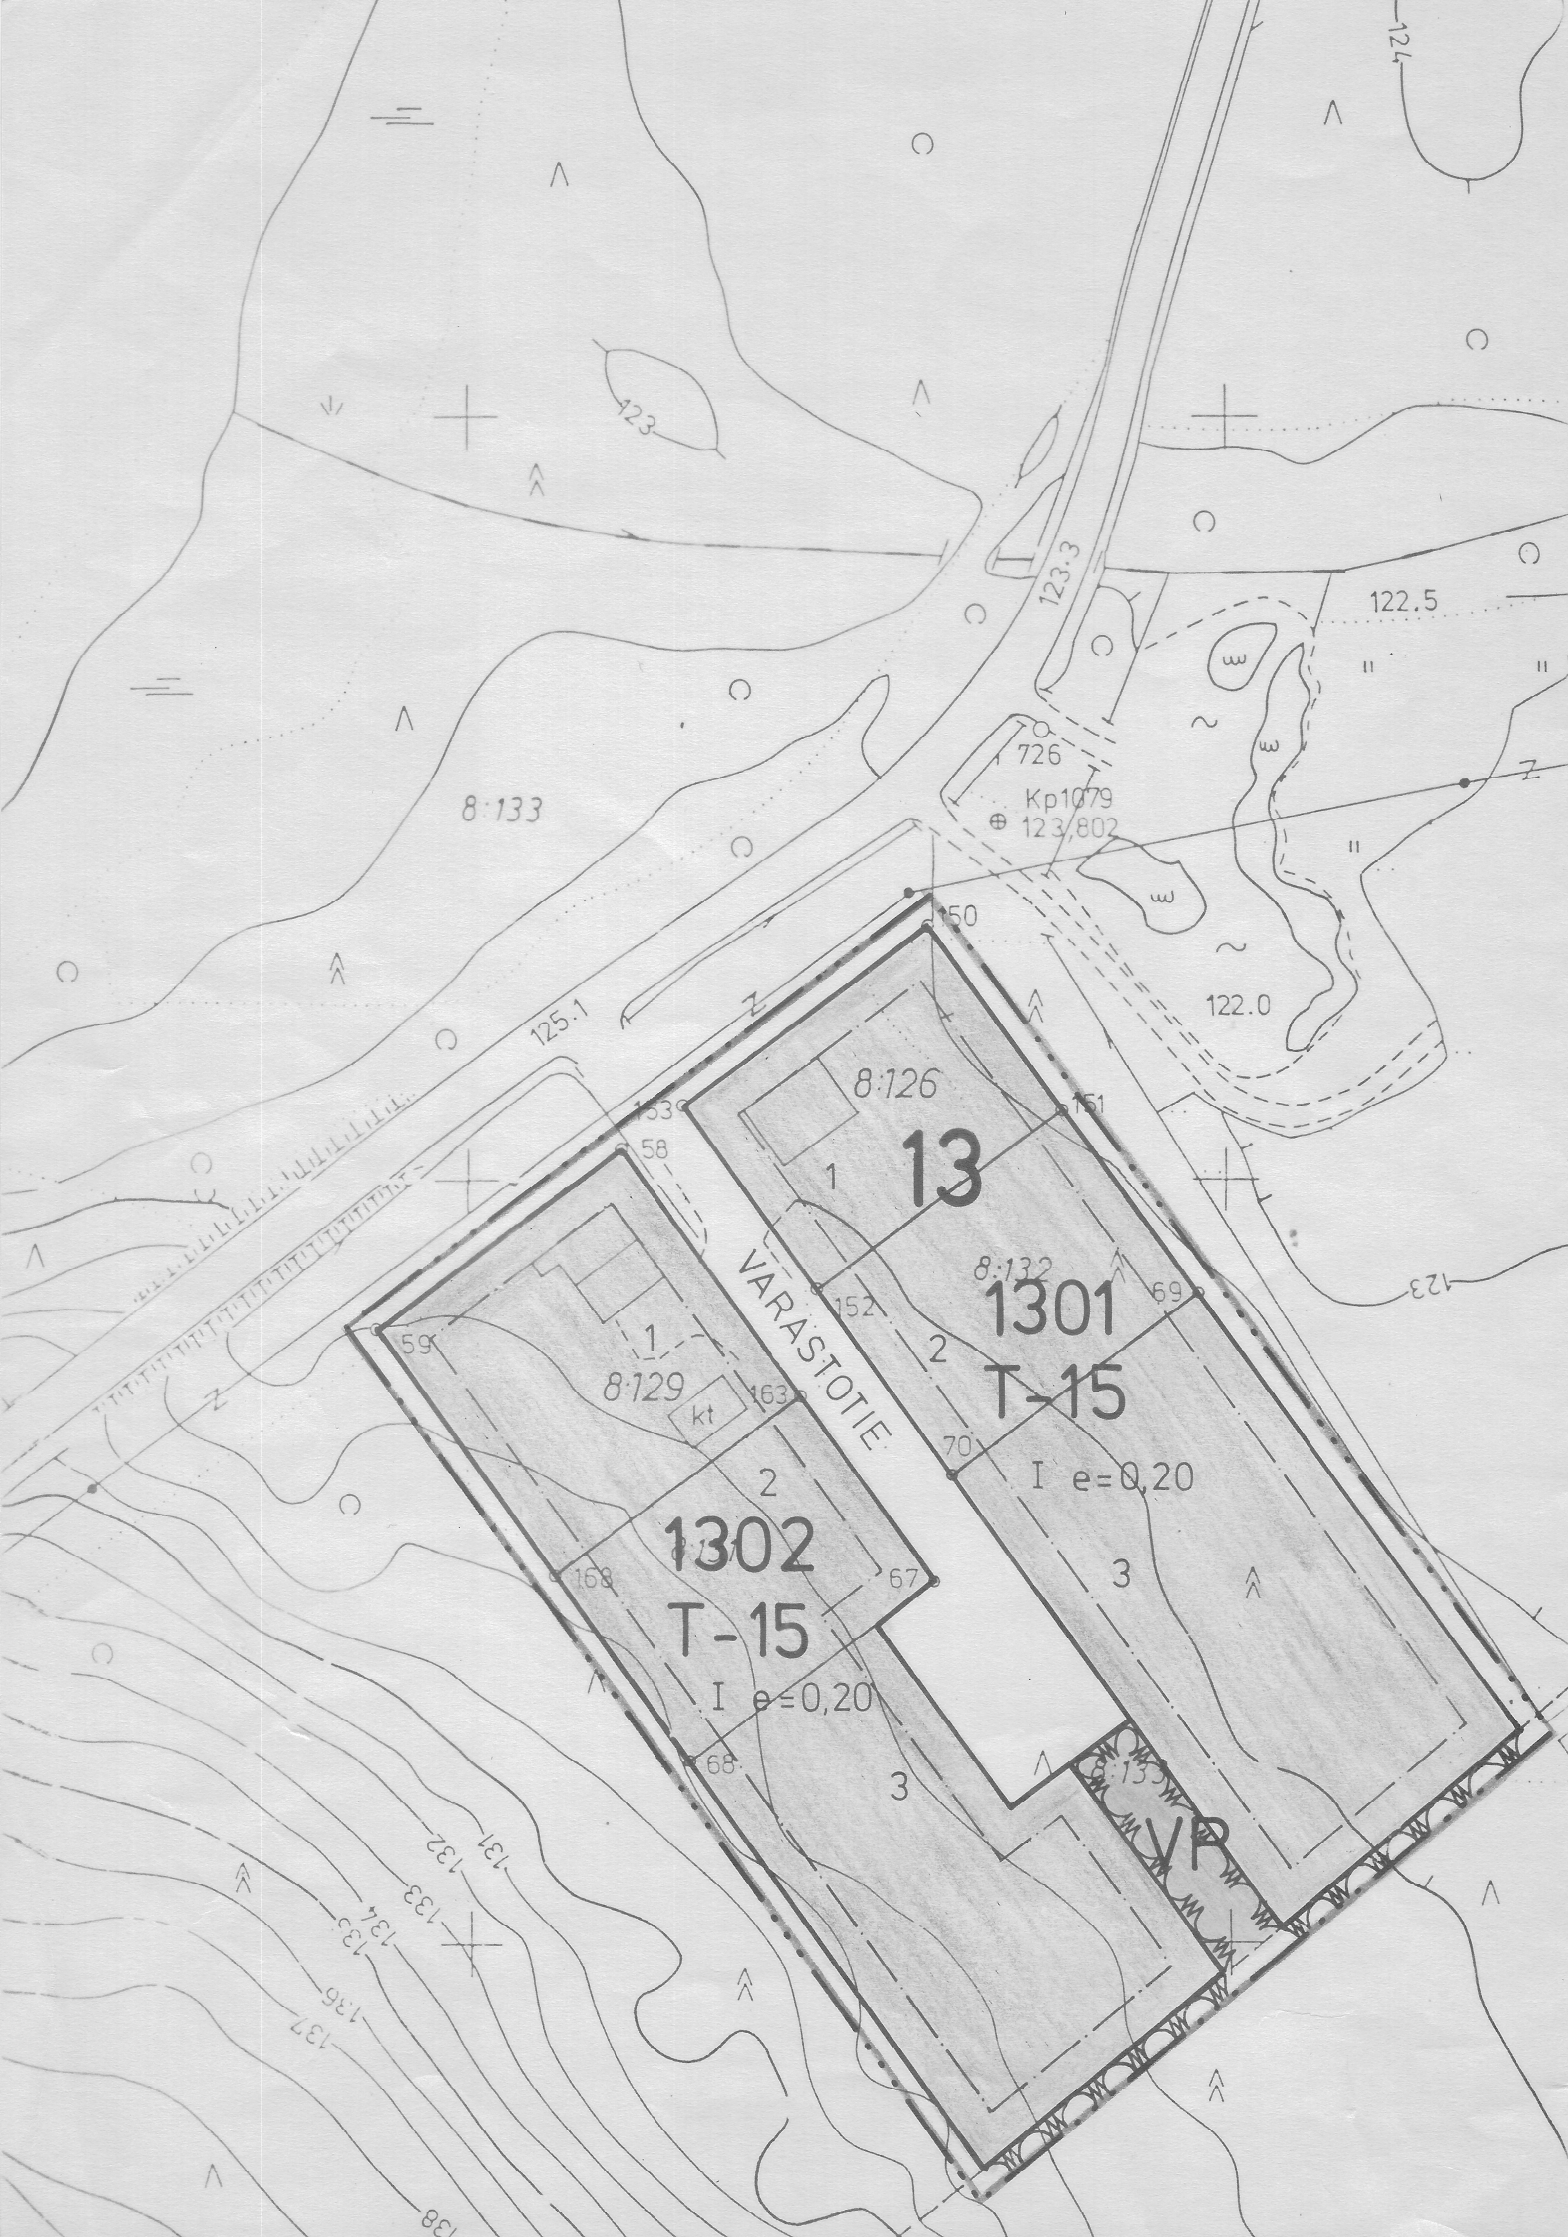

MERKKIEN SELITYKSET JA ASEMAKAAVAMÄÄRÄYKSET:
3 m sen kaava-alueen ulkopuolella oleva viiva, jota Vahvistaminen koskee.
Korttelin, korttelinosan ja alueen raja.
Eri kaavamääräysten alaisten alueenosien välinen raja.
Ohjeellinen tontin raja.

- 13

1301

2

VARASTOTIE

I

e=0,20
- T-15

VP
-
- Kaupunginosan numero.
- Korttelin numero.
- Tontin numero.
- Kadun nimi.
- Roomalainen numero osoittaa rakennusten, rakennuksen tai sen osan suurimman sallitun kerrosluvun.
- Tehokkuusluku eli kerrosalan suhde tontin pinta-alaan.
- Rakennusala.
- Yhdistettyjen teollisuus- ja varastorakennusten korttelialue.
- Puisto.

SUONENJOKI

13 . kaupunginosa

Asemakaava koskee: kortteleita 1301 ja 1302 sekä puistoaluetta

Kaupunginvaltuusto on kokouksessaan 24.2.1986 §:n 36 kohdalla hyväksynyt tämän asemakaavan. Suonenjoki . .198 Virallisesti:	Vahvistettu lääninhallituksessa 23.5.1986 Säilytysnumero 1/13
SUONENJOEN KAUPUNGIN KAAVOITUS-,KIINTEISTÖ-JA MITTAUSOSASTO Pohjakartta on laadittu 24.6.1982 annetussa kaavoitusmittausasetuksessa säädetyllä tarkkuudella. Asemakaava laadittu 29.11.1985 Mittakaava 1:1000	
Kiinteistöinsinööri <i>Veijo Turkki</i>	