




MERKINNÄT JA RAKENNUSKAAVAMÄÄRÄYKSET:

- AR Rivitalojen ja muiden kytkettyjen asuinrakennusten korttelialue.
- AO Erillispientalojen korttelialue.
- AL Asuin-, liike- ja toimistorakennusten korttelialue.
- YH Hallinto- ja virastorakennusten korttelialue.
- 3 m sen kaava-alueen ulkopuolella oleva viiva, jota vahvistaminen koskee.
- Korttelin, korttelinosan ja alueen raja.
- Eri kaavamääräysten alaisten alueenosien välinen raja.
- Tontin raja.
- 26 Korttelin numero.
- 3 Tontin numero.
- II Roomalainen numero osoittaa rakennusten, rakennuksen tai sen osan suurimman sallitun kerrosluvun.
- e 0,20 Tehokkuusluku eli kerrosalan suhte tontin pinta-alaan.
- Rakennusala.
- ajo Alueella oleva ajoyhteys.
- nä Yleisen tien näkemäalueeksi varattu alueen osa.
- Viemäriä varten varattu alueen osa.
- Ajoneuvoliittymän likimääräinen sijainti.

VEHMERSALMEN KUNTA
RAKENNUSKAAVAN MUUTOS
KUNNANVIRASTON KORTTELIALUE

Rakennuskaavan muutos koskee korttelia 26.
Rakennuskaavan muutoksella muodostuu kortteli 26.

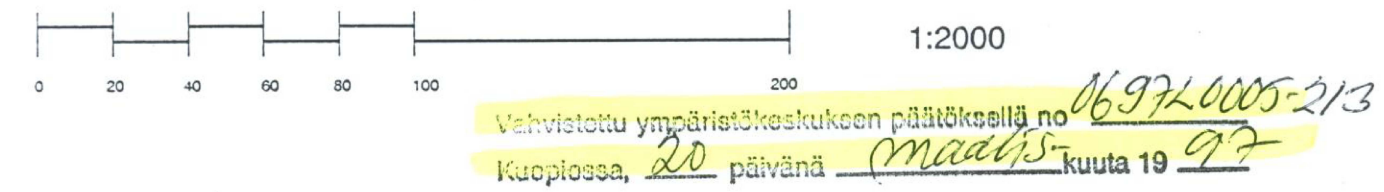

Kuopiossa 14.3.1996
Hannu Koskinen
dipl.ins.
Sylvia Hassinen
Ympäristöinsinööri

Kunnanvaltuusto on kokouksessaan 24.6.1996 40 §:n kohdalla hyväksynyt tämän rakennuskaavan.

Vehmersalmella 31.12.1996

Kunnansihteeri Aina Väinänen

VEHMERSALMEN KUNTA		Nähtävillä	Luonnos 8.1.-29.1.1996 RakA 154 §)
RAKENNUSKAAVAN MUUTOS KUNNANVIRASTON KORTTELIALUE		Valtuusto	Ehdotus 1.4. - 22.4.1996
SUUNNITTELUKESKUS OY Kuopion aluetoimisto		Varvistettu	
Pilt. H.Koskinen dipl.ins.		Pilt. numero	Mittakaava 1:2000
Hyv. H.Koskinen		KMS - 694 - B5538 - 901	
Päiväys 14.3.1996			