


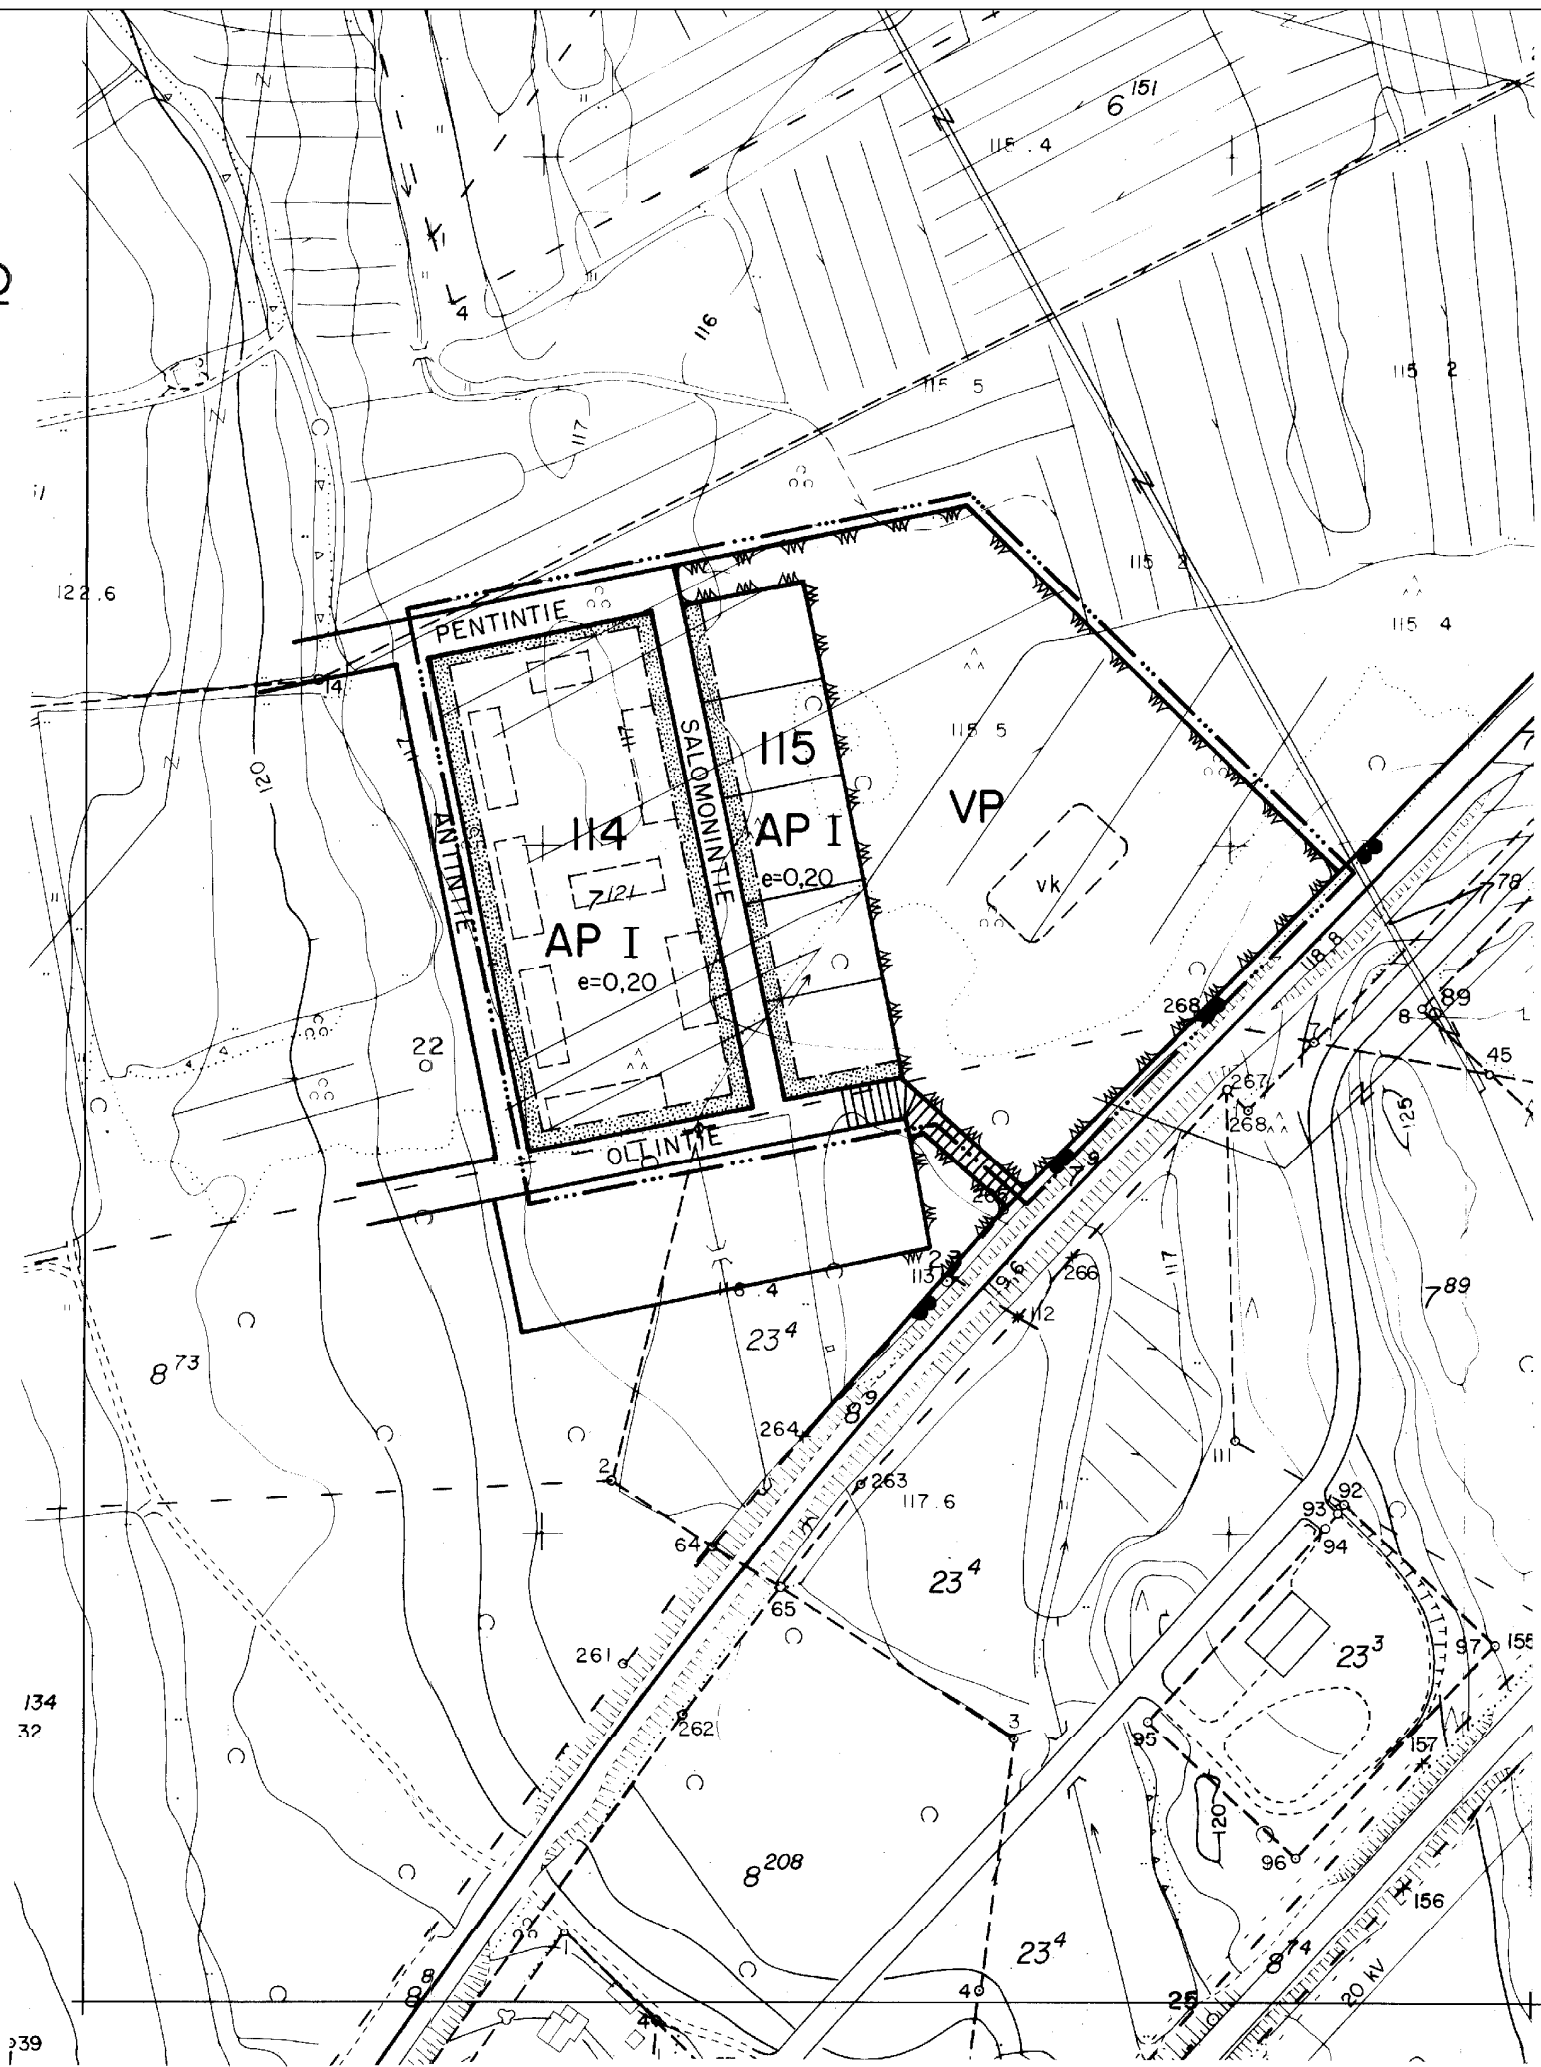

MIKKELIN MAALAISKUNTA

OTAVAN ASEMANSEUTU

RAKENNUSKAAVA JA RAKENNUSKAAVAN MUUTOS.

RAKENNUSKAAVA KOSKEE OSIA LIUKKOLAN KYLÄN TILOISTA RN:OT 7:121 JA 23:4.

RAKENNUSKAAVALLA MUODOSTUU PUISTOALUETTA.

RAKENNUSKAAVAN MUUTOS KOSKEE KORTTELEITA 114 JA 115 SEKÄ NIIHIN LIITTYVIÄ RAKENNUSKAAVATIEALUEITA.

RAKENNUSKAAVAN MUUTOKSELLA MUODOSTUU PUISTOALUETTA.


1:2000

MERKINTÖJEN SELITYKSET

- AP** ASUINPIENTALOJEN KORTTELIALUE.
- VP** PUISTO.
- 3 M SEN KAAVA- ALUEEN ULKOPUOLELLA OLEVA VIIVA, JOTA VAHVISTAMINEN KOSKEE.
- KORTTELIN, KORTTELINOSAN JA ALUEEN RAJA.
- - - ERI KAAVAMÄÄRÄYSTEN ALAISTEN ALUEENOSIEN VÄLINEN RAJA.
- - - OHJEELLINEN ERI KAAVAMÄÄRÄYSTEN ALAISTEN ALUEENOSIEN VÄLINEN RAJA.
- OHJEELLINEN RAKENNUSPAIKAN RAJA.
- 114** KORTTELIN NUMERO.
- OLLINTIE RAKENNUSKAAVATIE NIMI.
- I½** ROOMALAINEN NUMERO OSOITTA RAKENNUSTEN, RAKENNUKSEN TAI SEN OSAN SUURIMMAN SALLITUN KERROSLUVUN.
- e=0,20 TEHOKKUUSLUKU ELI KERROSLAN SUHDE RAKENNUSPAIKAN PINTA-ALAAN.
- vk** LEIKKIKENTTÄ.
- ISTUTETTAVA ALUEEN OSA.**
- JALANKULULLE VARATTU TIE.**

AUTOPAIKKOJA ON KAAVA-ALUEELLA VARATTAVA SEURAAVASTI:
AP-KORTTELIALUEET: 1,2 AUTOPAIKKAA ASUINHUONEISTOA KOHTI.

MIKKELIN MAALAISKUNTA TEKNINEN OSASTO KAAVOITUS- JA MITTAUSTOIMISTO	PIDETTY NÄHTÄVILLÄ 8.7. - 6.8. 1986
	KUNNANVALTUUSTO 16.9. 1986 § 91
Rantakylä 27.5. 1986 Kaavoitusarkkitehti Pirjo Nikkilä	LÄÄNINHALLITUKSEN VAHVISTUSPÄÄTÖS N:o N. 2206 / 22.12.1986

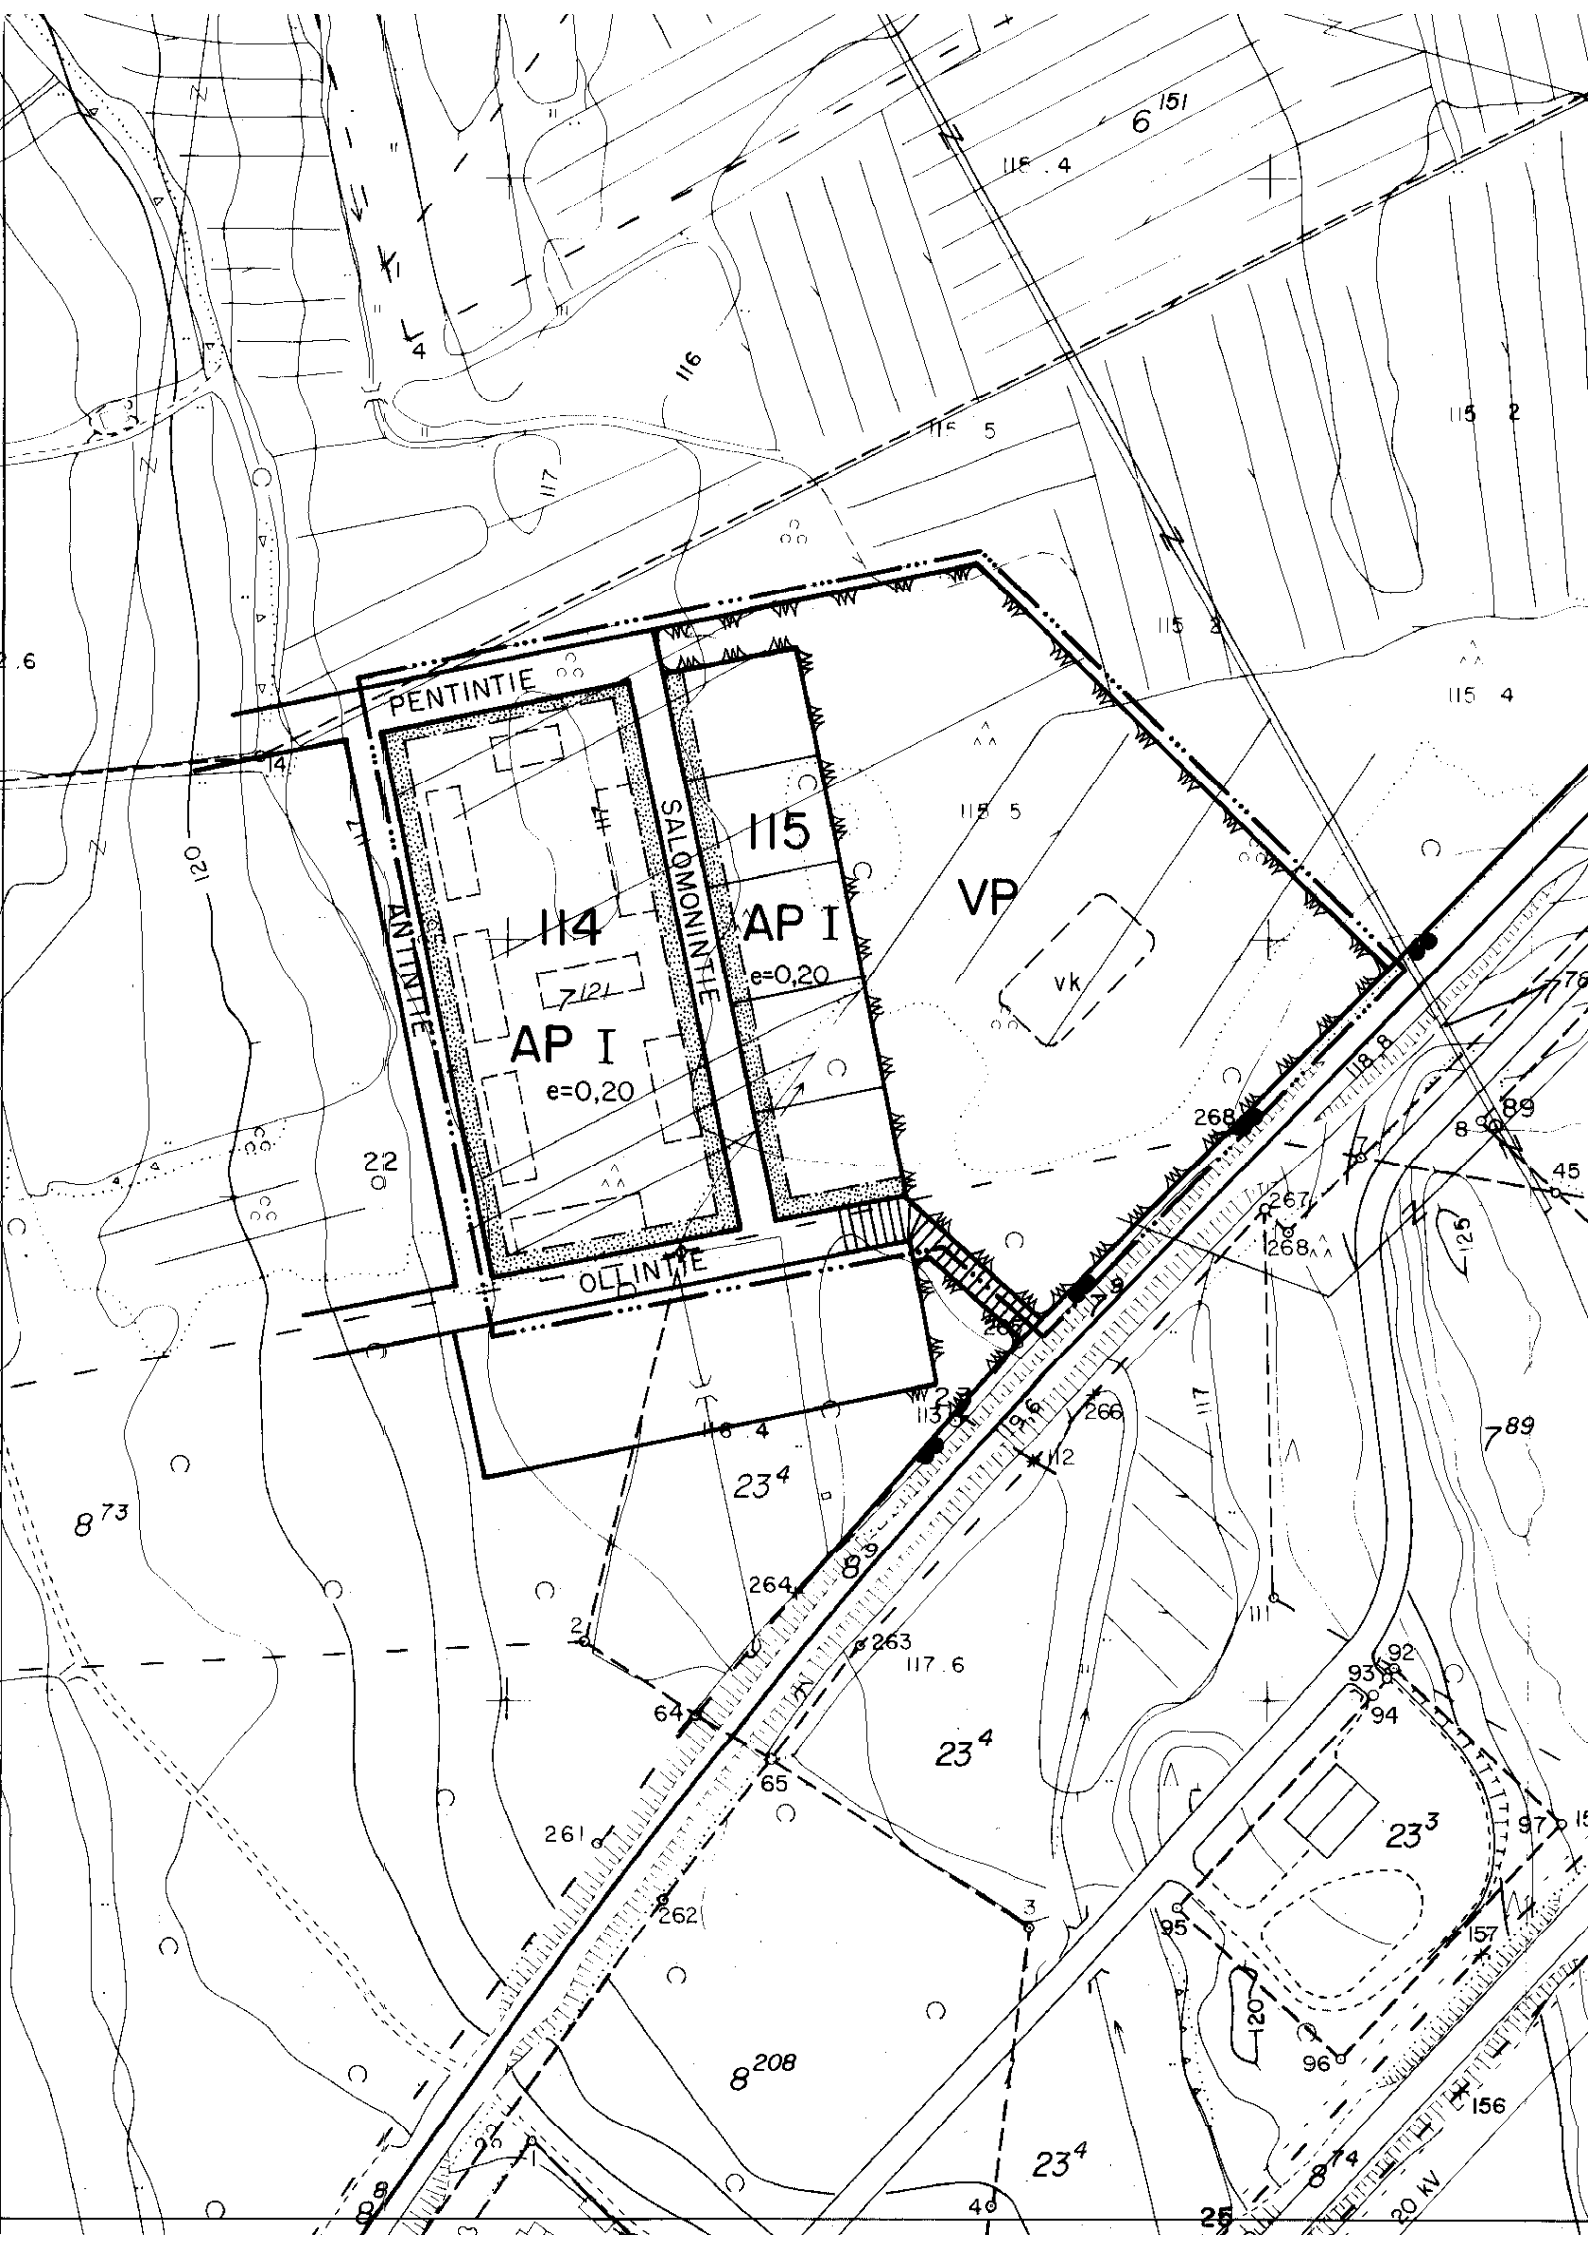

MIKKELIN MAALAISKUNTA

OTAVAN ASEMANSEUTU

RAKENNUSKAAVA JA RAKENNUSKAAVAN MUUTOS.

RAKENNUSKAAVA KOSKEE OSIA LIUKKOLAN KYLÄN TILOISTA RN:OT 7:121 JA 23:4.

RAKENNUSKAAVALLA MUODOSTUU PUISTOALUETTA.

RAKENNUSKAAVAN MUUTOS KOSKEE KORTTELEITA 114 JA 115 SEKÄ NIIHIN LIITTYVIÄ RAKENNUSKAAVATIEALUEITA.

RAKENNUSKAAVAN MUUTOKSELLA MUODOSTUU PUISTOALUETTA.

1:2000

MERKINTÖJEN SELITYKSET



ASUINPIENTALOJEN KORTTELIALUE.



PUISTO.

----- 3 M SEN KAAVA- ALUEEN ULKOPUOLELLA OLEVA VIIVA, JOTA VAHVISTAMINEN KOSKEE.

———— KORTTELIN, KORTTELINOSAN JA ALUEEN RAJA.

----- ERI KAAVAMÄÄRÄYSTEN ALAISTEN ALUEENOSIEN VÄLINEN RAJA.

----- OHJEELLINEN ERI KAAVAMÄÄRÄYSTEN ALAISTEN ALUEENOSIEN VÄLINEN RAJA.

———— OHJEELLINEN RAKENNUSPAIKAN RAJA.

114

KORTTELIN NUMERO.


OLLINTIE RAKENNUSKAAVATIE NIMI.

I½


ROOMALAINEN NUMERO OSOITTA RAKENNUSTEN, RAKENNUKSEN TAI SEN OSAN SUURIMMAN SALLITUN KERROSLUVUN.

e=0,20

TEHOKKUUSLUKU ELI KERROSLAN SUHDE RAKENNUSPAIKAN PINTA-ALAAN.

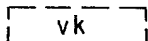

LEIKKIKENTTÄ.

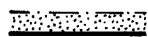

ISTUTETTAVA ALUEEN OSA.



JALANKULULLE VARATTU TIE.

AUTOPAIKKOJA ON KAAVA-ALUEELLA VARATTAVA SEURAAVASTI:

AP-KORTTELIALUEET: 1,2 AUTOPAIKKAA ASUINHUONEISTOA KOHTI.

MIKKELIN MAALAISKUNTA TEKNINEN OSASTO KAAVOITUS- JA MITTAUSTOIMISTO	PIDETTY NÄHTÄVILLÄ 8.7. - 6.8. 1986
	KUNNANVALTUUSTO 16.9. 1986 § 91
Rantakylä 27.5. 1986 Kaavoitusarkkitehti Pirjo Nikkilä	LÄÄNINHALLITUKSEN VAHVISTUSPÄÄTÖS N:o N. 2206 / 22.12.1986 16.