


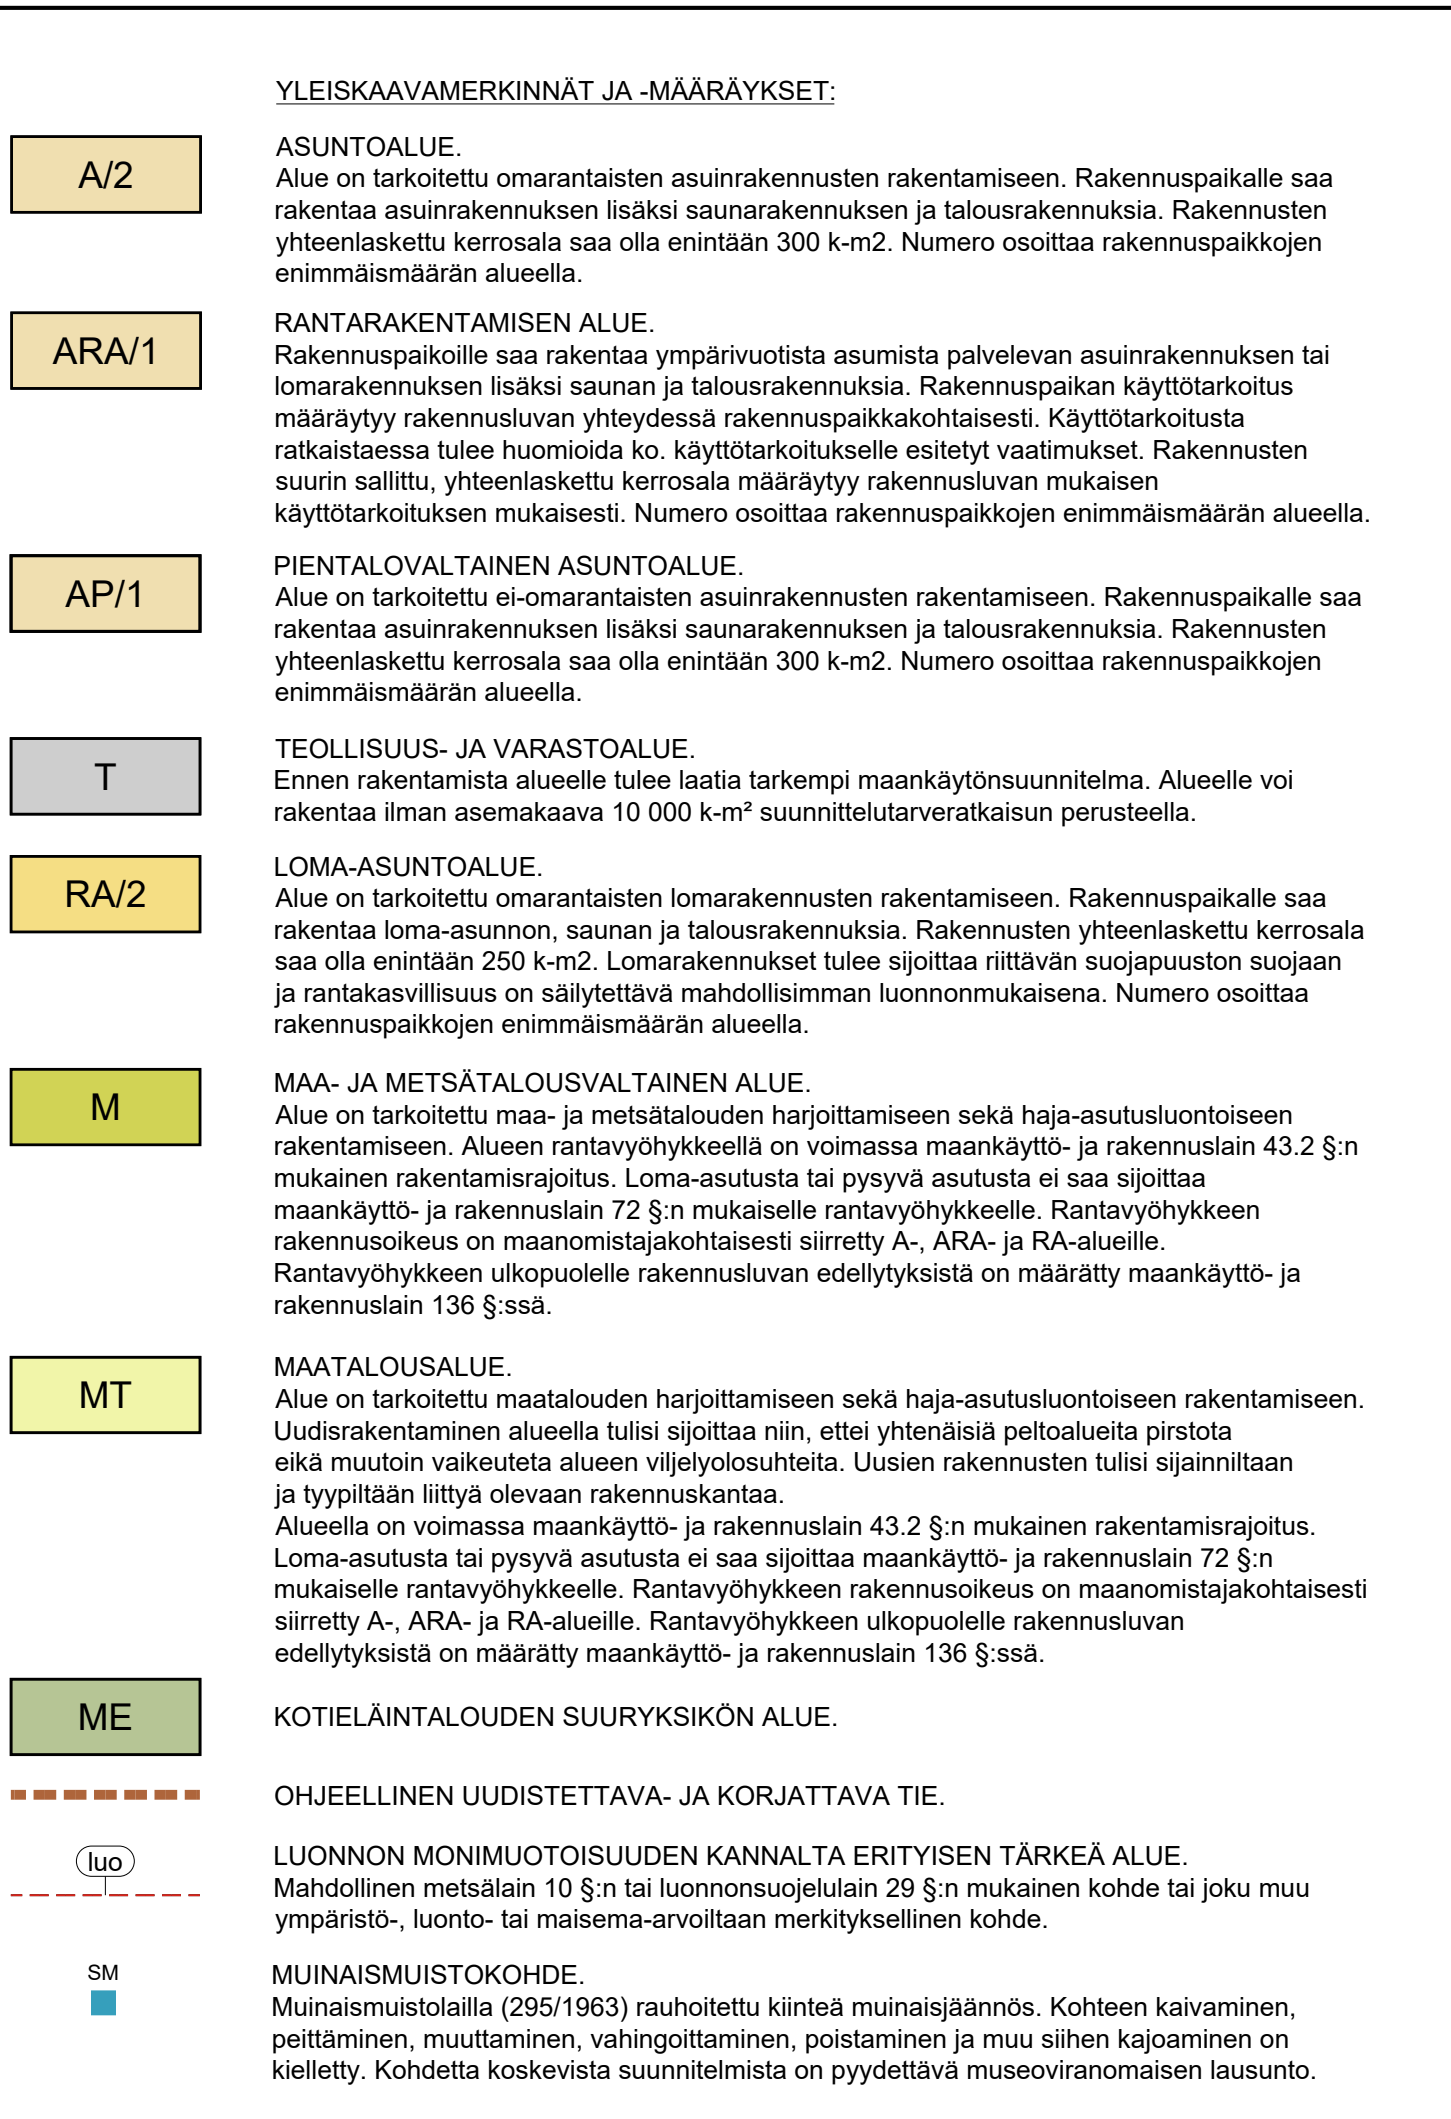

MUINAISMUISTOKOHDE.

Muinaismuistolaila (295/1963) rauhoitettu kiinteä muinaisjäännös. Kohteen kaivaminen, perittäminen, muuttaminen, vahingoittaminen, poistaminen ja muu siihen kajoaminen on kielletty. Kohdetta koskevista suunnitelmista on pyydettävä museoviranomaisen lausunto.

- PUISTOMUUNTAMO.

- vähintään 50 m, rakennus, jonka kerrosala on yli 150 m²
- vähintään 30 m, rakennus, jonka kerrosala on enintään 150 m²
- vähintään 20 m, rantasauna, jonka kerrosala on enintään 30 m² (lisäksi sallitaan katettuja kusteja 50% kerrosalasta) ja jonka harjakorkeus on enintään 4,0 m (mitattuna sokkelin yläpinnasta)
- vähintään 20 m, yli 15 m² suuruiset rakennelmat, kuten kodat, grillimajat tai kesäkeittiöt
- vähintään 10 m, rantasauna, jonka kerrosala on enintään 20 m² (lisäksi sallitaan katettuja kusteja 50% kerrosalasta) ja jonka harjakorkeus on enintään 3,5 m (mitattuna sokkelin yläpinnasta)
- vähintään 10 m, ilmoitusmenetellystä vapautetut alle 15 m² suuruiset rakennelmat, kuten grillimajat ja -katokset ottaen huomioon maiseman luonnonmukaisuuden säilyttäminen

LAPINLAHDEN KUNTA ALAPITKÄN KYLÄN LÄNSIOSAN OSAYLEISKAAVA	Nähtävillä 4.4. – 25.4.2022 (luonnos) 30.5.-8.7.2022 (ehdotus) Valtuusto 10.10.2022 § 34 Suunnitteluala, työnnumero ja piirustuksen numero 1:10000 YKS P43417 901 Tiedosto Q:\Kuo\P43417\Alapitkn_kylan_lansiosan_osa\C_suunn\C2_tyo\Kuvat TIEDOSTO Alapitkän kylän länsiosan oyk_tm35.dwg				
FCG Finnish Consulting Group Oy Mikrokatu 1, PL 1199, 70211 Kuopio Puh. 0104090 www.fcg.fi Päiväys 9.8.2022 Pääsuunn. Timo Leskinen Hyv.	Suunn./Piirt. /Lilian Savolainen Tarkastaja Yhteyshenkilö Timo Leskinen <table border="1"> <tr> <td>A</td> <td></td> </tr> <tr> <td>S</td> <td></td> </tr> </table>	A		S	
A					
S					