


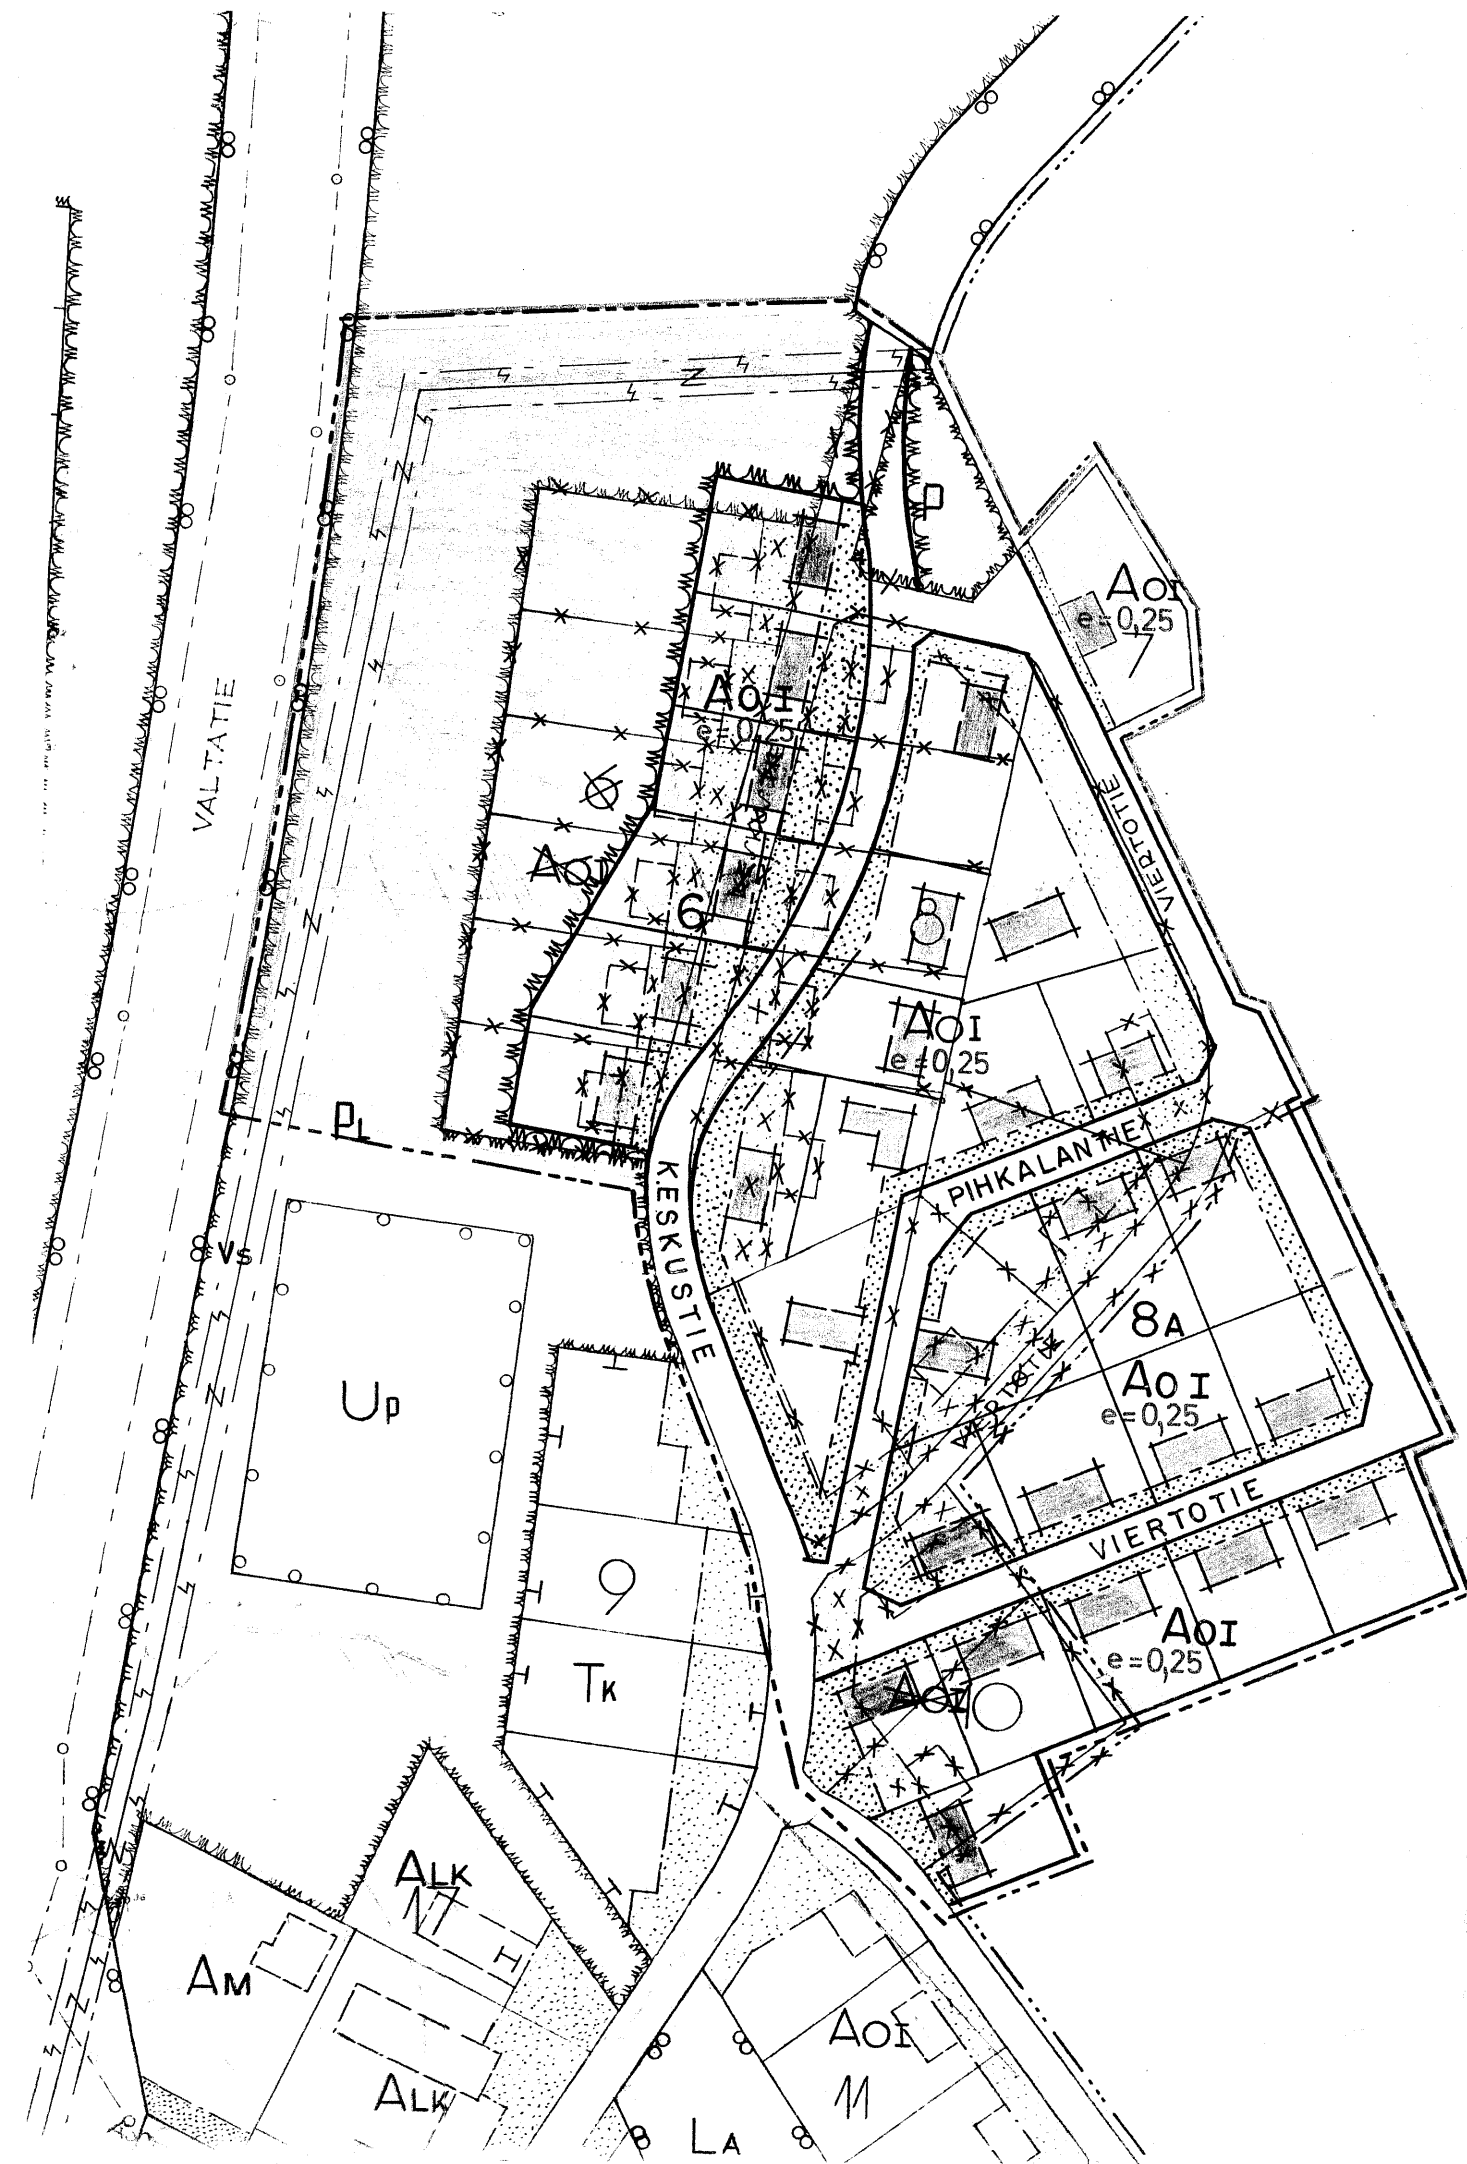

Haukivuori

A S E M A N S E U T U 1:2000

Rakennuskaava ja rakennuskaavan muutos kortteleissa 6 - 8 ja 10 sekä niihin liittyvillä puisto- ja kaavatietalueilla.

Merkintöjen selitykset:

- 3 m sen kaava-alueen ulkopuolella oleva viiva, jota vahvistaminen koskee.
- - - - - Eri kaavamääräysten alaisten alueen osien välinen
- Korttelin raja.
- - - - - Ohjeellinen rakennusalan raja.
- Ohjeellinen rakennuspaikan raja.
- 6 Korttelin numero.
- VIERTOTIE Rakennuskaavatien nimi.
- Istutettava rakennuspaikan osa.
- I Roomalainen numero, joka osoittaa rakennusten, rakennuksen tai sen osan suurimman sallitun varsinaisen kerrosluvun.
- A0
P
P1

 Omakotirakennusten ja muiden enintään kahden perheen talojen korttelialue.
- P
P1

 Puistoalue.
- Vs

 Luonnontilassa säilytettävä puistoalue.
- Vs

 Voimansiirtoalue.
- ✕ Risti merkinnän päällä osoittaa merkinnän poistamista.
- e = 0,25 Tehokkuusluku eli rakennuspaikan kerrosalan suhde rakennuspaikan pinta-alaan.

Mikkelissä 10 päivänä elokuuta 1977
Mikkelin maanmittaustoimisto

Apulaispiiri-ins.

Tuomola
Tuomo Silvennoinen

Haukivuoren kunnanvaltuusto on hyväksynyt tämän rakennuskaavan muutoksen 15 päivänä joulukuuta 1977 pöytäkirjan 161 §:n kohdalla.

Todistaa: Haukivuorella 27.01.1978

Pöytäkirjanpitäjä

Viktor Tuomela
Viktor Tuomela