


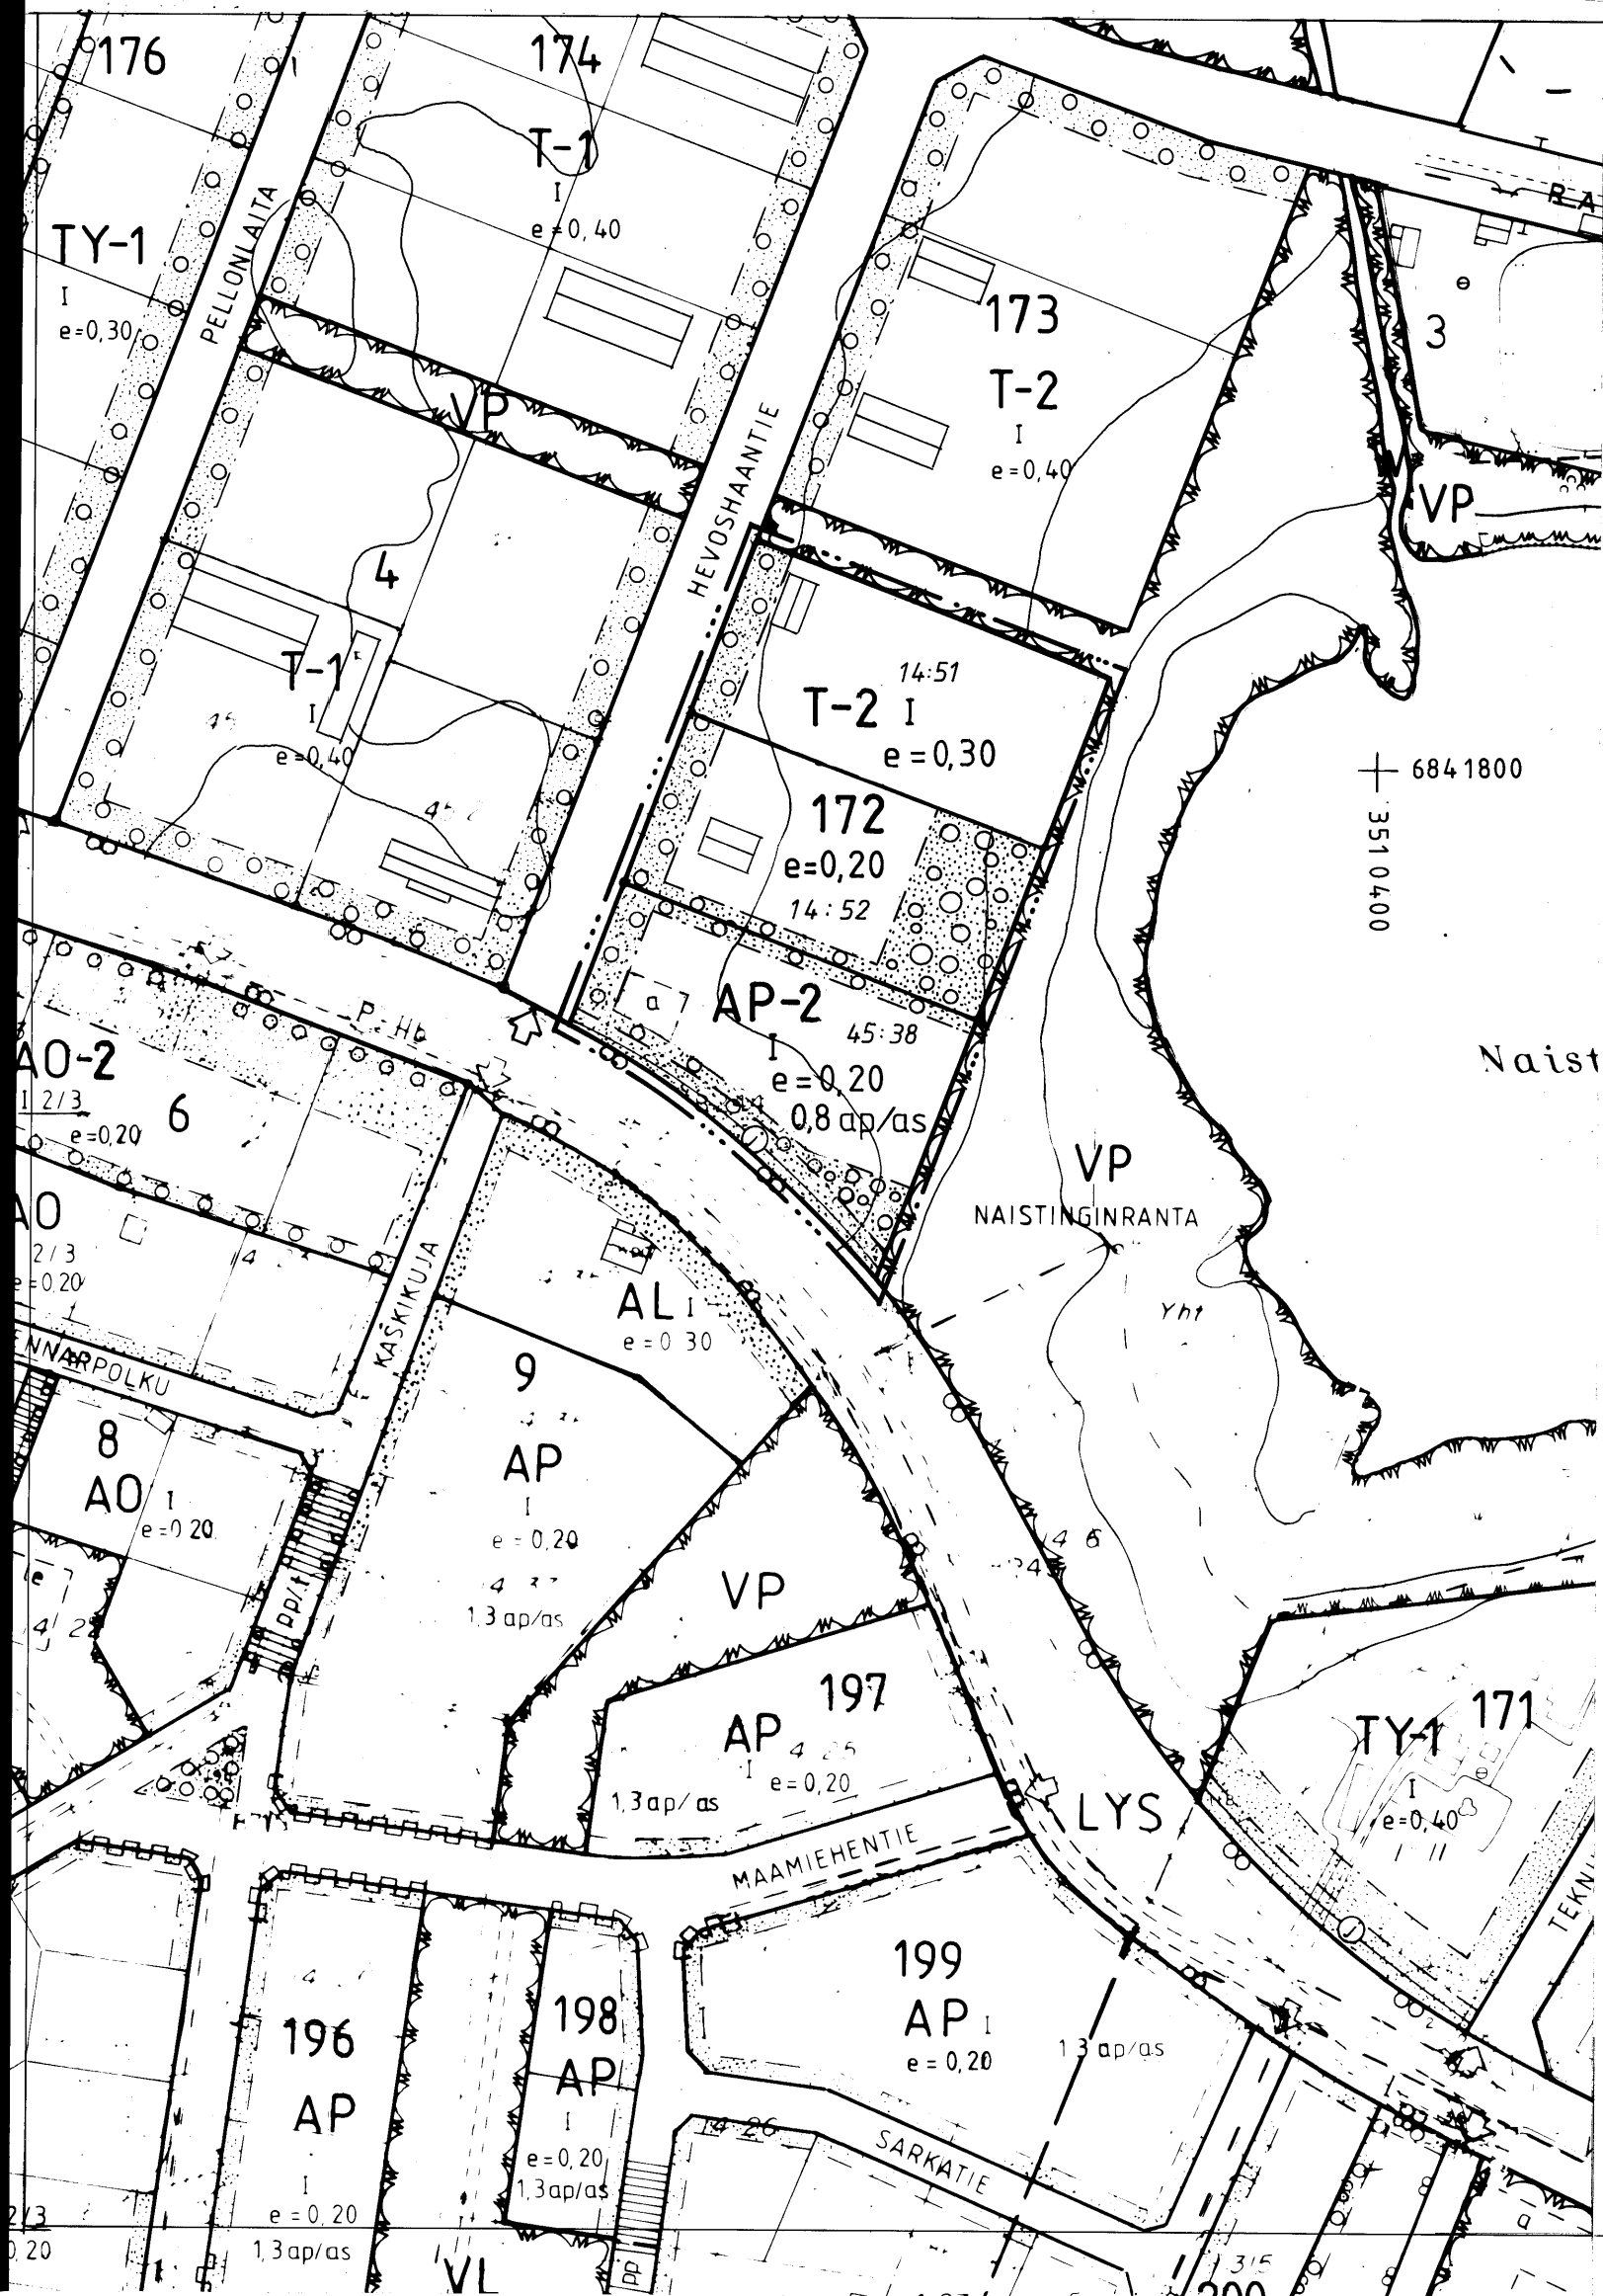

MIKKELIN MAALAISKUNTA

RANTAKYLÄ

RAKENNUSKAAVAN MUUTOS KORTTELIIN 172, 1:2000

MERKINTÖJEN SELITYKSET:

AP-2	ASUINPIENTALOJEN KORTTELIALUE. KORTTELIALUEELLE SAA RAKENTAA ASUNTOLAN YHTEISKÄYTTÖTILOINEEN.
T-2	TEOLLISUUS- JA VARASTORAKENNUSTEN KORTTELIALUE. ULKOVARASTOT ON AIDATTAVA NIIN, ETTÄ NÄKYMÄT YLEISILLE ALUEILLE OVAT SIISTIT.
---	3 M SEN KAAVA-ALUEEN ULKOPUOLELLA OLEVA VIIVA, JOTA VAHVISTAMINEN KOSKEE.
---	KORTTELIN, KORTTELINOSAN JA ALUEEN RAJA.
---	ERI KAAVAMÄÄRÄYSTEN ALAISTEN ALUEENOSIEN VÄLINEN RAJA.
---	OHJEELLINEN ERI KAAVAMÄÄRÄYSTEN ALAISTEN ALUEENOSIEN VÄLINEN RAJA.
---	OHJEELLINEN RAKENNUSPAIKAN RAJA.
172	KORTTELIN NUMERO.
II	ROOMALAINEN NUMERO OSOITTA A RAKENNUSTEN, RAKENNUKSEN TAI SEN OSAN SUURIMMAN SALLITUN KERROSLUVUN.
e = 0,20	TEHOKKUUSLUKU ELI KERROSLAN SUHDE RAKENNUSPAIKAN PINTA-ALAAN.
[Symbol]	RAKENNUSALA.
[Symbol]	OHJEELLINEN AUTON SÄILYTYS-PAIKAN RAKENNUSALA.
[Symbol]	ISTUTETTAVA ALUEEN OSA.
[Symbol]	ISTUTETTAVA ALUEEN OSA, JOLLA ON SÄILYTETTÄVÄ OLEMASSAOLEVIA PUITA TAI ISTUTETTAVA VÄHINTÄÄN KOLMEMETRISIÄ PUITA VÄHINTÄÄN 2,5 KPL/100 m².
[Symbol]	JOHTOA VARTEN VARATTU ALUEEN OSA. YMPYRÄÄN MERKITYY KIRJAIN OSOITTA JOHDON KÄYTTÖTARKOITUKSEN SEURAAVASTI: j = VIEMÄRI, p = PUHELIN
0,8 ap/as	MERKINTÄ OSOITTA, KUINKA MONTA AUTOPAIKKAA ASUNTOA KOHTI ON RAKENNETTAVA.

MIKKELIN MAALAISKUNTA
TEKNINEN OSASTO
KAAVOITUS- JA MITTAUSTOIMISTO

Rantakylä 13. 5. 1992

Kaavoitusarkkitehti Pirjo Mikkilä

PIDETTY NÄHTÄVILLÄ
24. 6. - 15. 7. 1992

KUNNANVALTUUSTO
28. 9. 1992 § 52

LÄÄNINHALLITUKSEN VAHVISTUSPÄÄTÖS

N:o N 643 / 25. 11. 1992