


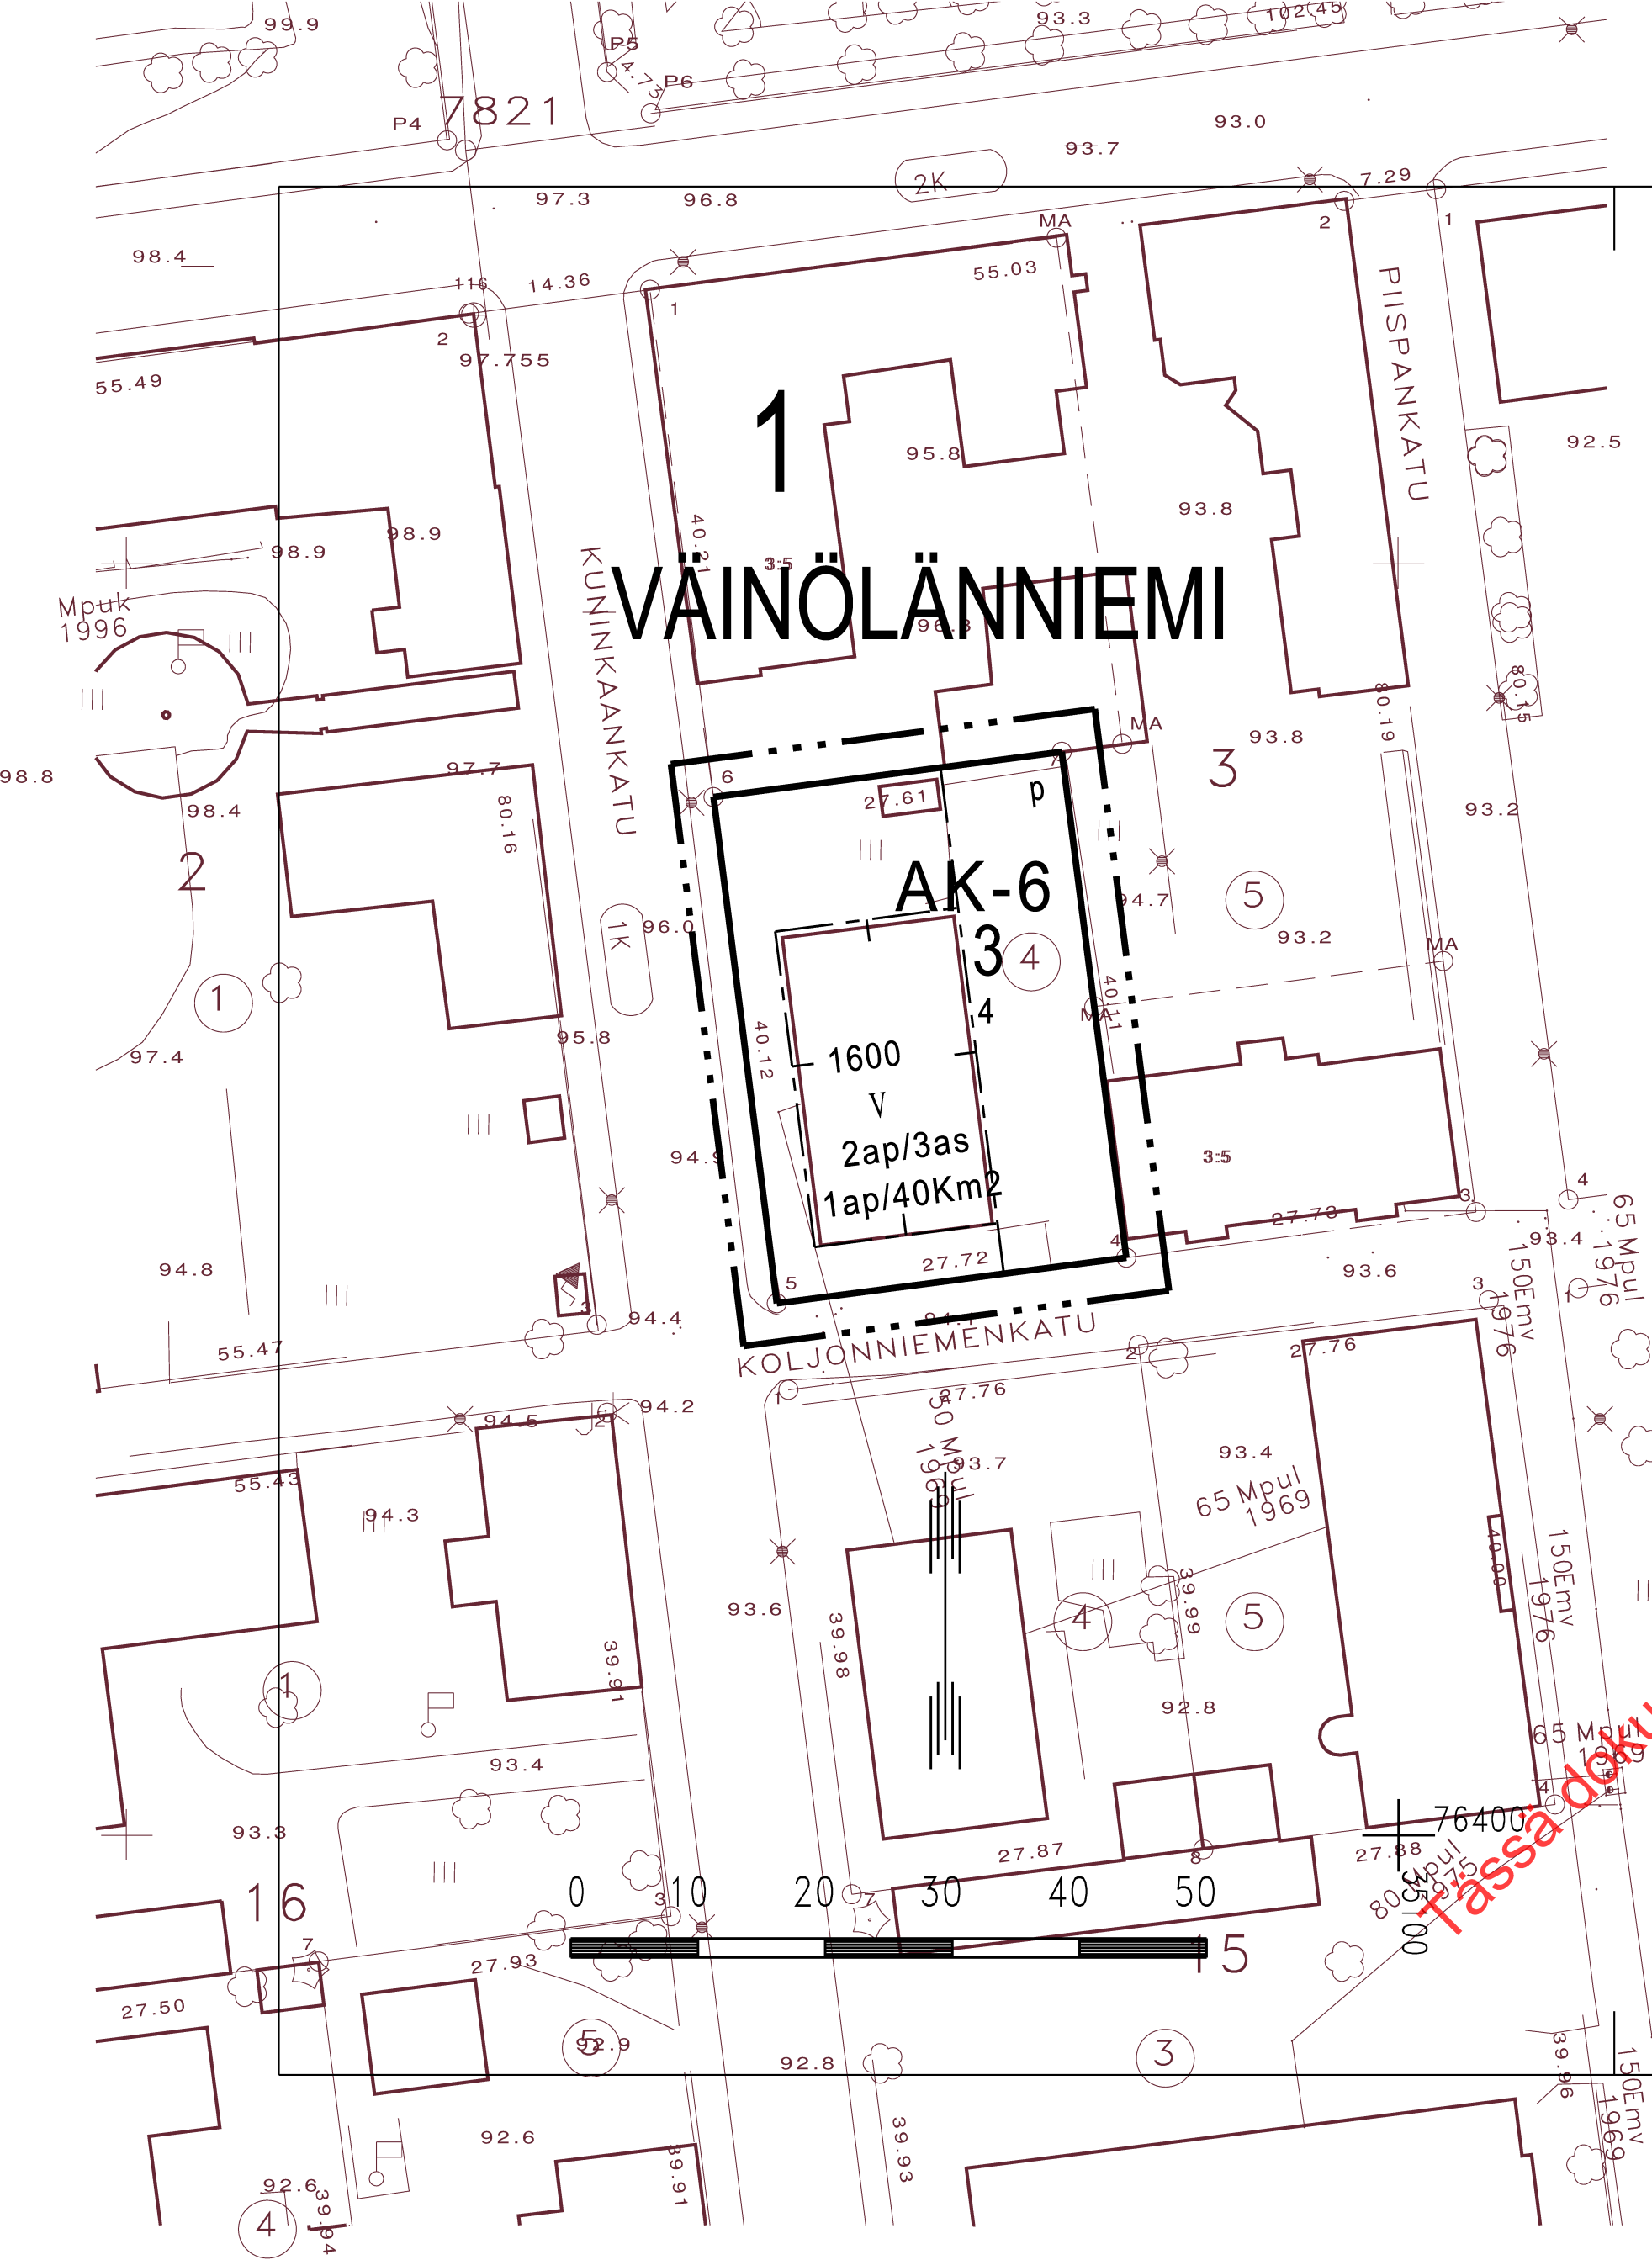

ASEMAKAAVAMERKINNÄT JA -MÄÄRÄYKSET

- AK-6

Asuinkerrostalojen korttelialue.
Sallitusta kerrosalasta saa enintään 10% käyttää liikehuoneistoiksi. Liikehuoneistojen tulee sijaita rakennuksen ensimmäisessä kerroksessa.
Asuntoja ei saa sijoittaa ensimmäiseen maanpäälliseen kerrokseen mikäli ikkunat eivät ole vähintään 170 cm korkeudella katu- tai pihatasosta.
- 3 m sen kaava-alueen ulkopuolella oleva viiva, jota vahvistaminen koskee.
- Korttelin, korttelinosan ja alueen raja.
- Eri kaavamääräysten alaisten alueenosien välinen raja.
- 1

Kaupunginosan numero.
- VÄI

Kaupunginosan nimi.
- 3

Korttelin numero.
- 4

Tontin numero.
- 1600

Rakennusoikeus kerrosalaneliömetreinä.
- V

Roomalainen numero osoittaa rakennusten, rakennuksen tai sen osan suurimman sallitun kerrosluvun.
- Rakennusala.
- p

Pysäköimispaikka.
- 1ap/40Km2

Merkintä osoittaa, kuinka monta liike-, toimisto- ja niihin verrattavaa kerrosneliometriä kohti on rakennettava yksi autopaikka.

2ap/3as Merkintä osoittaa, kuinka monta autopaikkaa asuntoa kohti on rakennettava.

KUOPIO
ASEMAKAAVAN MUUTOS KOSKEE:
Kuopion kaupungin
1. kaupunginosan (Väinölänniemi)
korttelin 3
tonttia 4

Asemakaavan voimaantulo		14.5.2002
Hyväksytty kaupunginhallituksessa 2.4.2002	Mikko Aro II kaupunginsihteeri	14.5.2002
Kuopion kaupungin tekninen virasto KAAVOITUSOSASTO	LEO KOSONEN Leo Kosonen Kaavoituspäällikkö	16. 1. 2002 Suunn AG, AIT Piirt LL
Pohjakartta on kaavoitusmittausasetuksen (1284/99) mukainen. Mittausosasto ylläpitää pohjakartan tietoineistoa.	PENTTI HUTTUNEN Pentti Huttunen Apulaisgeodeetti	Mk 1:500 Ia1 N:O 644