


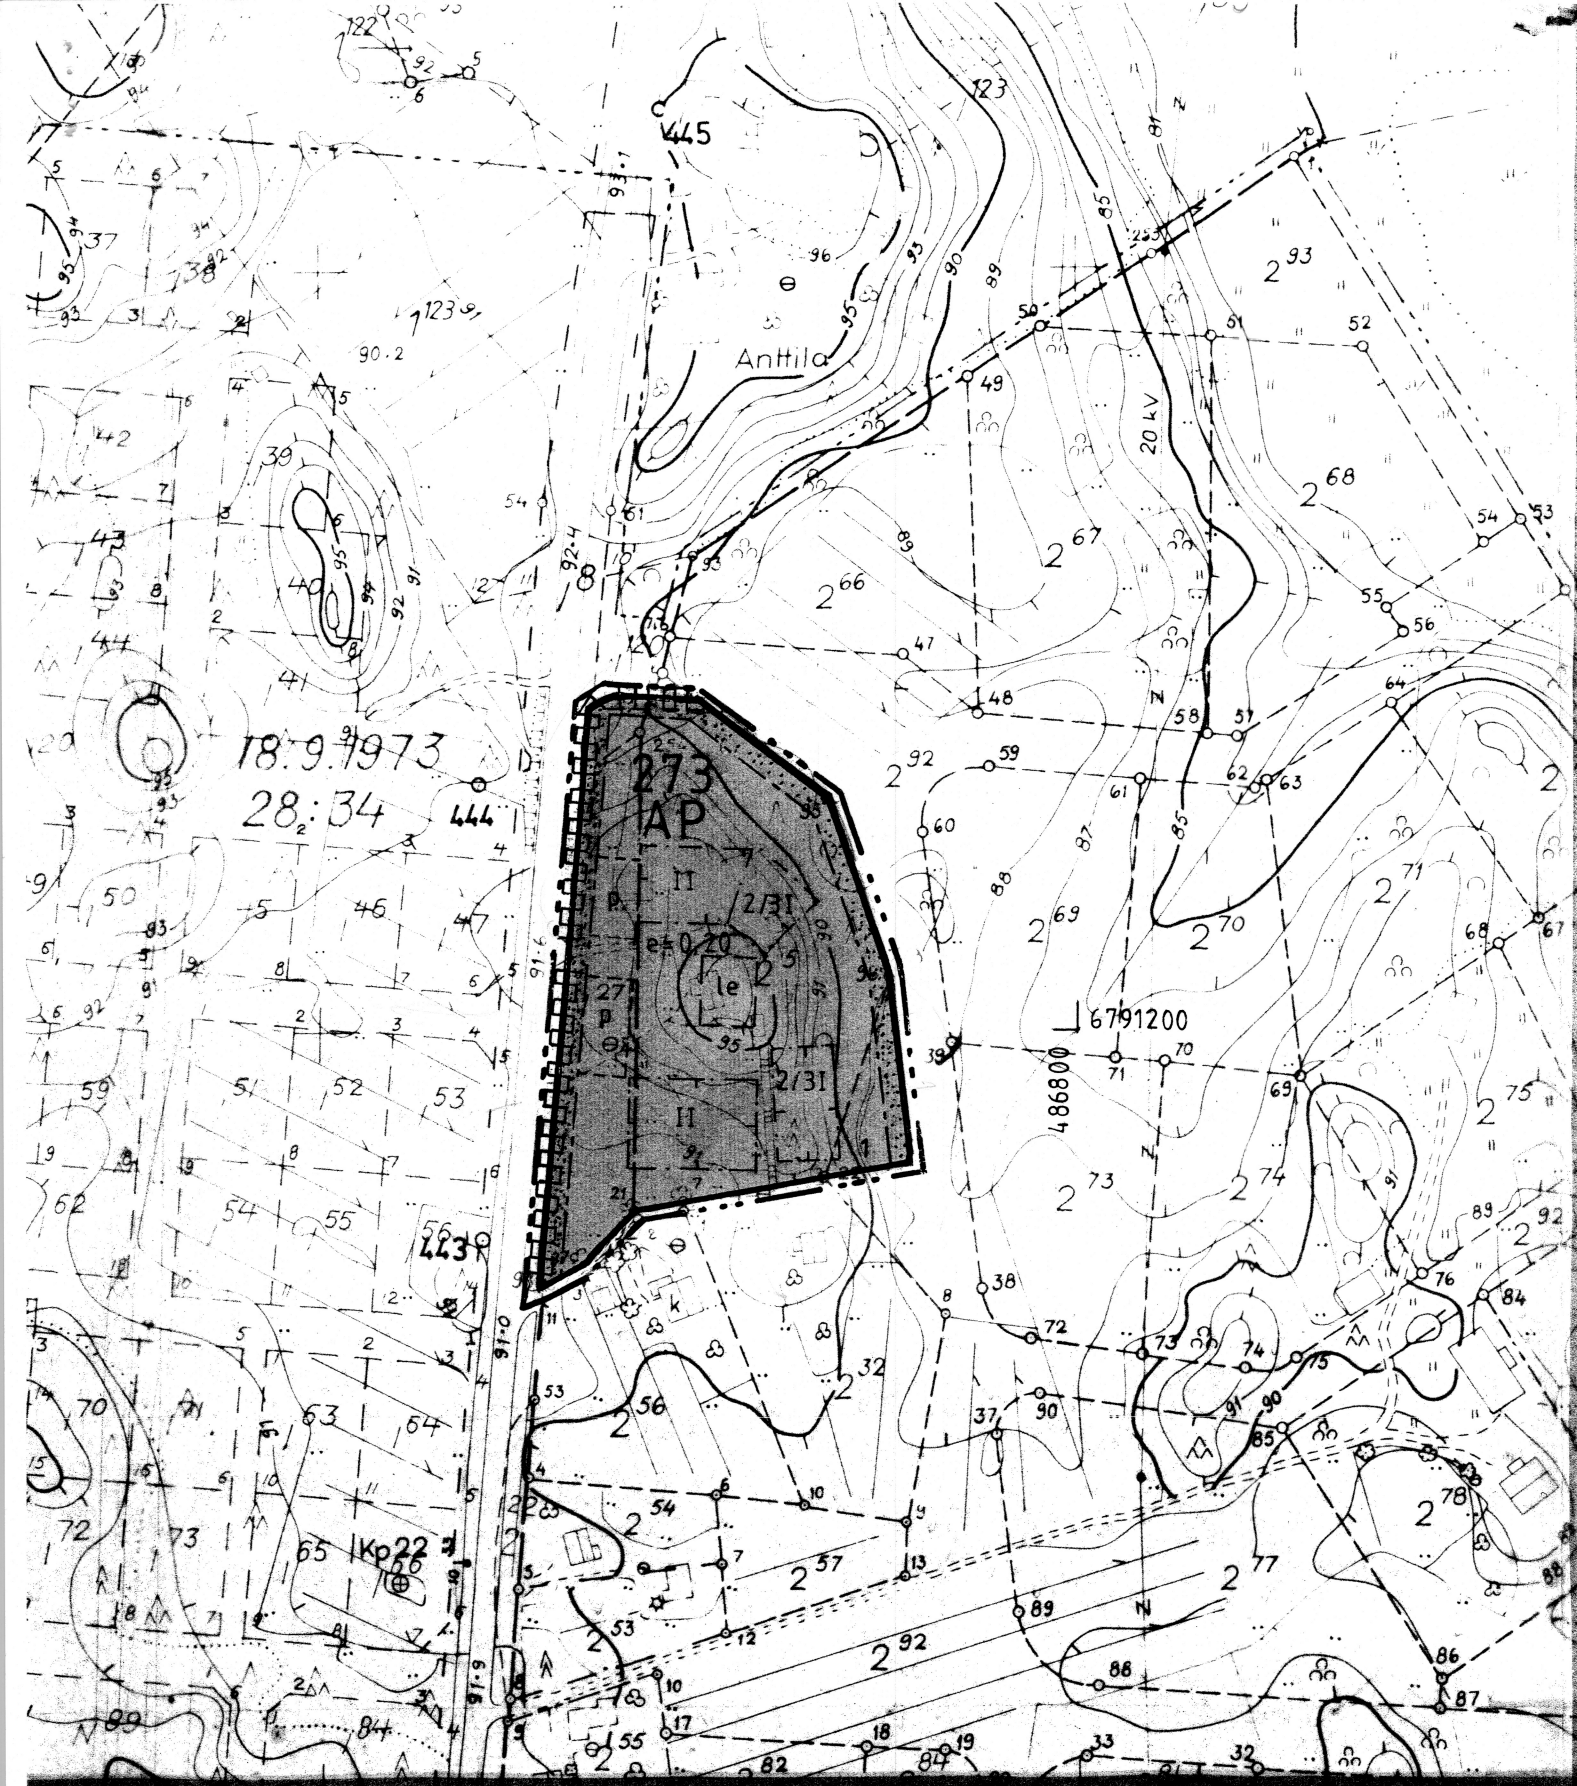

KAAVOITUKSEN POHJAKARTTA 1:2000

KUNTA VIIALA, KYLMÄKOSKI, TOIJALA

KYLÄT ALKKULA, ARPIAINEN, HAIHUNKOS-
KI, HEINUSUO, JÄRVIO, LOHNATTILA, MENKALA,
NAHKIALA, PATSINIEMI, POROLA, RIITIALA, SAA-
RELA, TAIPALE, TARPPIA, TOLVILA, UNAJALA,
VARRASNIEMI, VIIALA, VIILJULA, VUOLLE

LAANI HÄME

KARTAN LAATIJJA *Matti Soiniemi* TOIMITUS N: 75778
MAANMITTAUSINSINööri MATTI SOINIEMI

ILMAKUVAUS 1963

KARTOITUS 1963-68

KARTOITUSMENETELMÄ STEREOKARTOITUS, A8

KOORDINAATTIJÄRJESTELMÄ VALTION KORKEUSJÄRJESTELMÄ N43

KARTTA HYVÄKSYTTY 25.8.1970 *Matti Nummenmaa*


MAANMITTAUSHALLITUKSESSA MATTI NUMMENMAA

RAKENNUSKAAVAMERKINNÄT:

- AP** ASUINPIENTALOJEN KORTTELIALUE.
- · — · — 3 M SEN KAAVA-ALUEEN ULKOPUOLELLA OLEVA VIIVA, JOTA VAHVISTAMINEN KOSKEE.
- KORTTELIN, KORTTELINOSAN JA ALUEEN RAJA.
- - - - - ERI KAAVAMÄÄRÄYSTEN ALAISTEN ALUEENOSIEN VÄLINEN RAJA.
- - - - - OHJEELLINEN ERI KAAVAMÄÄRÄYSTEN ALAISTEN ALUEENOSIEN VÄLINEN RAJA.
- 273** KORTTELIN NUMERO.
- 1** RAKENNUSPAIKAN NUMERO.
- II** ROOMALAINEN NUMERO OSOITTAA RAKENNUSTEN, RAKENNUKSEN TAI SEN OSAN SUURIMMAN SALLITUN KERROSLUVUN.
- 1/2 II** MURTOLUKU ROOMALAISEN NUMERON EDESSÄ OSOITTAA, KUINKA SUUREN OSAN RAKENNUKSEN SUURIMMAN KERROKSEN ALASTA SAA KAAVASSA LUKUMÄÄRÄLTÄÄN MAINITTUJEN KERROSTEN ALAPUOLELLA OLEVASTA TILASTA KERROSLUVUN ESTÄMÄTTÄ KÄYTTÄÄ KERROSALAAN LASKETTAVAKSI TILAKSI.
- e = 0,20** TEHOKKUUSLUKU ELI KERROSALAN SUHDE RAKENNUSPAIKAN PIN-
TA-ALAAN.
- []** RAKENNUSALA.
- [le]** OHJEELLINEN LEIKKI- JA OLESKELUTILAKSI VARATTU ALUEEN OSA.
- []** ISTUTETTAVA ALUEEN OSA.
- [p]** OHJEELLINEN PYSÄKÖIMISPAIKKA.
- []** RAKENNUSKAAVATIE RAJAN OSA, JONKA KOHDALTA EI SAA JÄRJESTÄÄ AJONEUVOLIITTYMÄÄ.

RAKENNUSKAAVAMÄÄRÄYKSET:

KORTTELISSA ON RAKENNETTAVA 1.5 AUTOPAIKKAA JOKAISTA ASUNTOA KOHTI.

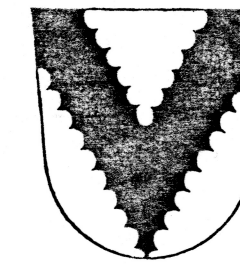

VIIALA

RIITIALA

RAKENNUSKAAVAN MUUTOS 1:2000.

RAKENNUSKAAVAN MUUTOS KOSKEE VIIALAN KUNNAN ALKKULAN KYLÄSSÄ OSAA KORTTELISTA 273.

RAKENNUSKAAVAN MUUTOKSELLA MUODOSTETAAN VIIALAN KUNNAN ALKKULAN KYLÄSSÄ OSA KORTTELISTA 273.

Tämä kartta liittyy Hämeen lääninhallituksen tänään antamaan päätökseen
nro 1176/A31
Todistaa Hämeenlinnassa lääninhallituk-
sessa
Vs. nuorempi *myy* kuun 26 päivänä 1990
lääkinsihtööri *Timo Tuskamaa*

TAMPEREELLA 4.4.1990

MAA JA VESI OY
PIRKANMAAN ALUETOIMISTO

Pentti Ilveskoski

PENTTI ILVESKOSKI
ARKKIT. SAFA

Jukka Alapiha

JUKKA ALAPIHA
ARKKIT. SAFA

VIIALAN KUNNANVALTUUSTO HYVÄKSYNYT 26.6.1990 561

HÄMEEN LÄÄNINHALLITUS VAHVISTANUT 26.9.1990