

ASEMAKAAVAN MUUTOS

MIKKELI XXVI, KORTTELIT N:o 1 ja 2

ASEMAKAAVAMÄÄRÄYKSIÄ:

☐ o OMAKOTIRAKENNUKSEN RAKENNUSALA

☐ t TALOUSRAKENNUKSEN RAKENNUSALA

RAKENNUSTEN KATTOKALTEVUUS 30°

ASEMAKAAVASELITYKSIÄ:

3 M SEN RAJAN ULKOPUOLELLA OLEVA VIIVA, JONKA SISÄPUOLISEN ALUEEN ASEMAKAAVALLE VAHVISTUSTA ANOTAAN

KORTTELI- JA TONTTIRAJA
KAUPUNGINOSAN NUMERO

KORTTELIN NUMERO


TONTIN NUMERO

PUISTO



XXVI

1

2

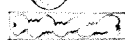

UUSI MERKINTÄ VAHVEMMALLA

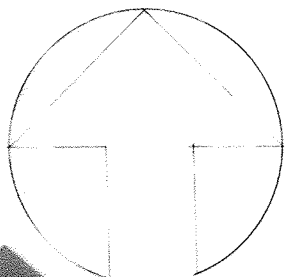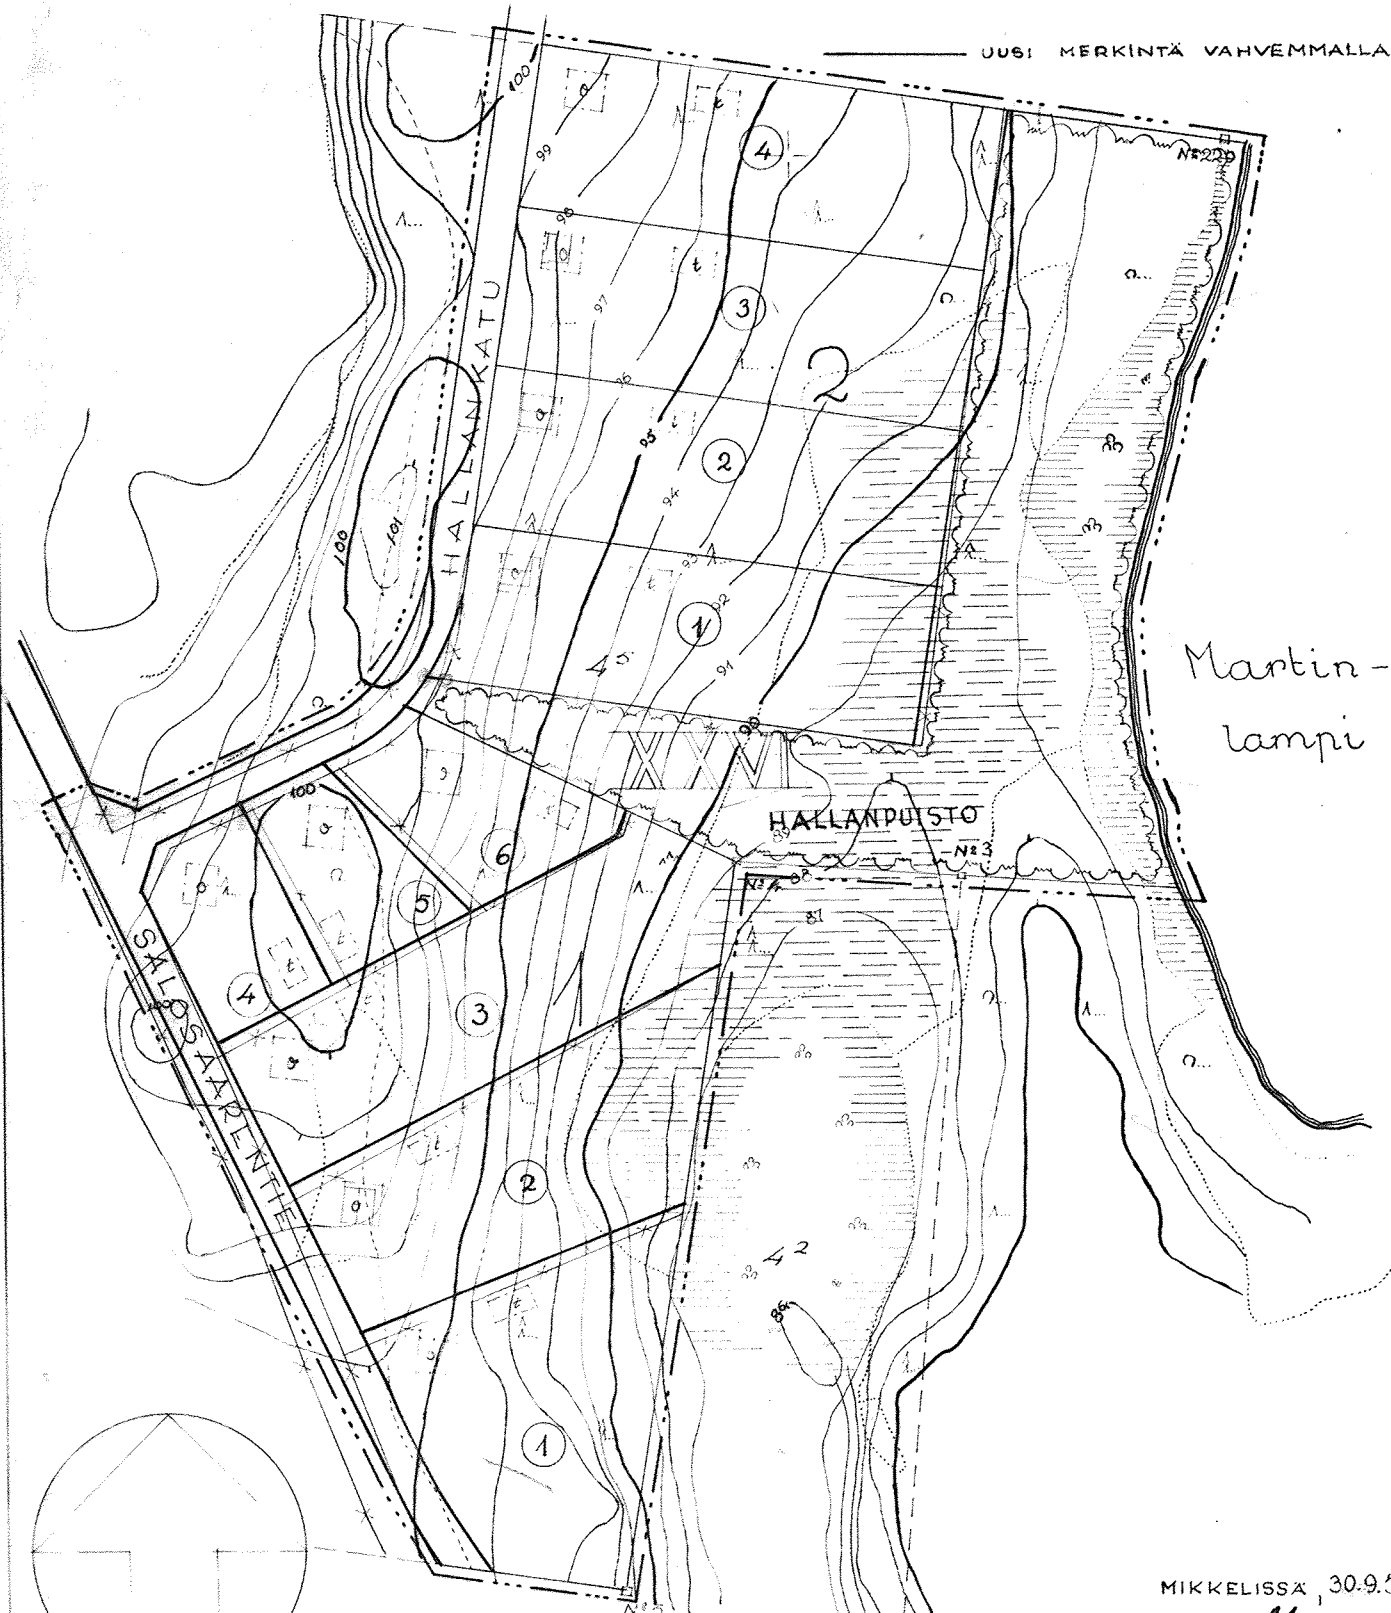

1:2000

MIKKELISSÄ 30.9.56

KAUPUNGINARKKITEHTI Martti Riihelä
MARTTI RIIHELÄ

XXVI-16

20 30 40 50 100 130 M