


RAUTALAMMIN KUNTA

RAKENNUSKAAVAN MUUTOS

Rakennuskaavan muutos koskee korttelia 74, osaa korttelista 73 ja osaa Eetunkujan kaavatietalueesta sekä puistoaluetta.

Rakennuskaavan muutoksella muodostuvat korttelit 73 (osa) ja 74 sekä Eetuntien^{kujan} kaavatietalue (osa).

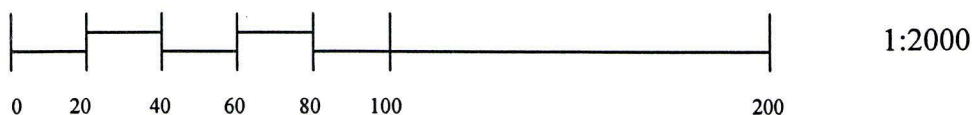

MERKINNÄT JA RAKENNUSKAAVAMÄÄRÄYKSET:

AK

Asuinkerrostalojen korttelialue.

AR

Rivitalojen ja muiden kytkettyjen asuinrakennusten korttelialue.

AO

Erillispientalojen korttelialue.

TY-1

Ympäristöhäiriöitä aiheuttamattomien teollisuusrakennusten korttelialue. Alueelle saa sijoittaa teletoiminnan vaatimia tiloja.

— · · ·

3 m sen kaava-alueen ulkopuolella oleva viiva, jota vahvistaminen koskee.

————

Korttelin, korttelinosan ja alueen raja.

Eri kaavamääräysten alaisten alueenosien välinen raja.

Ohjeellinen eri kaavamääräysten alaisten alueenosien välinen raja.

————

Ohjeellinen rakennuspaikan raja.

74

Korttelin numero.

2

Rakennuspaikan numero.

EETU

Rakennuskaavatie, torin tai puiston nimi.

II


Roomalainen numero osoittaa rakennusten, rakennuksen tai sen osan suurimman sallitun kerrosluvun.

1½


Murtoluku roomalaisen numeron jäljessä osoittaa, kuinka suuren osan rakennuksen suurimman kerroksen alasta saa kaavassa lukumäärältään mainittujen kerrosten yläpuolella olevasta tilasta kerrosluvun estämättä käyttää kerrosalaan laskettavaksi tilaksi.

e= 0,18

Tehokkuusluku eli kerrosalan suhde tontin/rakennuspaikan pinta-alaan.

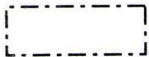

Rakennusala.

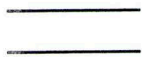

Rakennuskaavatie.

Vahvistettu ympäristökeskuksen päätöksellä no 0699KOS23-213
Kuopiossa, 3 päivänä syyskuuta 1999

Kuopiossa 23. huhtikuuta 1999

Hannu Koskinen
Hannu Koskinen
DI, suunnittelupäällikkö



Sirpa Sivonen
Arkkitehti Sirpa Sivonen

Rautalammin kunnanvaltuusto on kokouksessaan 16.06.1999 36 §:n kohdalla hyväksynyt tämän rakennuskaavan muutoksen:

Rautalammillä 15.7.1999

Rautalammin
hallintopäällikkö

RAUTALAMMIN KUNTA Rakennuskaava muutos korttelit 73, 74		Nähtävillä LUONNOS 29.3. – 18.4.1999
		Valtuusto 16.6.1999 § 36
		Vahvistettu
 SUUNNITTELUKESKUS OY Kuopion toimisto		Piir. numero Mittakaava 1:2000
piirt HK	Päiväys 23.4.1999	KMS - 0595 – B8287
Suunn. HK	Hannu Koskinen	
Hyv.		