


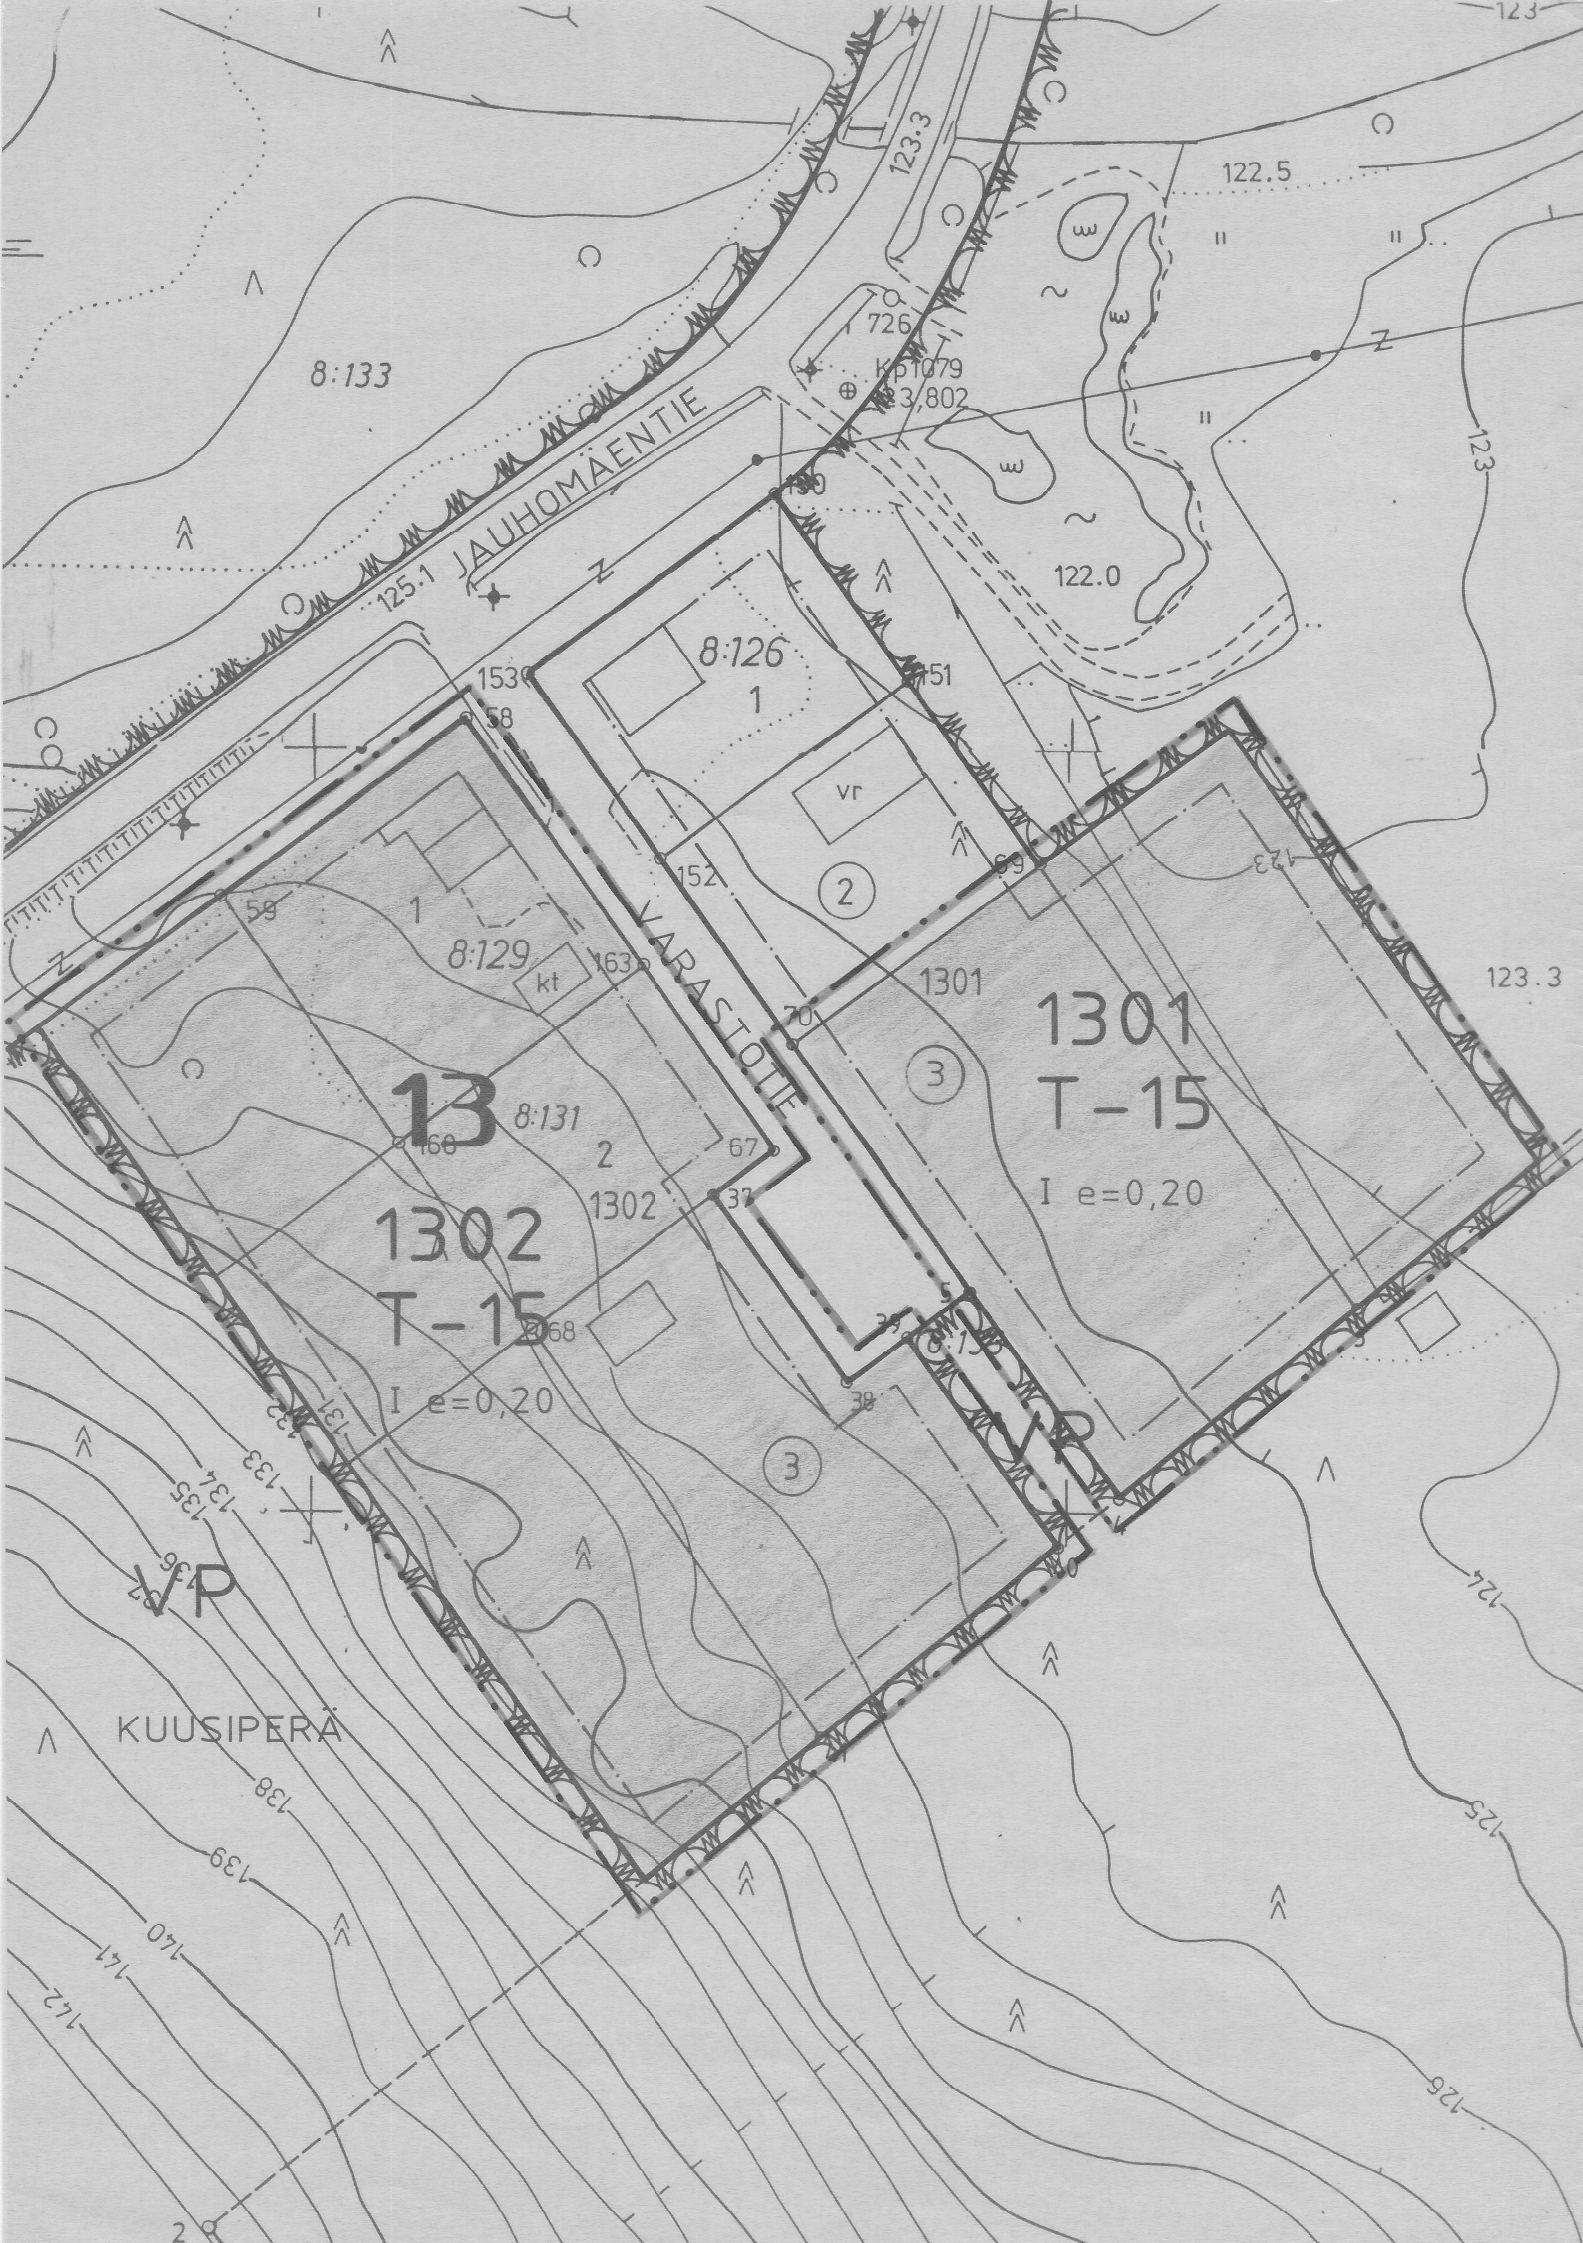

MERKKIEN SELITYKSET JA ASEMAKAAVAMÄÄRÄYKSET:

- 3 m sen kaava-alueen ulkopuolella oleva viiva, jota vahvistaminen koskee.
- Korttelin, korttelinosan ja alueen raja.
- Eri kaavamääräysten alaisten alueenosien välinen raja.
- Ohjeellinen tontin raja.
- 13** Kaupunginosan numero.
- 1301** Korttelin numero.
- I** Roomalainen numero osoittaa rakennusten, rakennuksen tai sen osan suurimman sallitun kerrosluvun.
- e=0,20** Tehokkuusluku eli kerrosalan suhde tontin pinta-alaan.
- Rakennusala.
- T-15** Yhdistettyjen teollisuus- ja varastorakennusten korttelialue.

SUONENJOKI

13. kaupunginosa

- Asemakaava koskee: osaa kortteleita 1301 ja 1302
- Asemakaavan muutos koskee: osaa korttelista 1301 ja korttelia 1302
- Asemakaavan muutoksella muodostuu: osa kortteleista 1301 ja 1302

Kaupunginvaltuusto on kokouksessaan 19.6.1989 § 119 kohdalla hyväksynyt tämän asemakaavan.	Vahvistettu lääninhallituksessa 8.9.1989
Suonenjoki	
Virallisesti	Säilytysnumero 2/13
SUONENJOEN KAUPUNGIN KAAVOITUS- JA MITTAUSTOIMISTO	
Pohjakartta on laadittu 24.6.1982 annetussa kaavoitusmittausasetuksessa säädetyllä tarkkuudella.	
Asemakaava laadittu 1.3.1989	
Mittakaava 1:1000	Kiinteistöinsinööri Veijo Turkki