


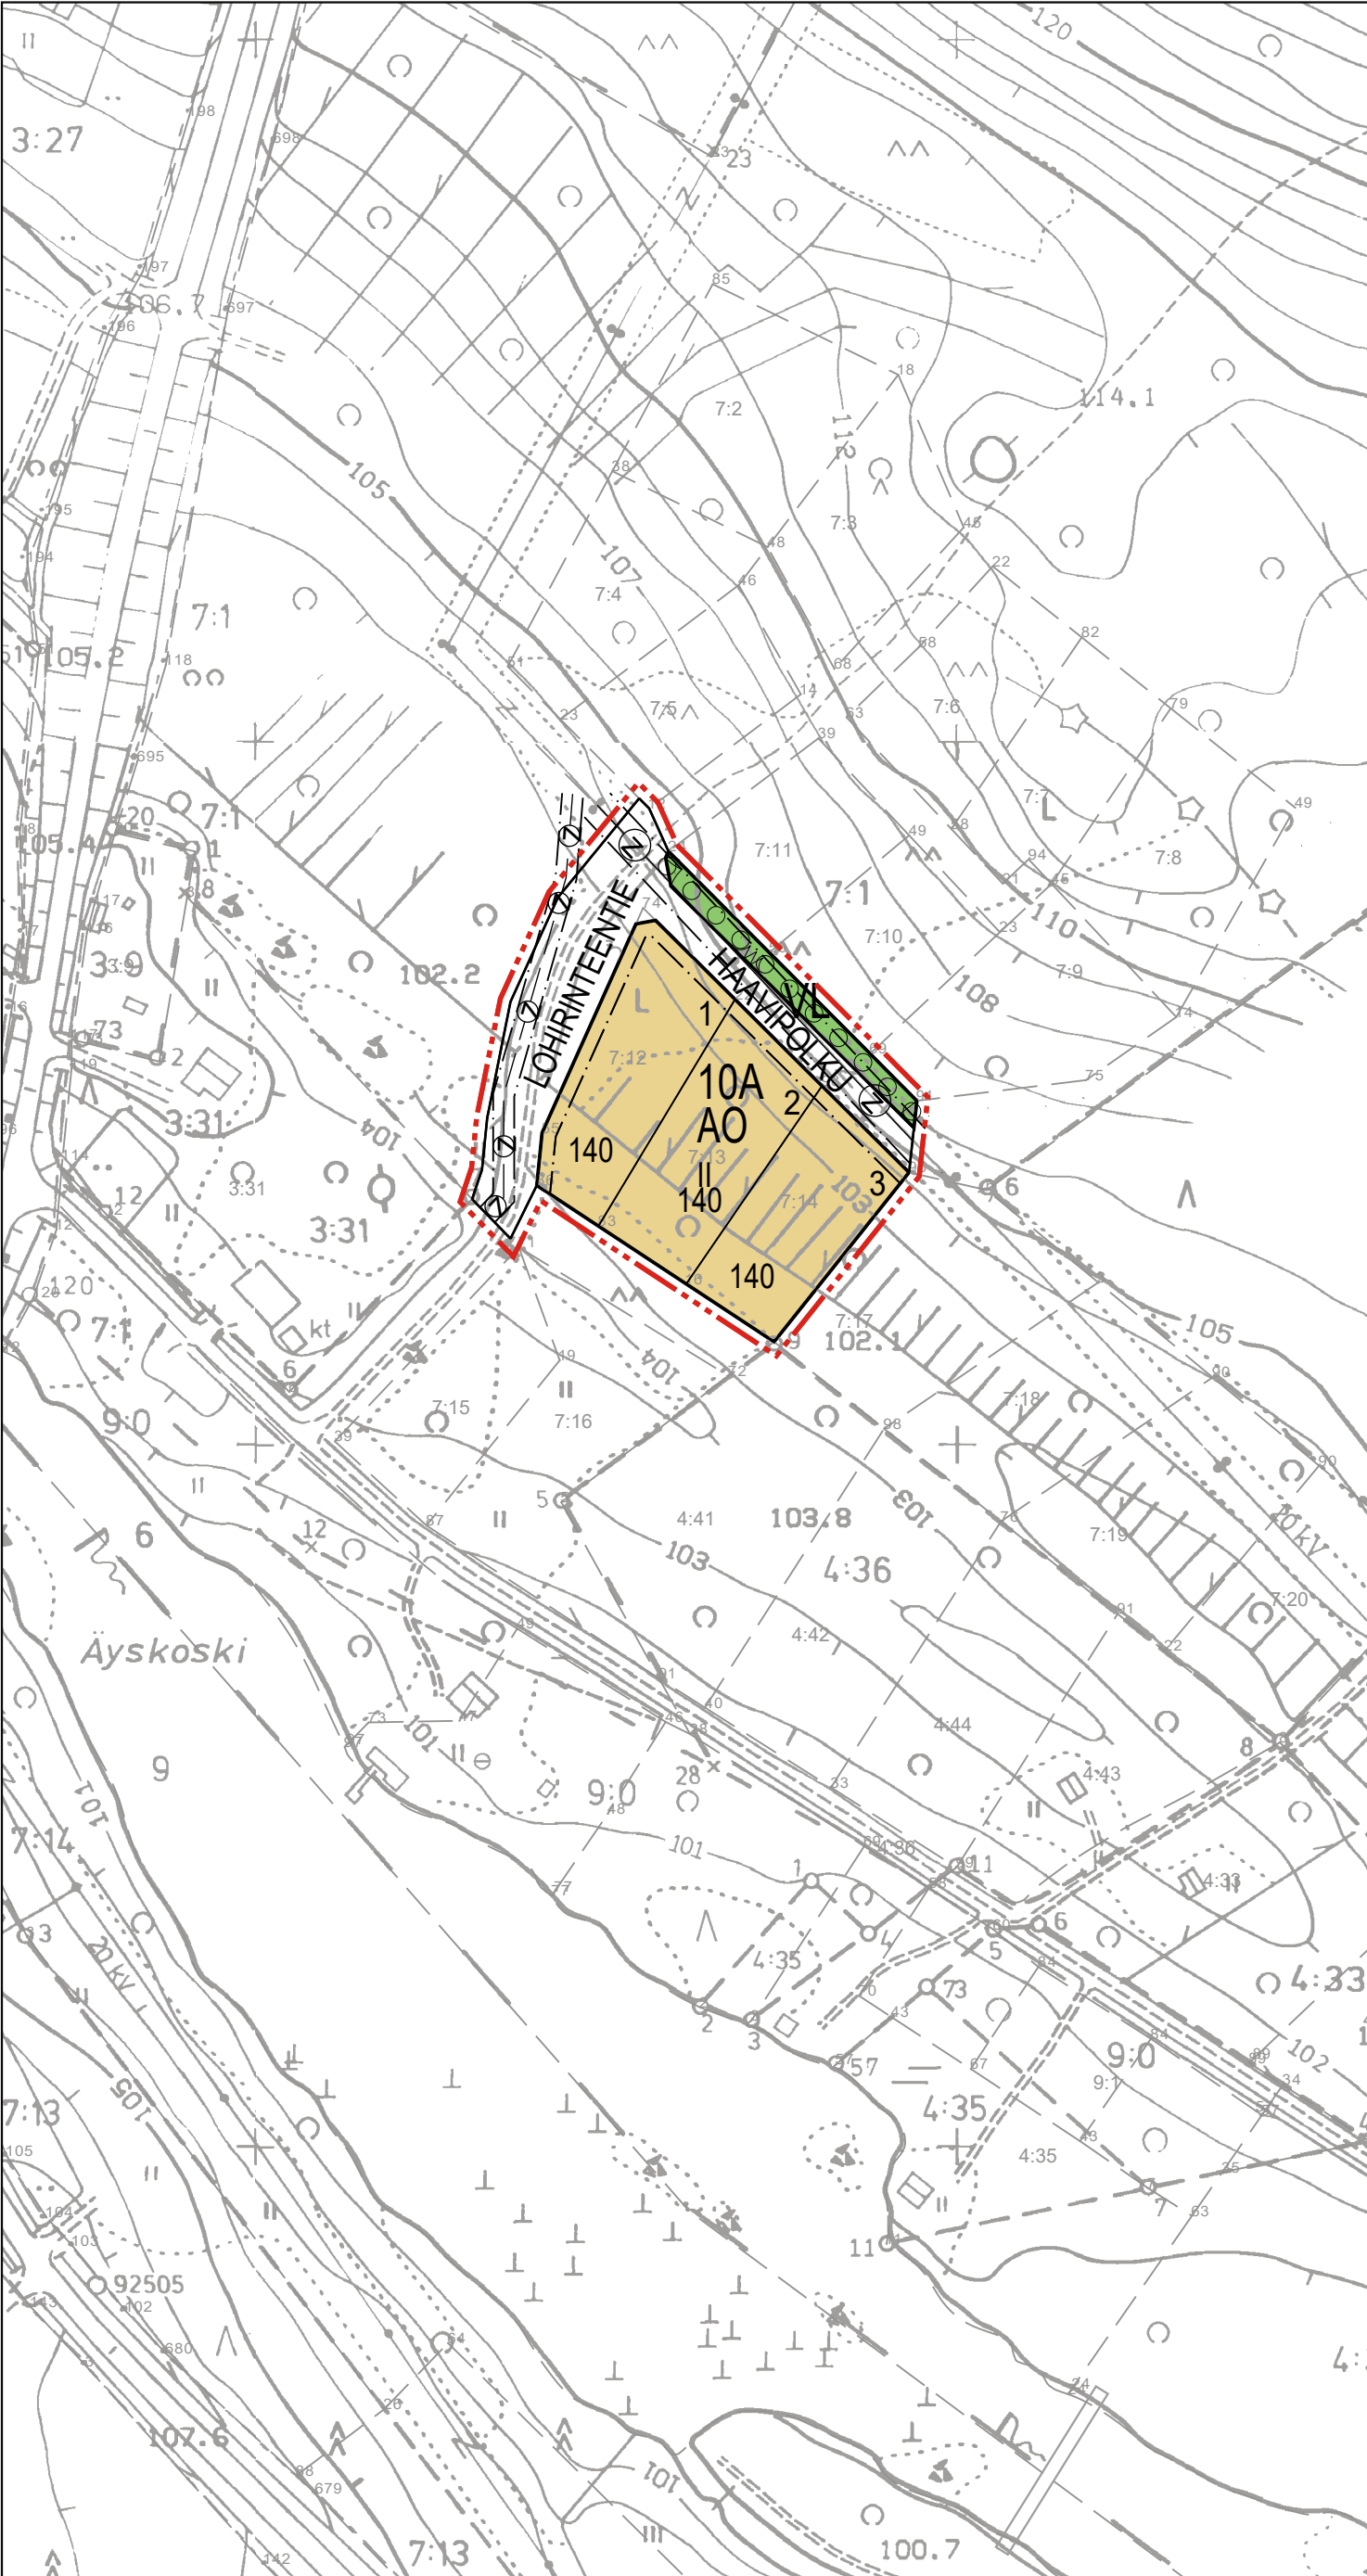


TERVON KUNTA, ÄYSKOSKEN RANTA-ASEMAKAAVAN MUUTOS

Asemakaavan muutos koskee korttelia 10(osa) ja lähivirkistysaluetta.

Asemakaavan muutoksella muodostuu kortteli 10A, sekä katu- ja lähivirkistysalueet.

ASEMAKAAVAMERKINNÄT JA -MÄÄRÄYKSET:

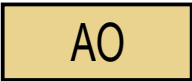

Erillispientalojen korttelialue.



Lähivirkistysalue.
Alue säilytetään luonnontilassa. Alueelle saa rakentaa tarpeellisia kulkuteitä.



3 m kaava-alueen rajan ulkopuolella oleva viiva.



Korttelin, korttelinosan ja alueen raja.



Osa-alueen raja.



Ohjeellinen tontin/rakennuspaikan raja.



Poikkiviiva osoittaa rajan sen puolen, johon merkintä kohdistuu.

11

Korttelin numero.

2

Ohjeellisen tontin/rakennuspaikan numero.

LOHIRINTEENTIE

Kadun, tien, katuaukion, torin, puiston tai muun yleisen alueen nimi.

140

Rakennusoikeus kerrosalaneliömetreinä.

II


Roomalainen numero osoittaa rakennusten, rakennuksen tai sen osan suurimman sallitun kerrosluvun.



Rakennusala.




Katu.

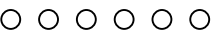

Ohjeellinen ulkoilureitti.



Maanalaista johtoa varten varattu alueen osa.

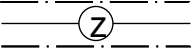

Johtoa varten varattu alueen osa.

YLEISMÄÄRÄYKSET:

Rakennusten värin ja materiaalien on oltava luontoon soveltuvia. Katemateriaalin tulee olla tumma ja heijastamaton. Kattokaltevuuden tulisi olla 1:2. Samassa korttelissa sijaitsevien rakennusten tulee olla rakennustyyliiltään, väriykseltään ja materiaaleiltaan toisiinsa sopivat.

Kuopiossa 21. päivänä helmikuuta 2019

Timo Leskinen

DI, aluepäällikkö

Kunnanvaltuusto on kokouksessaan 13.5.2019 19 §:n kohdalla hyväksynyt tämän asemakaavan.

Tervossa . . .2019

TERVON KUNTA Äyskosken ranta-asemakaavan muutos	Nähtävillä	21.11. - 4.12.2017 (luonnos) 8.11. - 10.12.2019 (ehdotus)	
	Valtuusto	13.5.2019 § 19	
 FCG Suunnittelu ja tekniikka Oy Mikrokatu 1, PL 1199, 70211 Kuopio Puh. 0104090 www.fcg.fi	Suunnitteluala, työnumero ja piirustuksen numero		1:2000
	YKS	P33332	901
TIEDOSTO			
Päiväys	21.2.2019	Suunn./Piirt. LILIAN SAVOLAINEN	A
Pääsuunn.	TIMO LESKINEN, DI		
Hyv.		Tarkastaja	S
		Yhteyshenkilö	TIMO LESKINEN