




Kaavoituksen pohjakartta 1:2000 Mittausluokka 2		Kartan laatija MITTAUSTEKNIikka OY	
Kunta NILSIÄ		Ilmakuvaus 1987	Koordinaattijärjestelmä KKJ
Kylät NILSIÄ, JÄTÖ		Kartoitus 1987	Korkeusjärjestelmä N
		Kartoitusmenetelmä STEREOKARTOITUS	Alkuperäspiirroksat K, +P
Lääni KUOPIO		Kartta hyväksytty 22.6.1989 Pentti Hoppi	
POHJAKARTTA ON TÄYDENNETTY JA SE TÄYTTÄÄ KAAVOITUSMITTAUSASETUKSEN 493/82 VAATIMUKSET. NILSIÄSSÄ 02.04.1996		MITTAUSTEKNIKKO JUUKA RÄSÄNEN	

- RAKENNUSKAAVAMERKINNÄT- JA MAARÄYKSET:
- VL LÄHIVIRKISTYSALUE
 - VU URHEILU- JA VIRKISTYSPALVELUALUE
 - RA LOMA-ASUNTOJEN KORTTELIALUE
 - 3 M SEN KAAVA-ALUEEN ULKOPUOLELLA OLEVA VIIVA, JOTA VAHVISTAMINEN KOSKEE
 - KORTTELIN, KORTTELINOSAN JA ALUEEN RAJA
 - OHJEELLINEN RAKENNUSPAIKAN RAJA
 - 162 KORTTELIN NUMERO
 - 3 RAKENNUSPAIKAN NUMERO
 - KIERMIKALL RAKENNUSKAAVATIE NIMI
 - 200 RAKENNUSOIKEUS KERROSALUEELLON TREINÄ
 - I ROOMALAINEN NUMERO, OSITTAA RAKENNUSTEN, RAKENNUKSEN TAI SEN OSAN SUURIMMAN SALLITTUA KERROSLUVUN
 - 1/2 I MURTOLUKU ROOMALAISEN NUMERON EDESSÄ OSOITTAA, KUINKA SUUREN OSAN RAKENNUKSEN SUURIMMAN KERROKSEN ALASTA SAA KAAVASSA LUKUMÄÄRÄLTÄÄN MAINITTUJEN KERROSTEN ALAPUOLELLA OLEVASTA TILASTA KERROSLUVUN ESTÄMÄTTÄ KÄYTTÄÄ KERROSALAAN LASKETTAVAKSI TILAKSI
 - I 1/2 MURTOLUKU ROOMALAISEN NUMERON JÄLJESSÄ OSOITTAA, KUINKA SUUREN OSAN RAKENNUKSEN SUURIMMAN KERROKSEN ALASTA SAA KAAVASSA LUKUMÄÄRÄLTÄÄN MAINITTUJEN KERROSTEN YLÄPUOLELLA OLEVASTA TILASTA KERROSLUVUN ESTÄMÄTTÄ KÄYTTÄÄ KERROSALAAN LASKETTAVAKSI TILAKSI
 - ISTUTETTAVA ALUEEN OSA
 - RAKENNUSKAAVATIE
- RAKENNUSKAAVALLA KUMOUTUU OSITTAIN SÄÄSKINIEMEN RANTAKAAVA, VAHVISTETTU 15.08.1979.

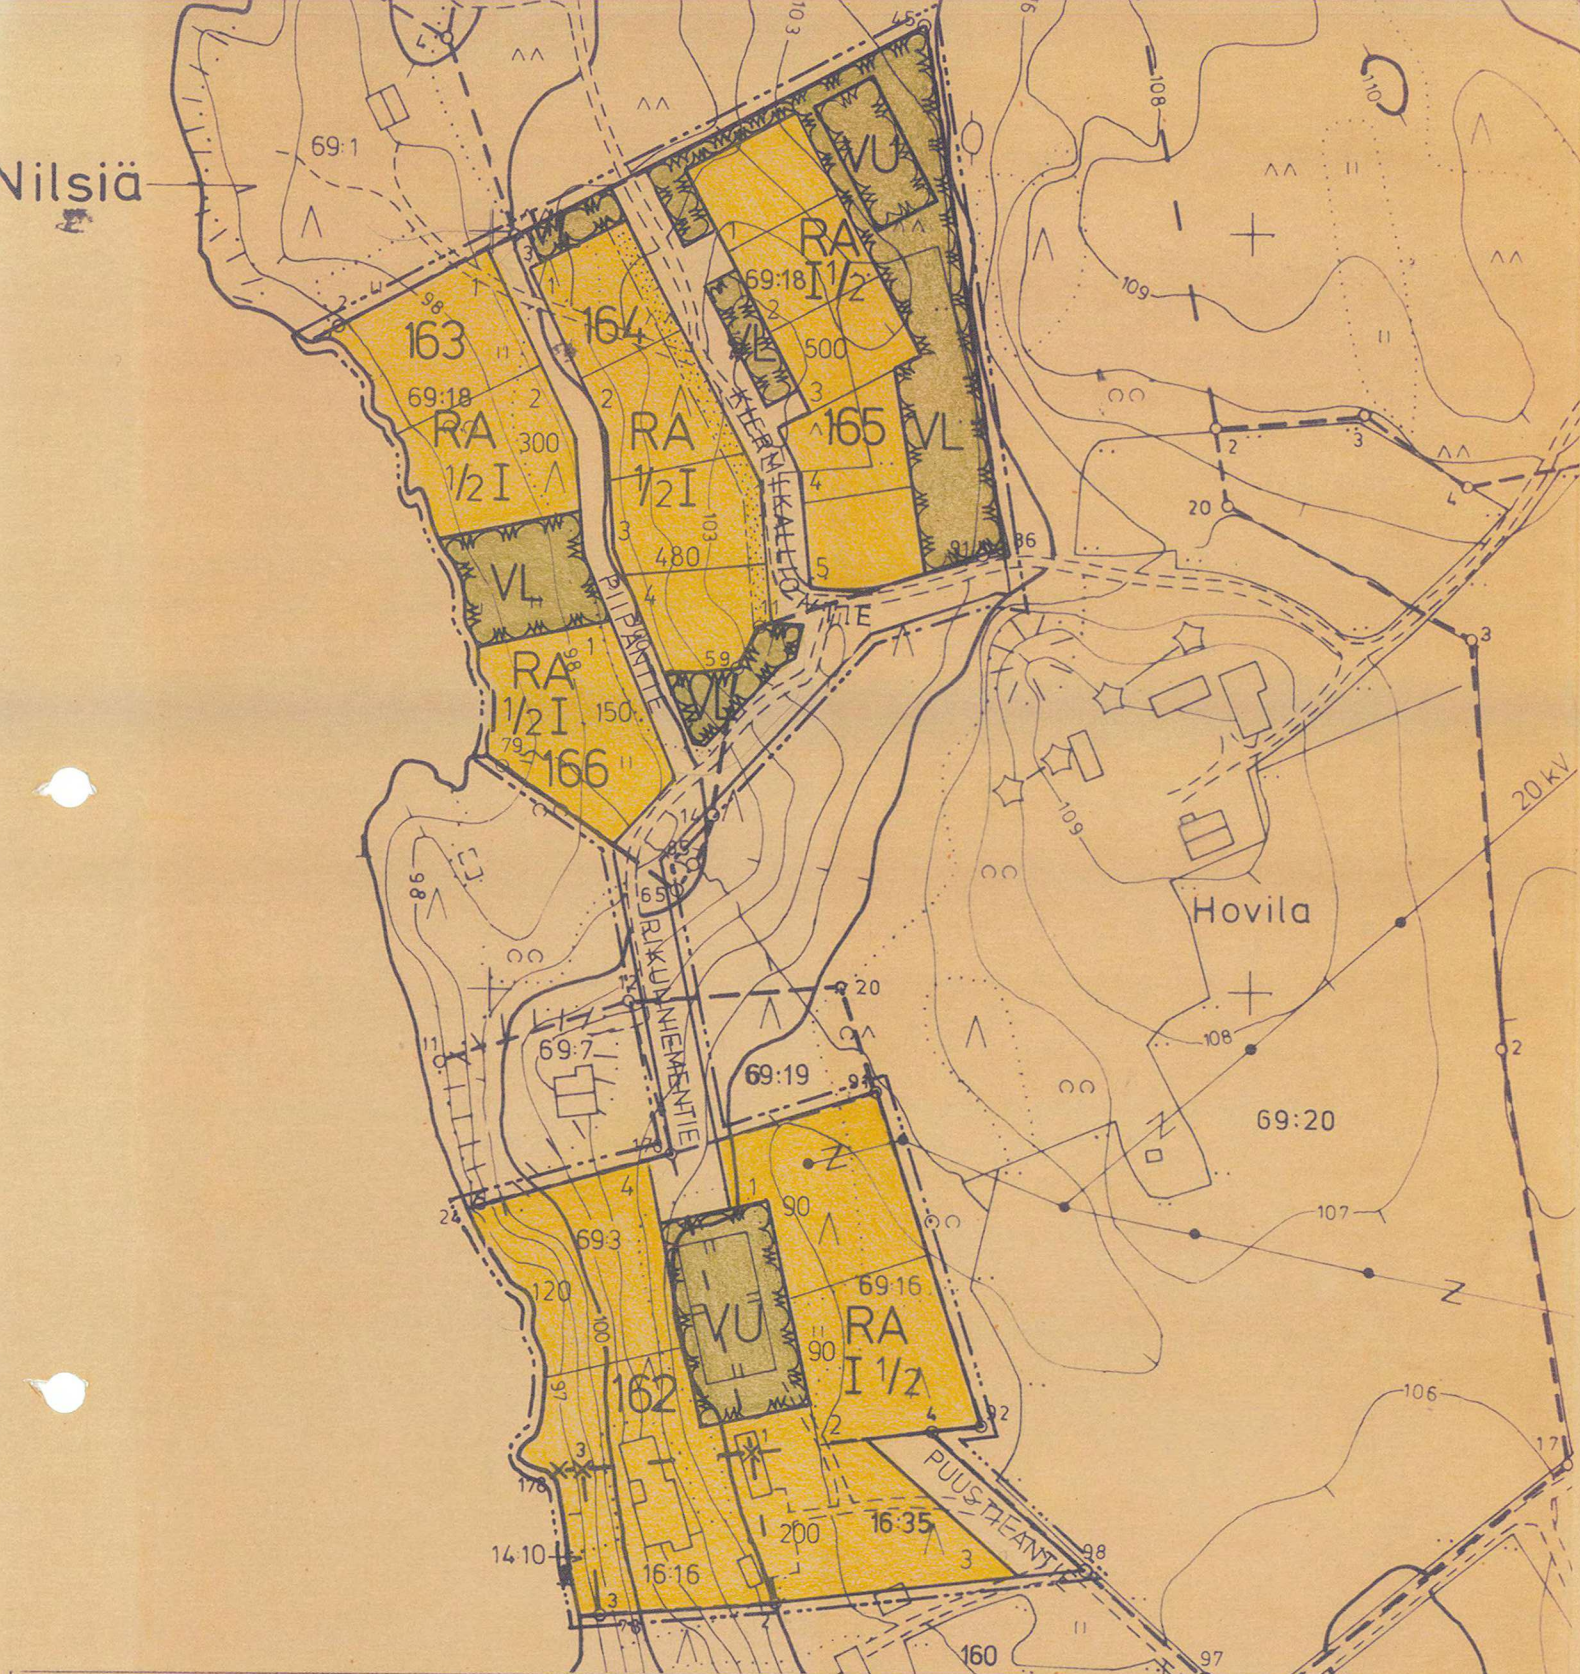

NILSIÄ

SÄÄSKINIEMI

5121

Rakennuskaava alue IV

1:2 000

RAKENNUSKAAVA KOSKEE: Nilsian kylässä tiloja 16:16, 16:35, 69:3, 69:16, 69:18, ja osaa tiloista 69:19 ja 69:20 sekä Jätön kylässä 14:10

RAKENNUSKAAVALLA MUODOSTUVAT: korttelit 162 – 166 sekä niihin liittyvät rakennuskaavatie- ja virkistysalueet

Nilsissä 21.05.1996
NILSIÄN KUNNAN TEKNINEN TOIMISTO

Jukka Räsänen
mittausteknikko

NILSIÄN KUNNANVALTUUSTO HYVÄKSYNYT
25.6.1996 § 47

Kunnansihteeri Riitta Kokkonen

POHJOIS-SAVON YMPÄRISTÖKESKUS VAHVISTANUT 15.10.1996 PÄÄTÖS N:O 0696L0184-213